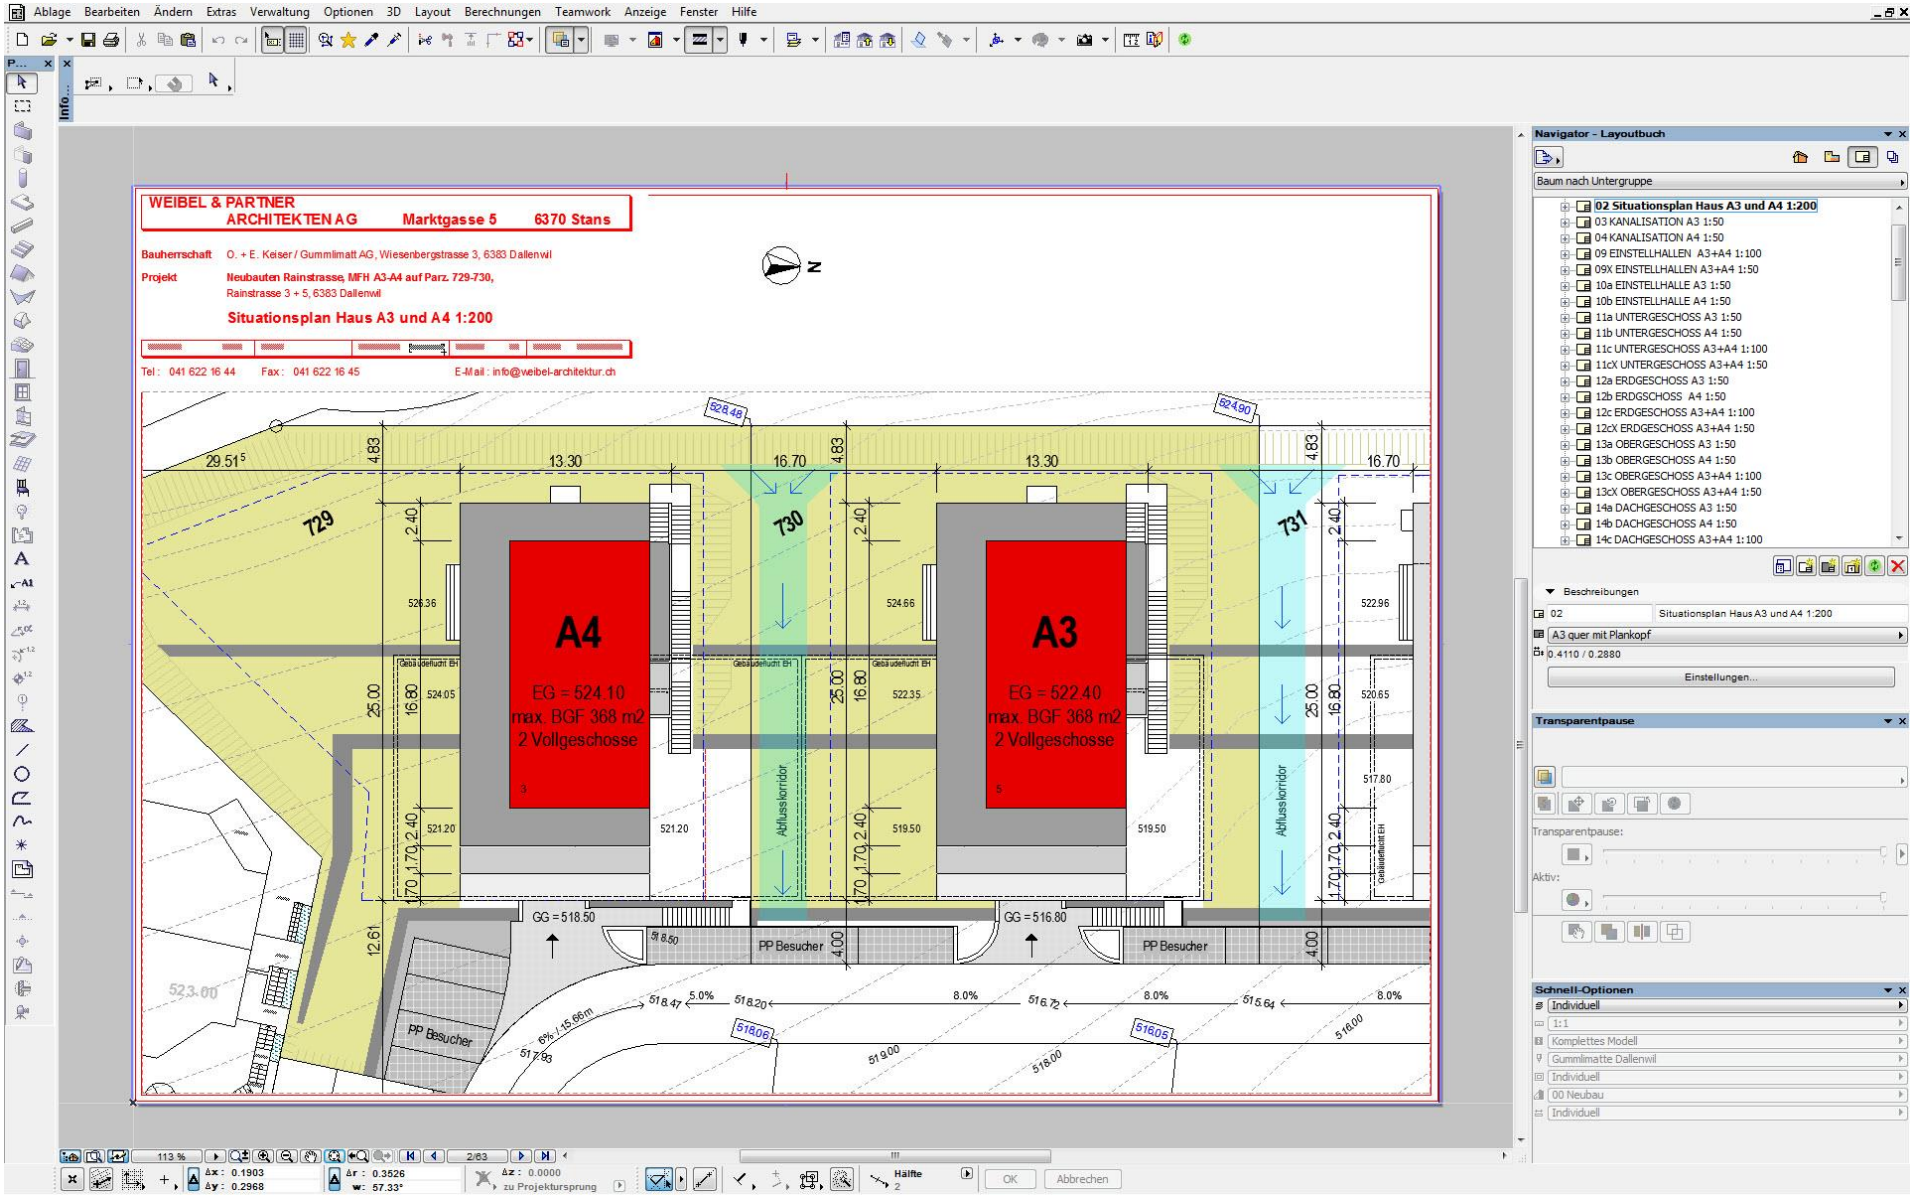
Ablage Bearbeiten Ändern Extras Verwaltung Optionen 3D Layout Berechnungen Teamwork Anzeige Fenster Hilfe
WEIBEL & PARTNER
ARCHITEKTEN AG Marktgasse 5 6370 Stans
Bauherrschaft O. + E. Keiser / Gummimatt AG, Wiesenbergstrasse 3, 6383 Dallenwil
Projekt Neubauten Rainstrasse, MFH A3-A4 auf Parz. 729-730,
Rainstrasse 3 + 5, 6383 Dallenwil
Situationsplan Haus A3 und A4 1:200
Tel: 041 622 16 44 Fax: 041 622 16 45 E-Mail: info@weibel-architektur.ch
N
A4
EG = 524.10
max. BGF 368 m2
2 Vollgeschosse
A3
EG = 522.40
max. BGF 368 m2
2 Vollgeschosse
729
730
731
Abflusskorridor
PP Besucher
GG = 518.50
GG = 516.80
Navigator - Layoutbuch
Baum nach Untergruppe
02 Situationsplan Haus A3 und A4 1:200
03 KANALISATION A3 1:50
04 KANALISATION A4 1:50
09 EINSTELLHALLEN A3+A4 1:100
09X EINSTELLHALLEN A3+A4 1:50
10a EINSTELLHALLE A3 1:50
10b EINSTELLHALLE A4 1:50
11a UNTERGESCHOSS A3 1:50
11b UNTERGESCHOSS A4 1:50
11c UNTERGESCHOSS A3+A4 1:100
11cX UNTERGESCHOSS A3+A4 1:50
12a ERDGESCHOSS A3 1:50
12b ERDGSCHOSS A4 1:50
12c ERDGESCHOSS A3+A4 1:100
12cX ERDGESCHOSS A3+A4 1:50
13a OBERGESCHOSS A3 1:50
13b OBERGESCHOSS A4 1:50
13c OBERGESCHOSS A3+A4 1:100
13cX OBERGESCHOSS A3+A4 1:50
14a DACHGESCHOSS A3 1:50
14b DACHGESCHOSS A4 1:50
14c DACHGESCHOSS A3+A4 1:100
Beschreibungen
02
Situationsplan Haus A3 und A4 1:200
A3 quer mit Plankopf
0.4110 / 0.2880
Einstellungen...
Transparentpause
Transparentpause:
Aktiv:
Schnell-Optionen
Individuell
1:1
Komplettes Modell
Gummimatte Dallenwil
Individuell
00 Neubau
Individuell
OK
Abbrechen

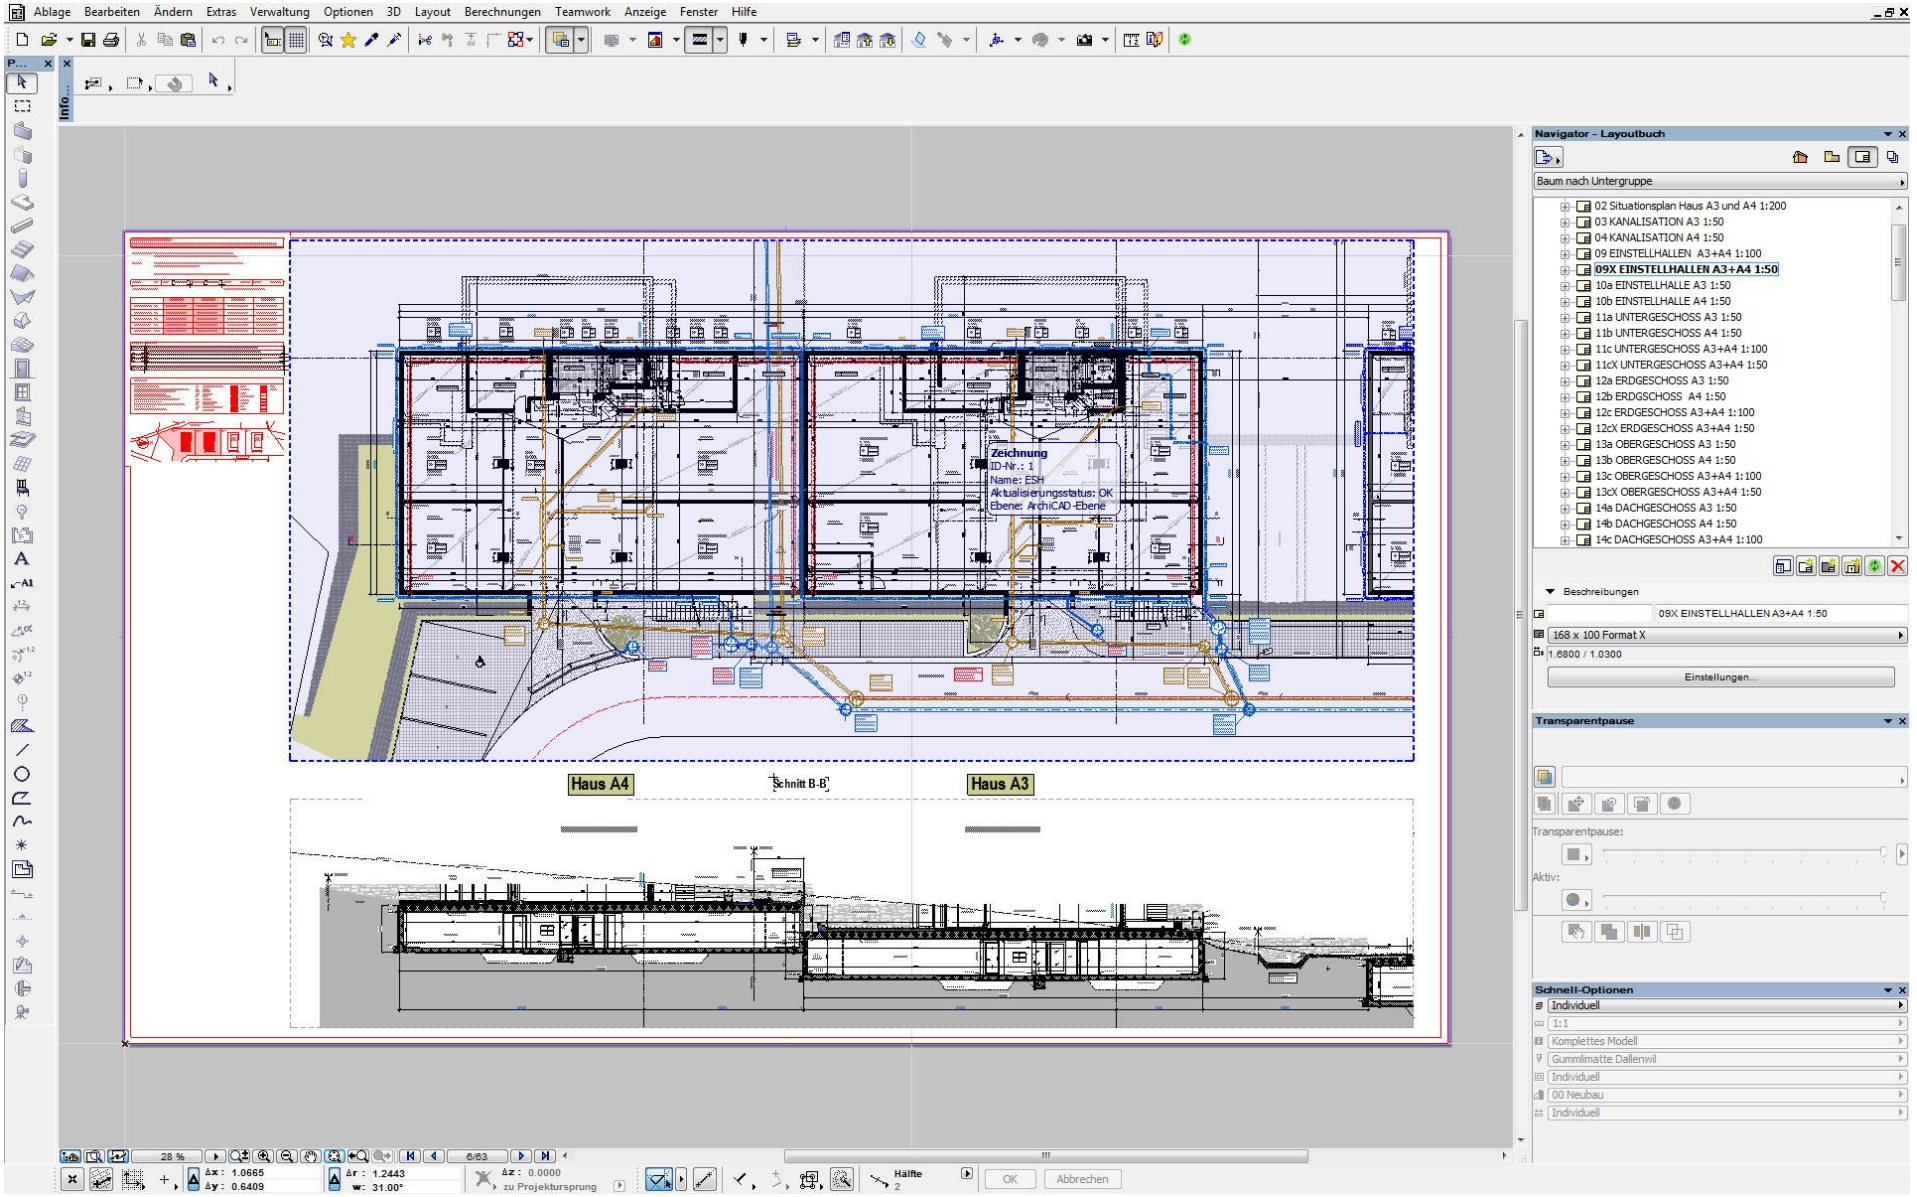
Ablage Bearbeiten Ändern Extras Verwaltung Optionen 3D Layout Berechnungen Teamwork Anzeige Fenster Hilfe
Navigator - Layoutbuch
Baum nach Untergruppe
02 Situationsplan Haus A3 und A4 1:200
03 KANALISATION A3 1:50
04 KANALISATION A4 1:50
09 EINSTELLHALLEN A3+A4 1:100
09X EINSTELLHALLEN A3+A4 1:50
10a EINSTELLHALLE A3 1:50
10b EINSTELLHALLE A4 1:50
11a UNTERGESCHOSS A3 1:50
11b UNTERGESCHOSS A4 1:50
11c UNTERGESCHOSS A3+A4 1:100
11cX UNTERGESCHOSS A3+A4 1:50
12a ERDGESCHOSS A3 1:50
12b ERDGSCHOSS A4 1:50
12c ERDGESCHOSS A3+A4 1:100
12cX ERDGESCHOSS A3+A4 1:50
13a OBERGESCHOSS A3 1:50
13b OBERGESCHOSS A4 1:50
13c OBERGESCHOSS A3+A4 1:100
13cX OBERGESCHOSS A3+A4 1:50
14a DACHGESCHOSS A3 1:50
14b DACHGESCHOSS A4 1:50
14c DACHGESCHOSS A3+A4 1:100
Beschreibungen
09X EINSTELLHALLEN A3+A4 1:50
168 x 100 Format X
1.6800 / 1.0300
Einstellungen...
Transparentpause
Transparentpause:
Aktiv:
Schnell-Optionen
Individuell
1:1
Komplettes Modell
Gummimatte Dallenwil
Individuell
00 Neubau
Individuell
Zeichnung
ID-Nr.: 1
Name: ESH
Aktualisierungsstatus: OK
Ebene: ArchiCAD-Ebene
Haus A4
Schnitt B-B
Haus A3
28 %
6/63
Δx: 1.0665
Δy: 0.6409
Δr: 1.2443
w: 31.00°
Δz: 0.0000
zu Projektursprung
Hälfte
2
OK
Abbrechen

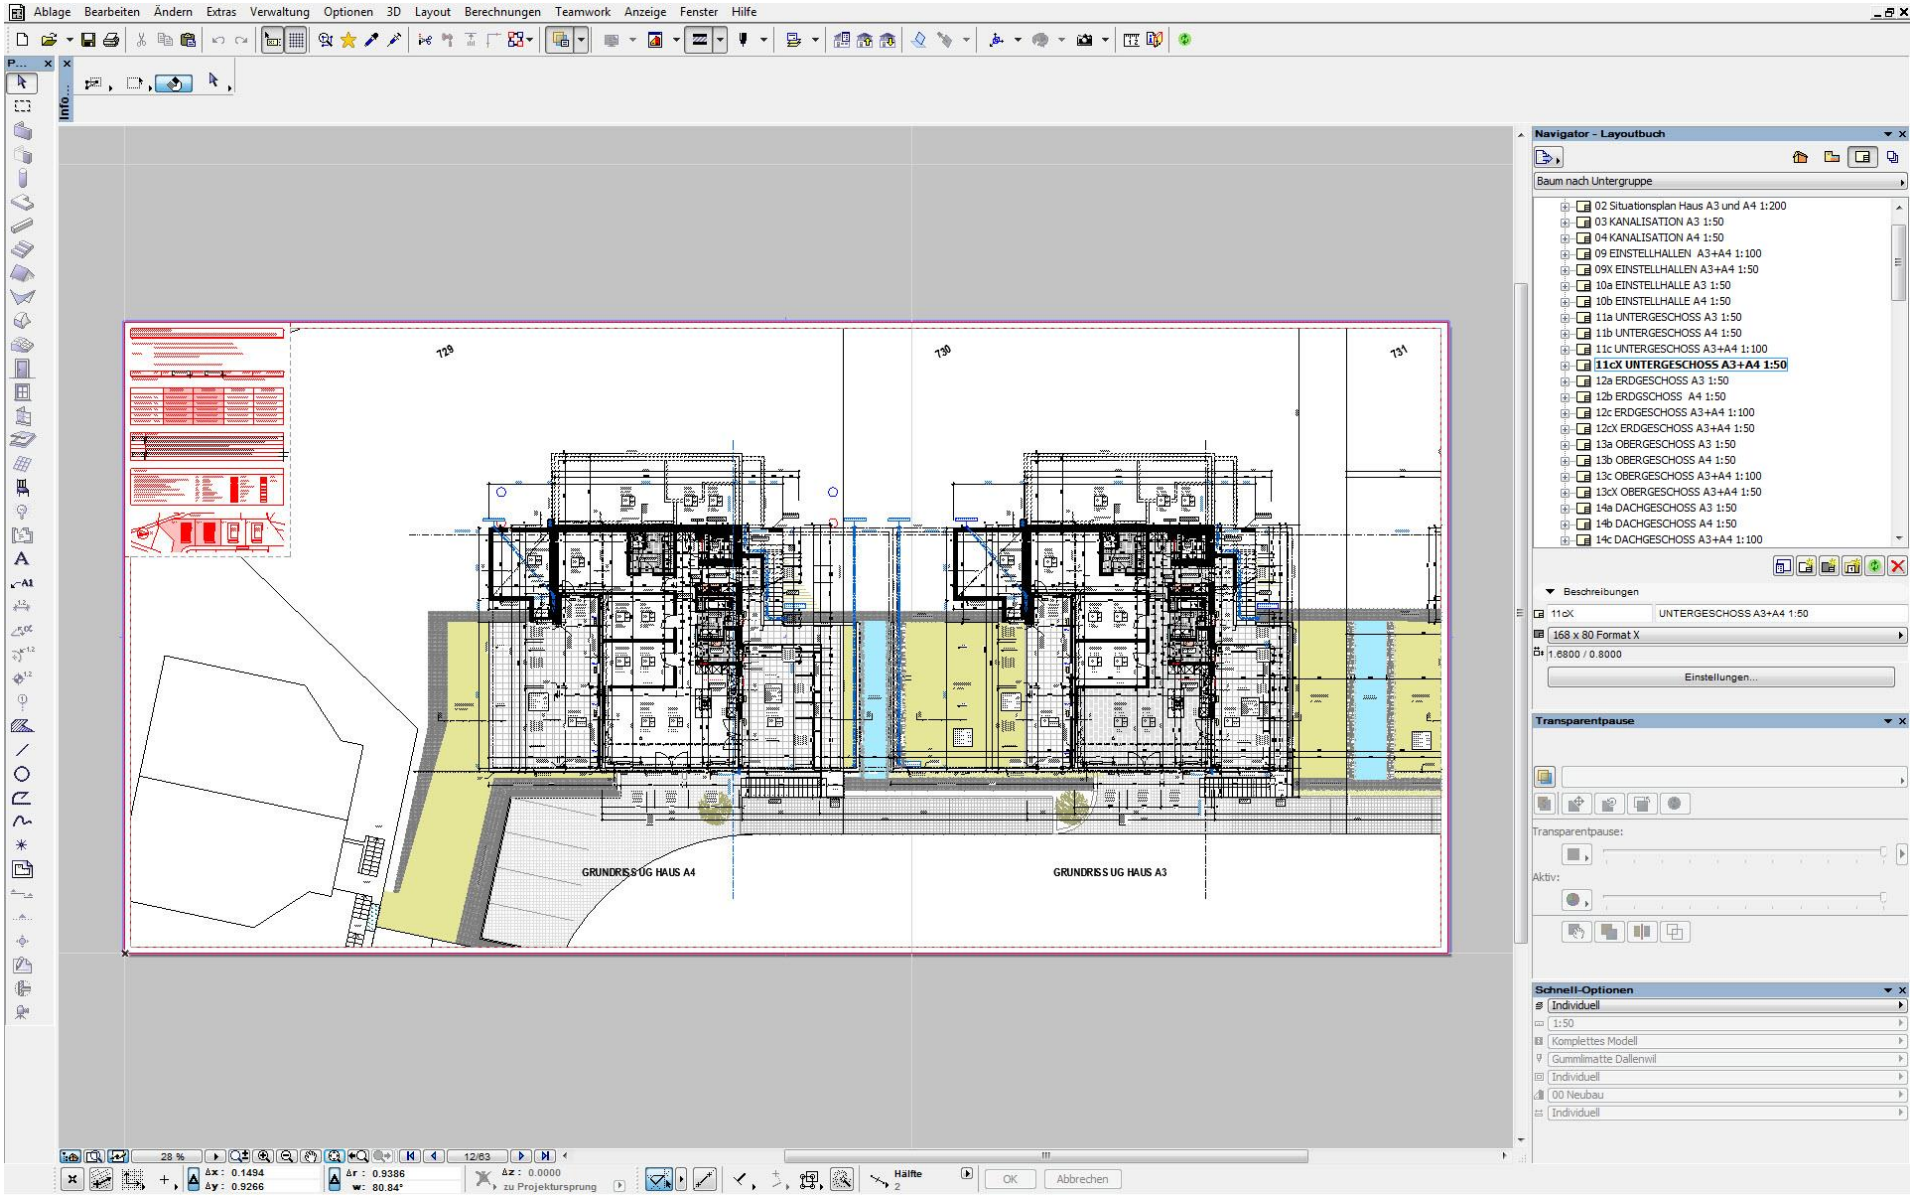
Ablage Bearbeiten Ändern Extras Verwaltung Optionen 3D Layout Berechnungen Teamwork Anzeige Fenster Hilfe
729
730
731
GRUNDRISS UG HAUS A4
GRUNDRISS UG HAUS A3
Navigator - Layoutbuch
Baum nach Untergruppe
02 Situationsplan Haus A3 und A4 1:200
03 KANALISATION A3 1:50
04 KANALISATION A4 1:50
09 EINSTELLHALLEN A3+A4 1:100
09X EINSTELLHALLEN A3+A4 1:50
10a EINSTELLHALLE A3 1:50
10b EINSTELLHALLE A4 1:50
11a UNTERGESCHOSS A3 1:50
11b UNTERGESCHOSS A4 1:50
11c UNTERGESCHOSS A3+A4 1:100
11cX UNTERGESCHOSS A3+A4 1:50
12a ERDGESCHOSS A3 1:50
12b ERDGSCHOSS A4 1:50
12c ERDGESCHOSS A3+A4 1:100
12cX ERDGESCHOSS A3+A4 1:50
13a OBERGESCHOSS A3 1:50
13b OBERGESCHOSS A4 1:50
13c OBERGESCHOSS A3+A4 1:100
13cX OBERGESCHOSS A3+A4 1:50
14a DACHGESCHOSS A3 1:50
14b DACHGESCHOSS A4 1:50
14c DACHGESCHOSS A3+A4 1:100
Beschreibungen
11cX
UNTERGESCHOSS A3+A4 1:50
168 x 80 Format X
1.6800 / 0.8000
Einstellungen...
Transparentpause
Transparentpause:
Aktiv:
Schnell-Optionen
Individuell
1:50
Komplettes Modell
Gummimatte Dallenwil
Individuell
00 Neubau
Individuell
28 %
12/63
Δx: 0.1494
Δy: 0.9266
Δr: 0.9386
w: 80.84°
Δz: 0.0000
zu Projektursprung
Hälfte
2
OK
Abbrechen

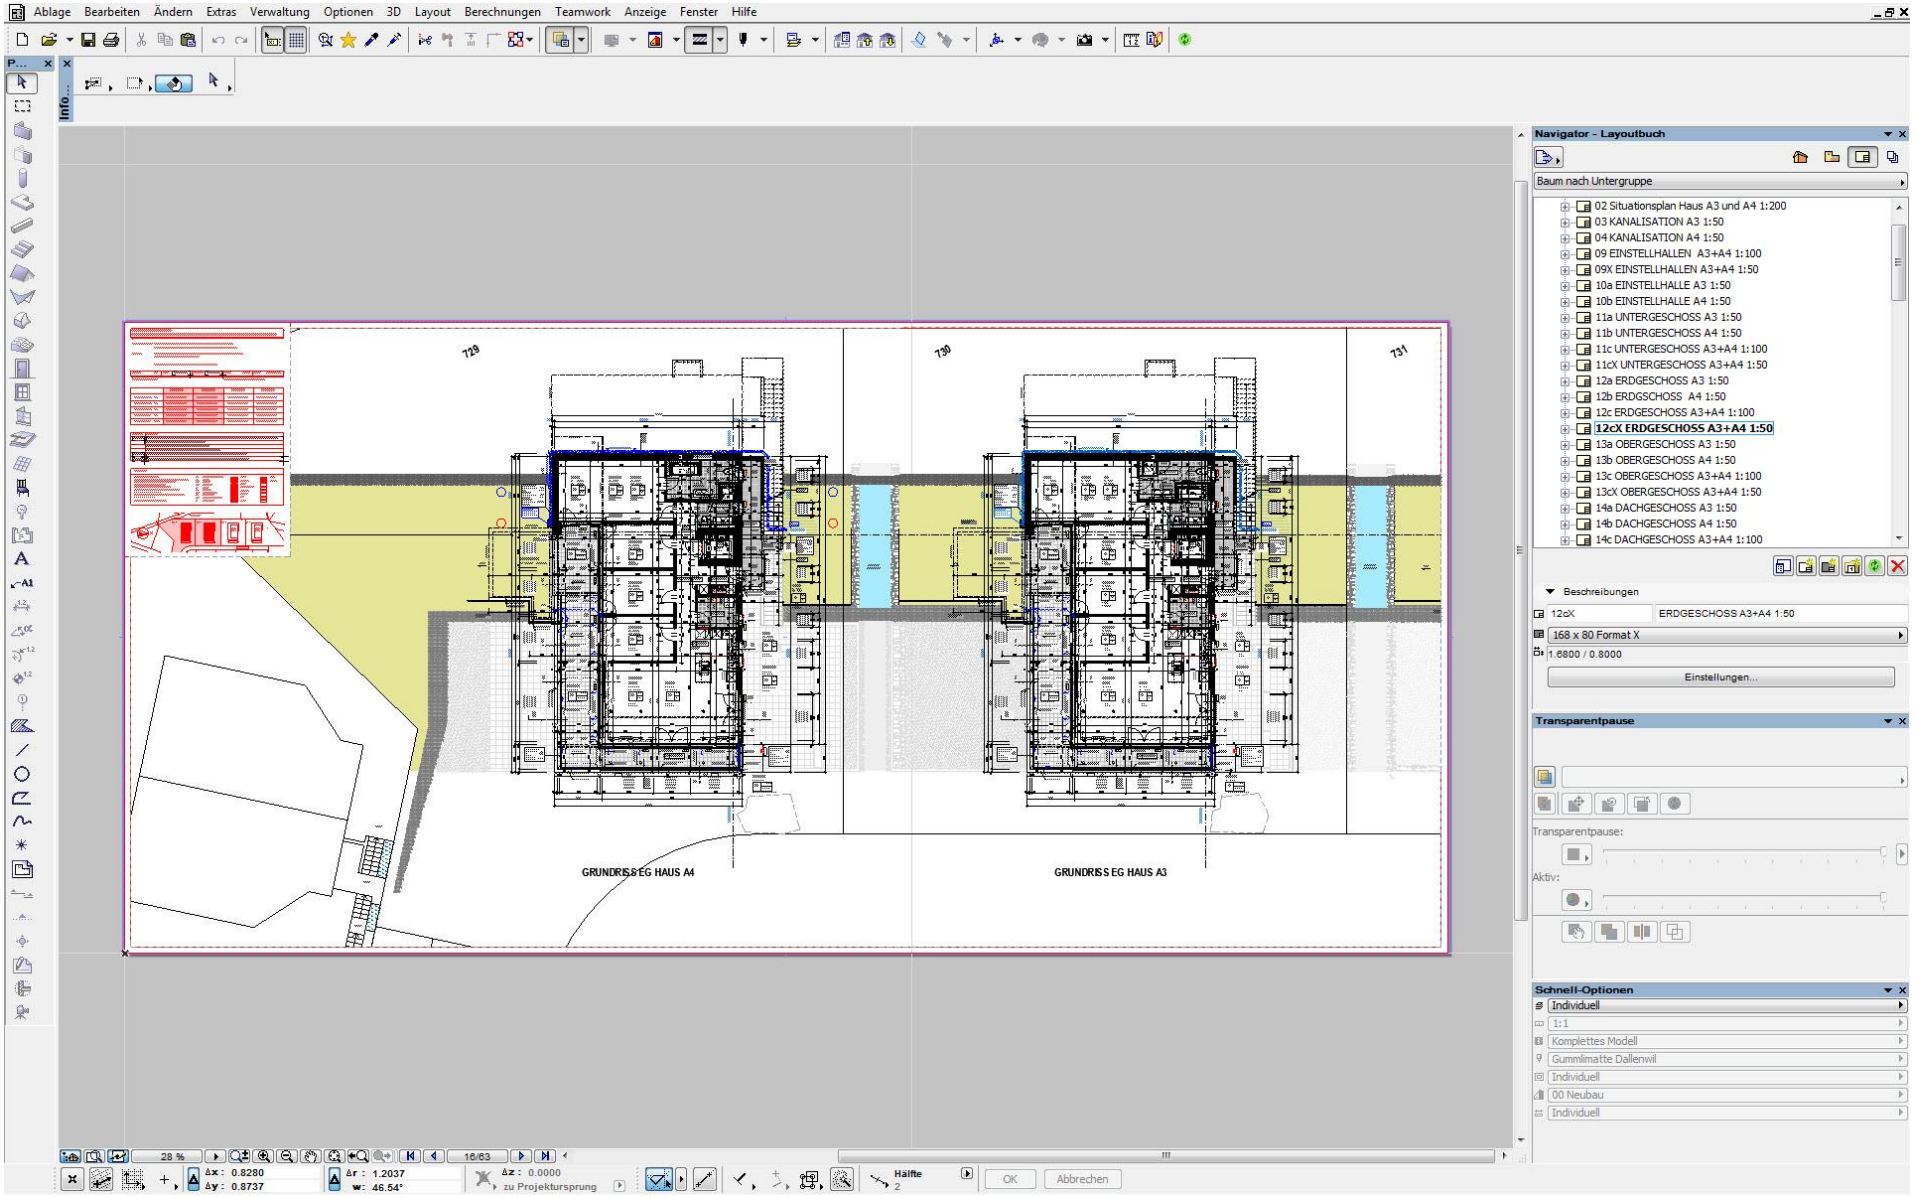
Ablage Bearbeiten Ändern Extras Verwaltung Optionen 3D Layout Berechnungen Teamwork Anzeige Fenster Hilfe
729
730
731
GRUNDRISS EG HAUS A4
GRUNDRISS EG HAUS A3
Navigator - Layoutbuch
Baum nach Untergruppe
02 Situationsplan Haus A3 und A4 1:200
03 KANALISATION A3 1:50
04 KANALISATION A4 1:50
09 EINSTELLHALLEN A3+A4 1:100
09X EINSTELLHALLEN A3+A4 1:50
10a EINSTELLHALLE A3 1:50
10b EINSTELLHALLE A4 1:50
11a UNTERGESCHOSS A3 1:50
11b UNTERGESCHOSS A4 1:50
11c UNTERGESCHOSS A3+A4 1:100
11cX UNTERGESCHOSS A3+A4 1:50
12a ERDGESCHOSS A3 1:50
12b ERDGSCHOSS A4 1:50
12c ERDGESCHOSS A3+A4 1:100
12cX ERDGESCHOSS A3+A4 1:50
13a OBERGESCHOSS A3 1:50
13b OBERGESCHOSS A4 1:50
13c OBERGESCHOSS A3+A4 1:100
13cX OBERGESCHOSS A3+A4 1:50
14a DACHGESCHOSS A3 1:50
14b DACHGESCHOSS A4 1:50
14c DACHGESCHOSS A3+A4 1:100
Beschreibungen
12cX
ERDGESCHOSS A3+A4 1:50
168 x 80 Format X
1.6800 / 0.8000
Einstellungen...
Transparentpause
Transparentpause:
Aktiv:
Schnell-Optionen
Individuell
1:1
Komplettes Modell
Gummimatte Dallenwil
Individuell
00 Neubau
Individuell
28 %
16/63
Δx: 0.8280
Δy: 0.8737
Δr: 1.2037
w: 46.54°
Δz: 0.0000
zu Projektursprung
Hälfte
2
OK
Abbrechen

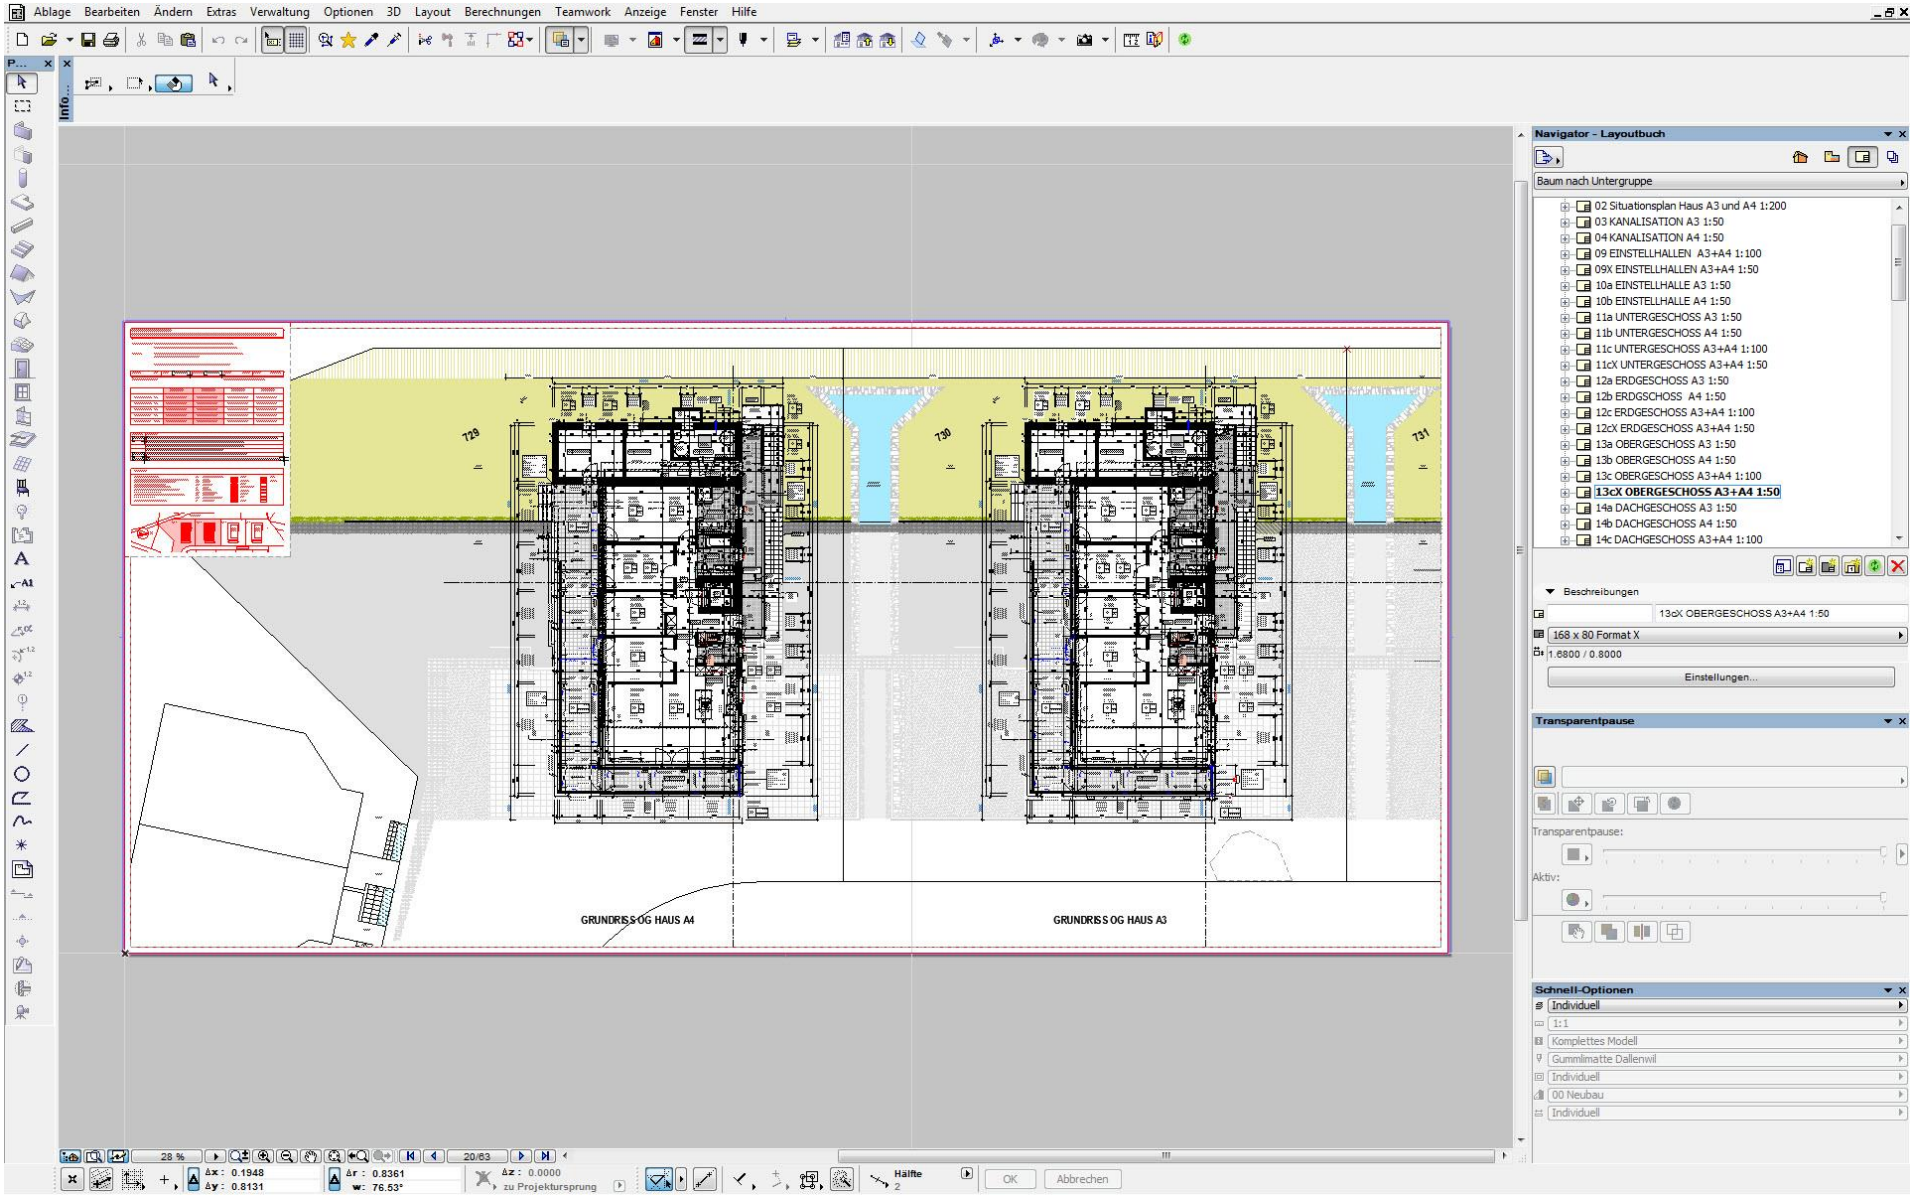
Ablage Bearbeiten Ändern Extras Verwaltung Optionen 3D Layout Berechnungen Teamwork Anzeige Fenster Hilfe
Navigator - Layoutbuch
Baum nach Untergruppe
02 Situationsplan Haus A3 und A4 1:200
03 KANALISATION A3 1:50
04 KANALISATION A4 1:50
09 EINSTELLHALLEN A3+A4 1:100
09X EINSTELLHALLEN A3+A4 1:50
10a EINSTELLHALLE A3 1:50
10b EINSTELLHALLE A4 1:50
11a UNTERGESCHOSS A3 1:50
11b UNTERGESCHOSS A4 1:50
11c UNTERGESCHOSS A3+A4 1:100
11cX UNTERGESCHOSS A3+A4 1:50
12a ERDGESCHOSS A3 1:50
12b ERDGSCHOSS A4 1:50
12c ERDGESCHOSS A3+A4 1:100
12cX ERDGESCHOSS A3+A4 1:50
13a OBERGESCHOSS A3 1:50
13b OBERGESCHOSS A4 1:50
13c OBERGESCHOSS A3+A4 1:100
13cX OBERGESCHOSS A3+A4 1:50
14a DACHGESCHOSS A3 1:50
14b DACHGESCHOSS A4 1:50
14c DACHGESCHOSS A3+A4 1:100
Beschreibungen
13cX OBERGESCHOSS A3+A4 1:50
168 x 80 Format X
1.6800 / 0.8000
Einstellungen...
Transparentpause
Transparentpause:
Aktiv:
Schnell-Optionen
Individuell
1:1
Komplettes Modell
Gummlimatte Dallenwil
Individuell
00 Neubau
Individuell
729
730
731
GRUNDRISS OG HAUS A4
GRUNDRISS OG HAUS A3
28 %
20/63
Δx: 0.1948
Δy: 0.8131
Δr: 0.8361
w: 76.53°
Δz: 0.0000
zu Projektursprung
Hälfte
2
OK
Abbrechen

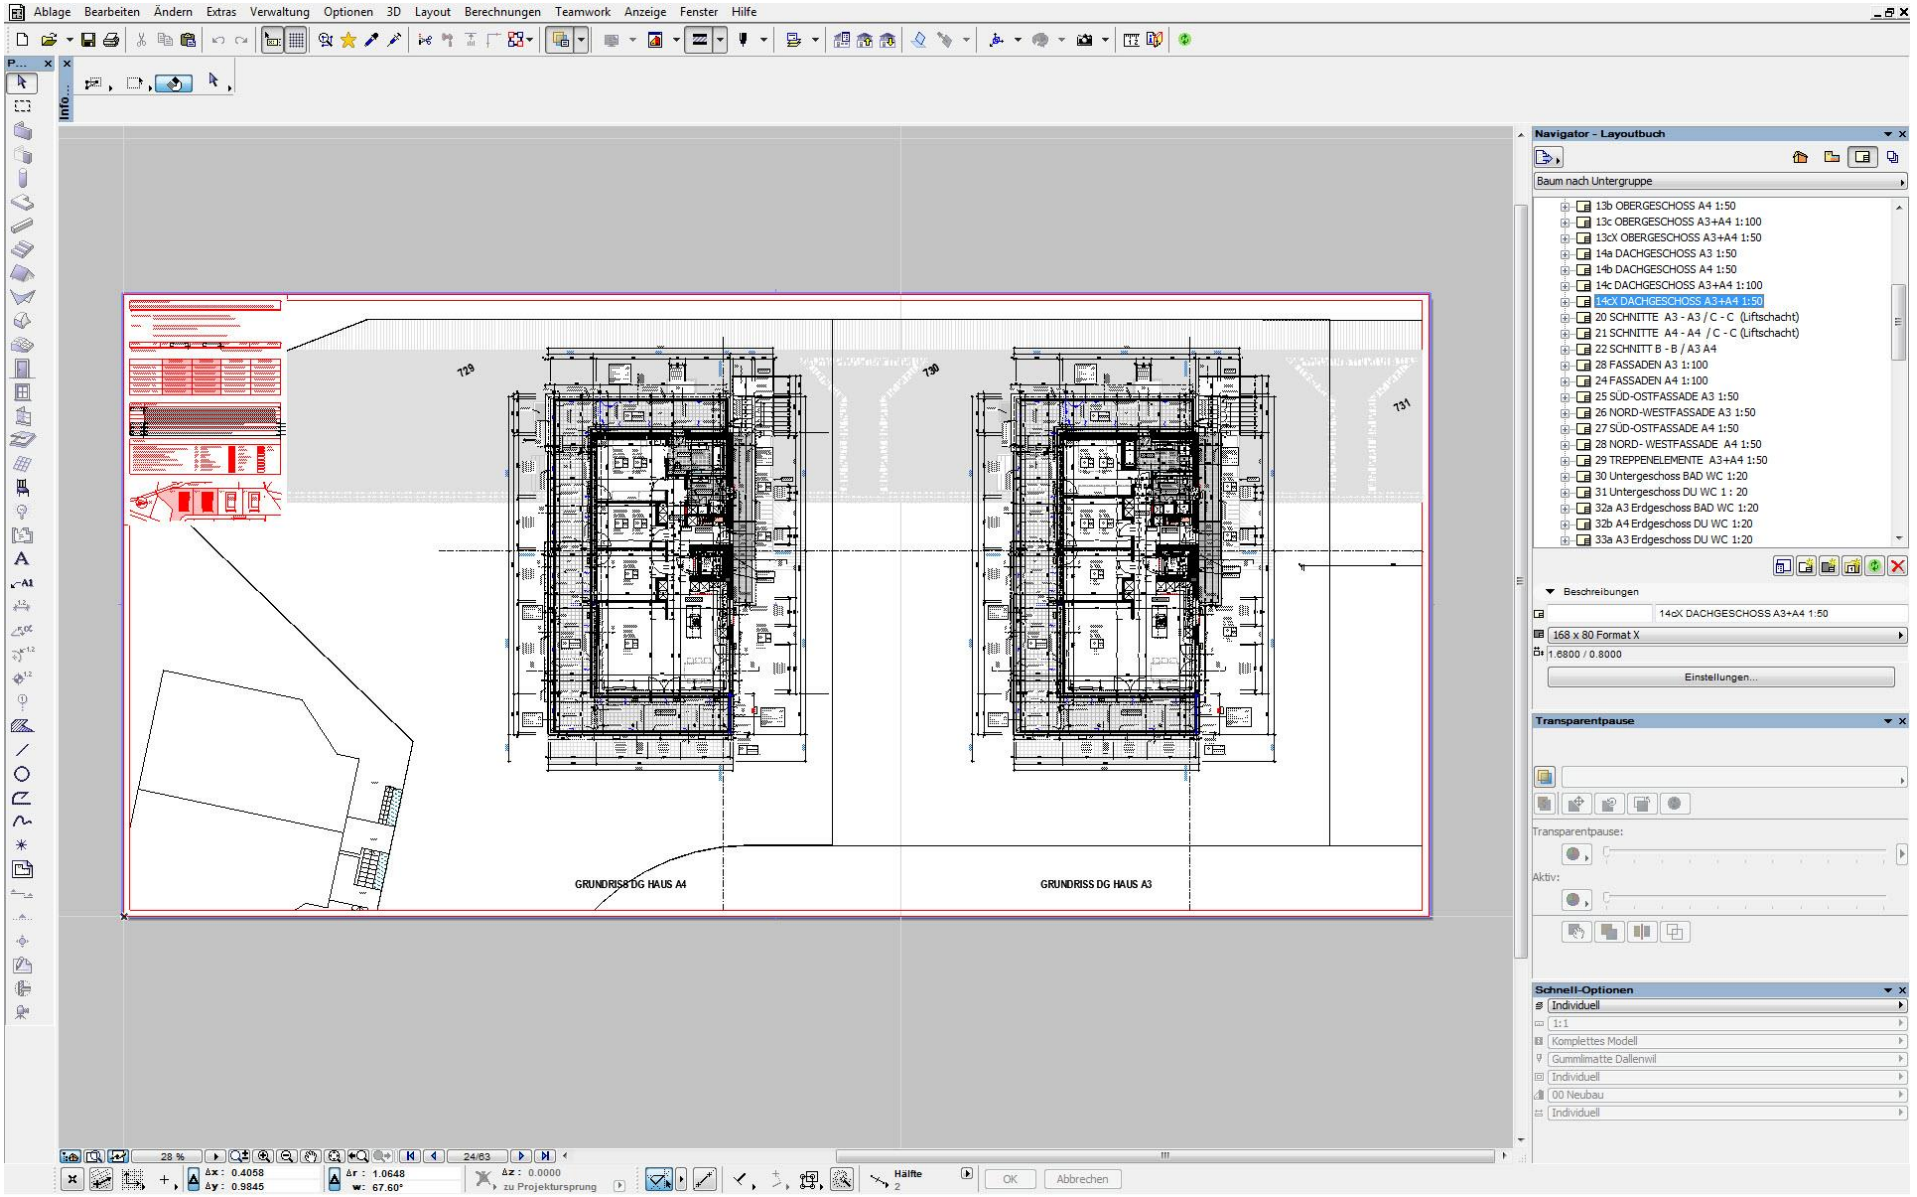
Ablage Bearbeiten Ändern Extras Verwaltung Optionen 3D Layout Berechnungen Teamwork Anzeige Fenster Hilfe
Navigator - Layoutbuch
Baum nach Untergruppe
13b OBERGESCHOSS A4 1:50
13c OBERGESCHOSS A3+A4 1:100
13cX OBERGESCHOSS A3+A4 1:50
14a DACHGESCHOSS A3 1:50
14b DACHGESCHOSS A4 1:50
14c DACHGESCHOSS A3+A4 1:100
14cX DACHGESCHOSS A3+A4 1:50
20 SCHNITTE A3 - A3 / C - C (Liftschacht)
21 SCHNITTE A4 - A4 / C - C (Liftschacht)
22 SCHNITT B - B / A3 A4
28 FASSADEN A3 1:100
24 FASSADEN A4 1:100
25 SÜD-OSTFASSADE A3 1:50
26 NORD-WESTFASSADE A3 1:50
27 SÜD-OSTFASSADE A4 1:50
28 NORD- WESTFASSADE A4 1:50
29 TREPPENELEMENTE A3+A4 1:50
30 Untergeschoss BAD WC 1:20
31 Untergeschoss DU WC 1 : 20
32a A3 Erdgeschoss BAD WC 1:20
32b A4 Erdgeschoss DU WC 1:20
33a A3 Erdgeschoss DU WC 1:20
Beschreibungen
14cX DACHGESCHOSS A3+A4 1:50
168 x 80 Format X
1.6800 / 0.8000
Einstellungen...
Transparentpause
Transparentpause:
Aktiv:
Schnell-Optionen
Individuell
1:1
Komplettes Modell
Gummimatte Dallenwil
Individuell
00 Neubau
Individuell
729
730
731
GRUNDRISS DG HAUS A4
GRUNDRISS DG HAUS A3
28 %
24/63
Δx: 0.4058
Δy: 0.9845
Δr: 1.0648
w: 67.60°
Δz: 0.0000
zu Projektursprung
Hälfte
2
OK
Abbrechen

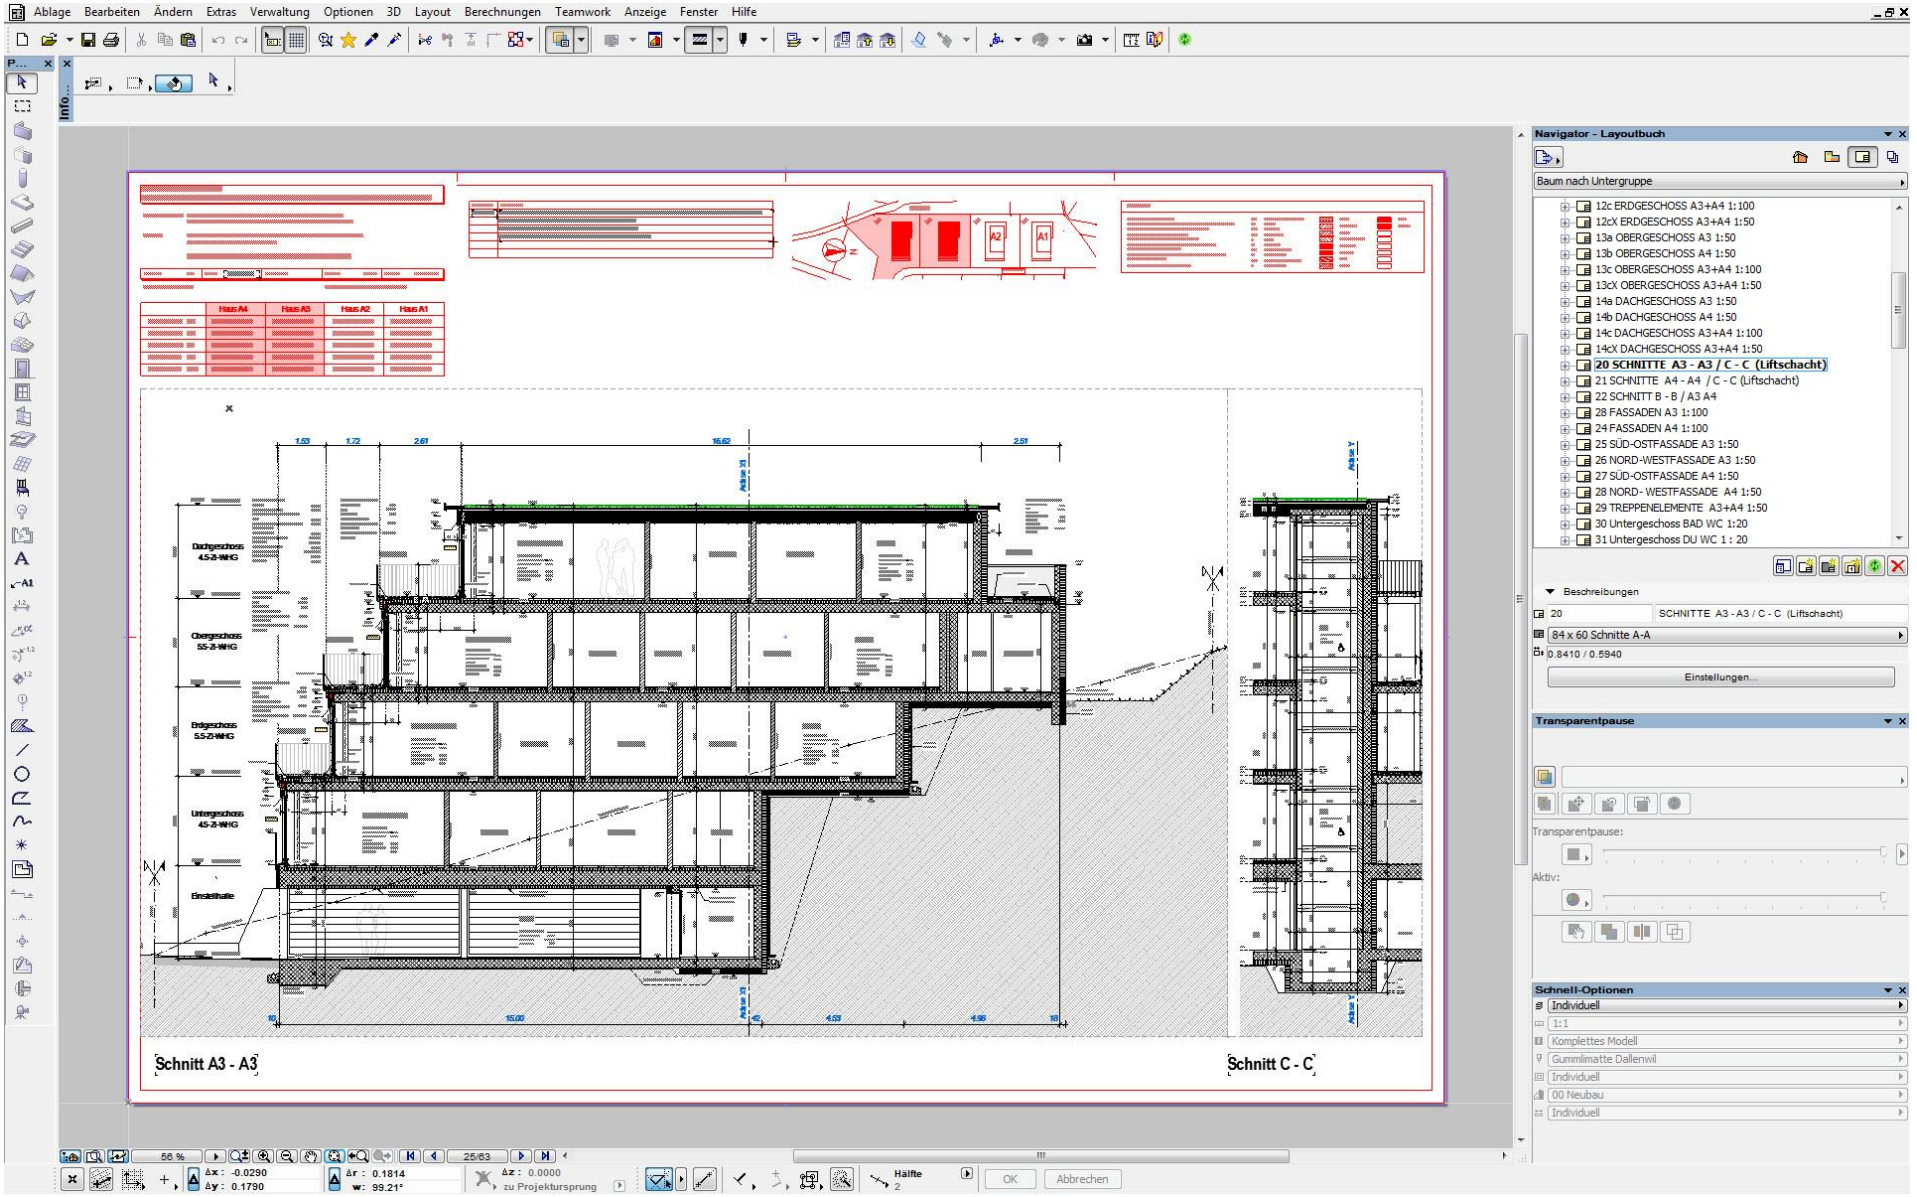
Ablage Bearbeiten Ändern Extras Verwaltung Optionen 3D Layout Berechnungen Teamwork Anzeige Fenster Hilfe
Navigator - Layoutbuch
Baum nach Untergruppe
12c ERDGESCHOSS A3+A4 1:100
12cX ERDGESCHOSS A3+A4 1:50
13a OBERGESCHOSS A3 1:50
13b OBERGESCHOSS A4 1:50
13c OBERGESCHOSS A3+A4 1:100
13cX OBERGESCHOSS A3+A4 1:50
14a DACHGESCHOSS A3 1:50
14b DACHGESCHOSS A4 1:50
14c DACHGESCHOSS A3+A4 1:100
14cX DACHGESCHOSS A3+A4 1:50
20 SCHNITTE A3 - A3 / C - C (Liftschacht)
21 SCHNITTE A4 - A4 / C - C (Liftschacht)
22 SCHNITT B - B / A3 A4
28 FASSADEN A3 1:100
24 FASSADEN A4 1:100
25 SÜD-OSTFASSADE A3 1:50
26 NORD-WESTFASSADE A3 1:50
27 SÜD-OSTFASSADE A4 1:50
28 NORD- WESTFASSADE A4 1:50
29 TREPPENELEMENTE A3+A4 1:50
30 Untergeschoss BAD WC 1:20
31 Untergeschoss DU WC 1 : 20
Beschreibungen
20
SCHNITTE A3 - A3 / C - C (Liftschacht)
84 x 60 Schnitte A-A
0.8410 / 0.5940
Einstellungen...
Transparentpause
Transparentpause:
Aktiv:
Schnell-Optionen
Individuell
1:1
Komplettes Modell
Gummimatte Dallenwil
Individuell
00 Neubau
Individuell
Haus A4
Haus A3
Haus A2
Haus A1
Dachgeschoss 4 5-2-WHG
Obergeschoss 5 5-2-WHG
Erdgeschoss 5 5-2-WHG
Untergeschoss 4 5-2-WHG
Einstellhalle
Schnitt A3 - A3
Schnitt C - C
OK
Abbrechen

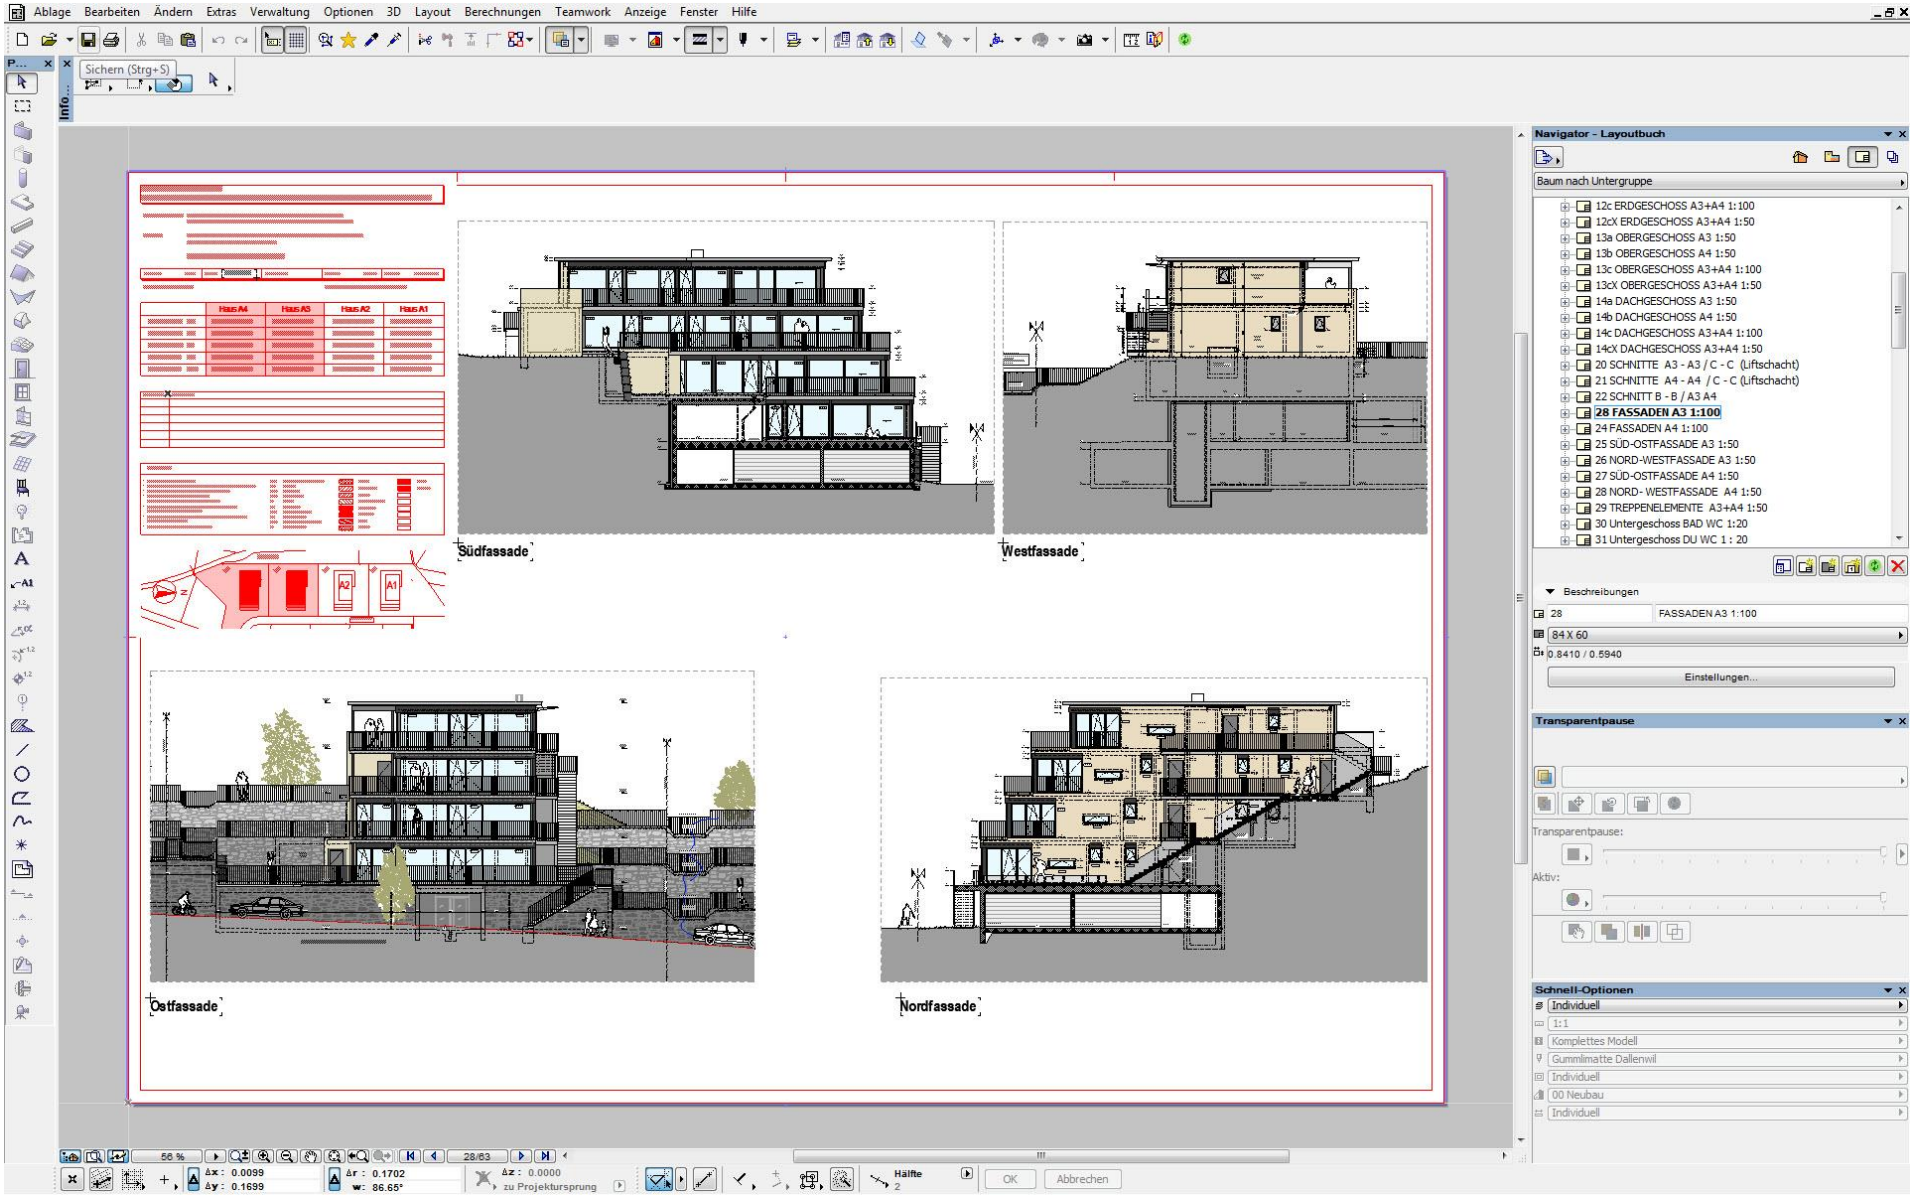
Ablage Bearbeiten Ändern Extras Verwaltung Optionen 3D Layout Berechnungen Teamwork Anzeige Fenster Hilfe
Sichern (Strg+S)
Haus A4 Haus A3 Haus A2 Haus A1
A2
A1
Südfassade
Westfassade
Ostfassade
Nordfassade
Navigator - Layoutbuch
Baum nach Untergruppe
12c ERDGESCHOSS A3+A4 1:100
12cX ERDGESCHOSS A3+A4 1:50
13a OBERGESCHOSS A3 1:50
13b OBERGESCHOSS A4 1:50
13c OBERGESCHOSS A3+A4 1:100
13cX OBERGESCHOSS A3+A4 1:50
14a DACHGESCHOSS A3 1:50
14b DACHGESCHOSS A4 1:50
14c DACHGESCHOSS A3+A4 1:100
14cX DACHGESCHOSS A3+A4 1:50
20 SCHNITTE A3 - A3 / C - C (Liftschacht)
21 SCHNITTE A4 - A4 / C - C (Liftschacht)
22 SCHNITT B - B / A3 A4
28 FASSADEN A3 1:100
24 FASSADEN A4 1:100
25 SÜD-OSTFASSADE A3 1:50
26 NORD-WESTFASSADE A3 1:50
27 SÜD-OSTFASSADE A4 1:50
28 NORD- WESTFASSADE A4 1:50
29 TREPPENELEMENTE A3+A4 1:50
30 Untergeschoss BAD WC 1:20
31 Untergeschoss DU WC 1 : 20
Beschreibungen
28
FASSADEN A3 1:100
84 X 60
0.8410 / 0.5940
Einstellungen...
Transparentpause
Transparentpause:
Aktiv:
Schnell-Optionen
Individuell
1:1
Komplettes Modell
Gummimatte Dallenwil
Individuell
00 Neubau
Individuell
56 %
28/63
Δx : 0.0099
Δy : 0.1699
Δr : 0.1702
w: 86.65°
Δz : 0.0000
zu Projektursprung
Hälfte
2
OK
Abbrechen

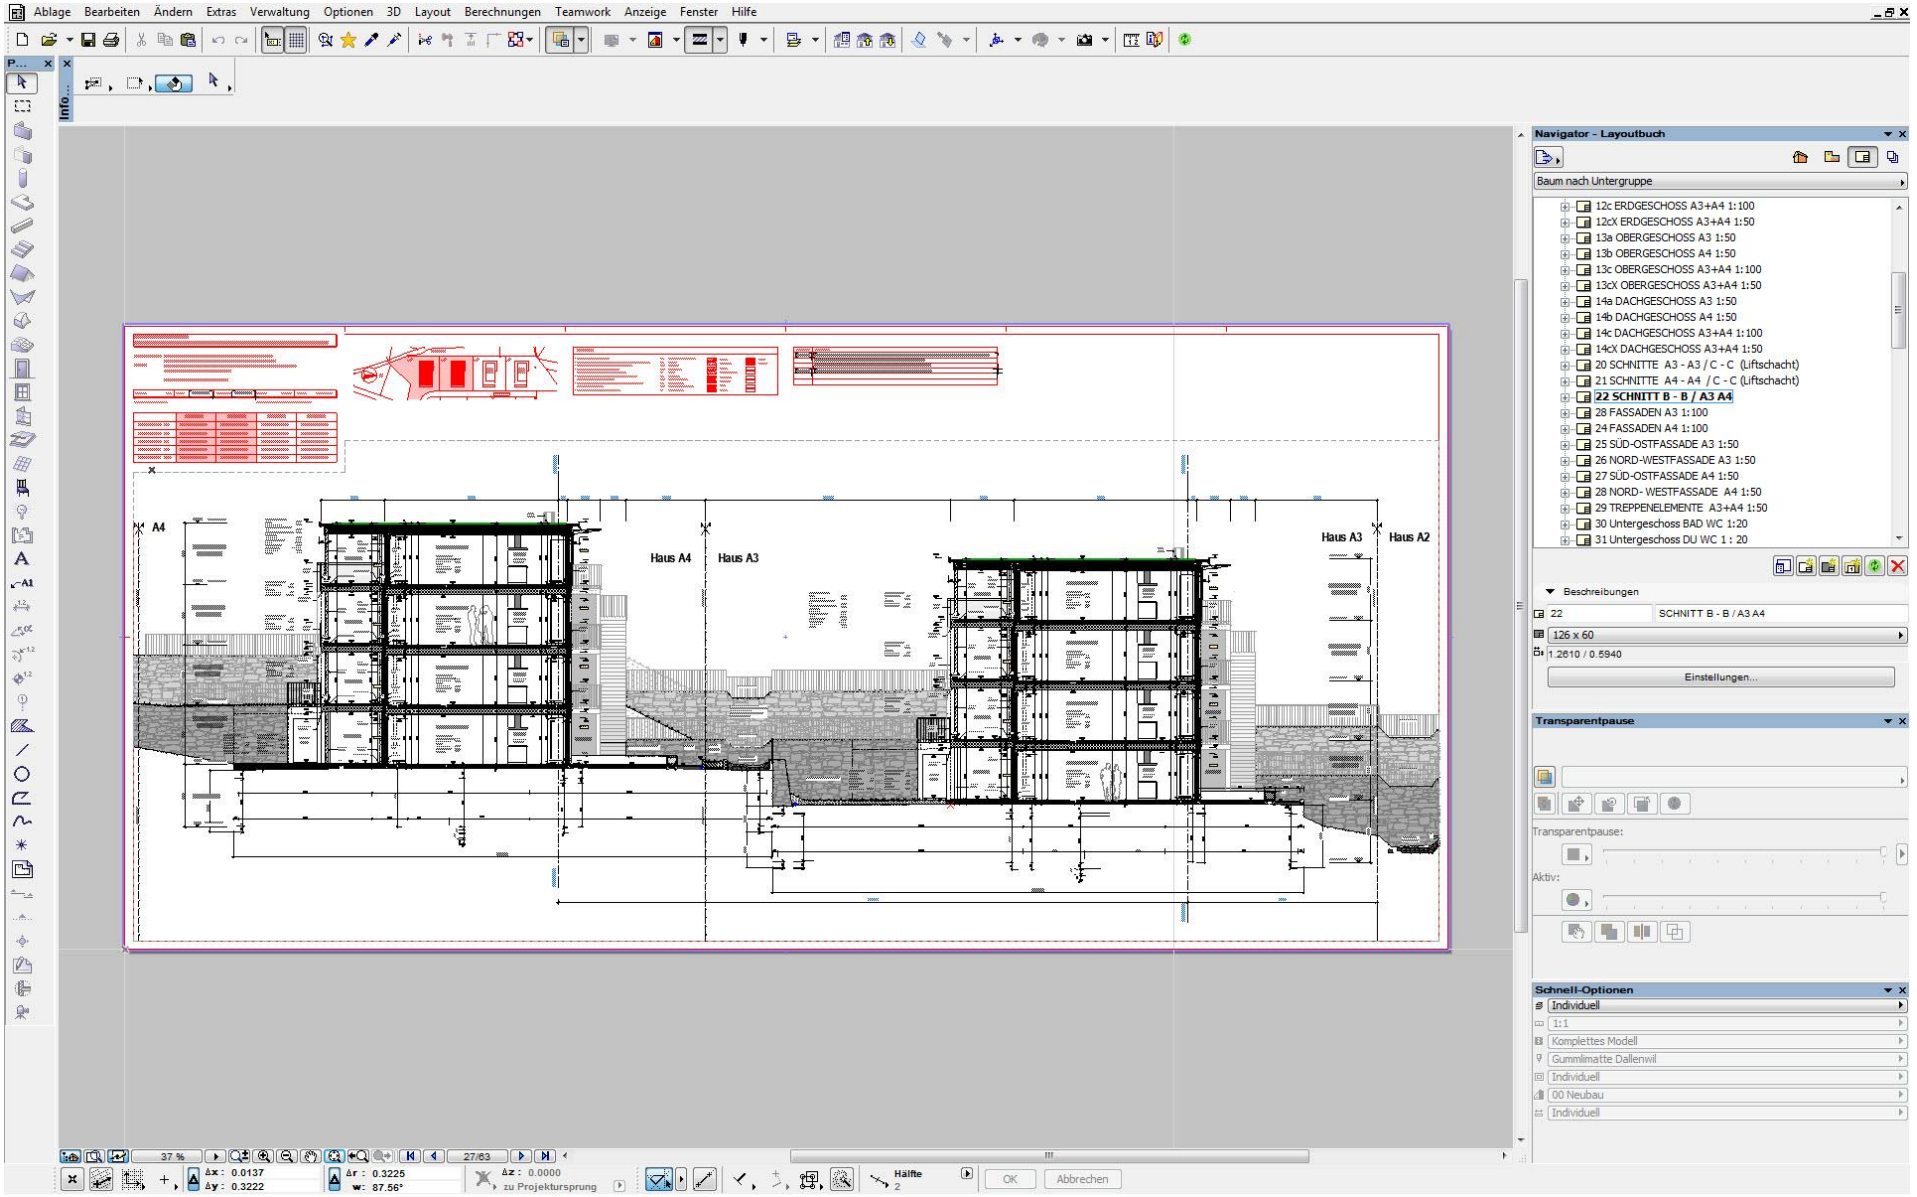
Ablage Bearbeiten Ändern Extras Verwaltung Optionen 3D Layout Berechnungen Teamwork Anzeige Fenster Hilfe
Navigator - Layoutbuch
Baum nach Untergruppe
12c ERDGESCHOSS A3+A4 1:100
12cX ERDGESCHOSS A3+A4 1:50
13a OBERGESCHOSS A3 1:50
13b OBERGESCHOSS A4 1:50
13c OBERGESCHOSS A3+A4 1:100
13cX OBERGESCHOSS A3+A4 1:50
14a DACHGESCHOSS A3 1:50
14b DACHGESCHOSS A4 1:50
14c DACHGESCHOSS A3+A4 1:100
14cX DACHGESCHOSS A3+A4 1:50
20 SCHNITTE A3 - A3 / C - C (Liftschacht)
21 SCHNITTE A4 - A4 / C - C (Liftschacht)
22 SCHNITT B - B / A3 A4
28 FASSADEN A3 1:100
24 FASSADEN A4 1:100
25 SÜD-OSTFASSADE A3 1:50
26 NORD-WESTFASSADE A3 1:50
27 SÜD-OSTFASSADE A4 1:50
28 NORD- WESTFASSADE A4 1:50
29 TREPPENELEMENTE A3+A4 1:50
30 Untergeschoss BAD WC 1:20
31 Untergeschoss DU WC 1 : 20
Beschreibungen
22
SCHNITT B - B / A3 A4
126 x 60
1.2610 / 0.5940
Einstellungen...
Transparentpause
Transparentpause:
Aktiv:
Schnell-Optionen
Individuell
1:1
Komplettes Modell
Gummimatte Dallenwil
Individuell
00 Neubau
Individuell
A4
Haus A4
Haus A3
Haus A3
Haus A2
37 %
27/63
Δx: 0.0137
Δy: 0.3222
Δr: 0.3225
w: 87.56°
Δz: 0.0000
zu Projektursprung
Hälfte
2
OK
Abbrechen

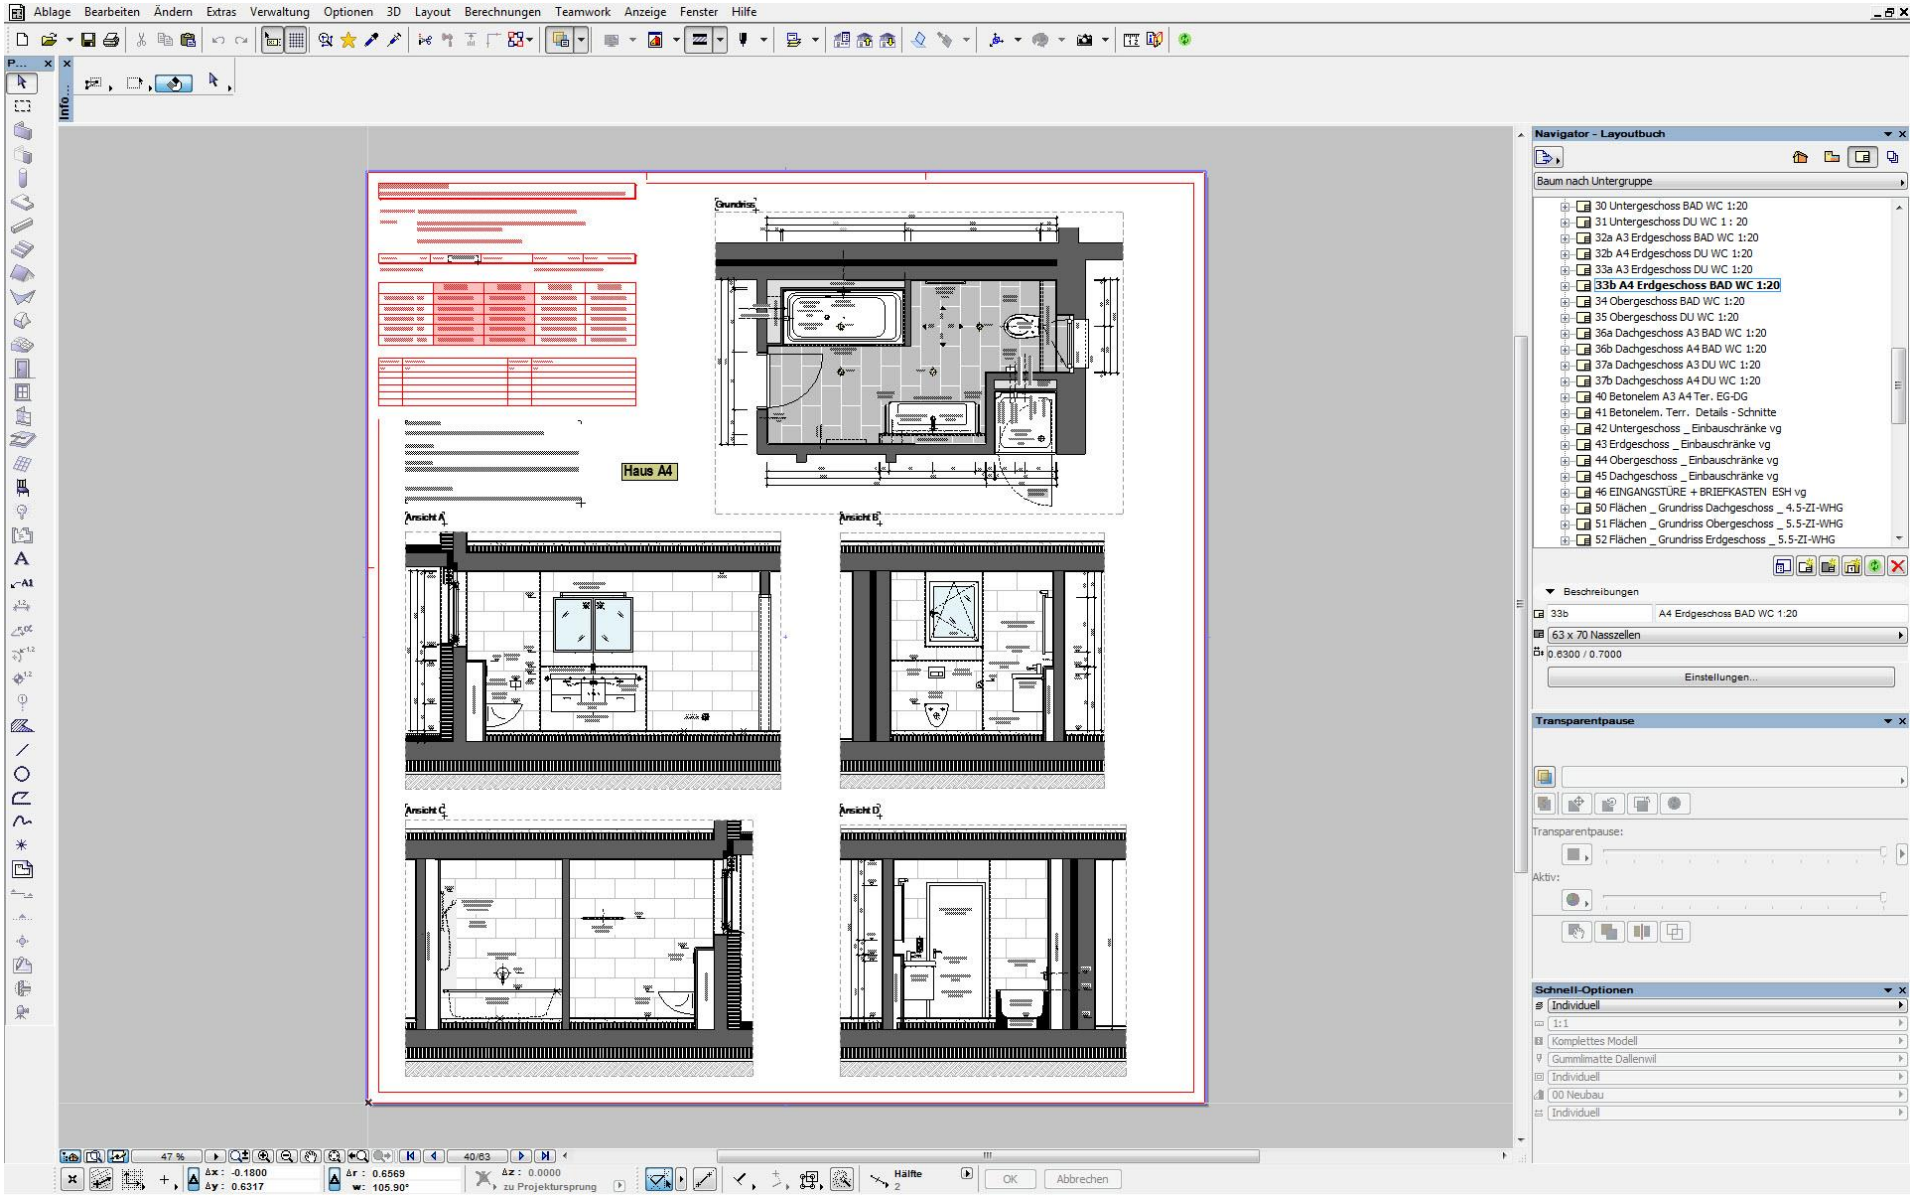
Ablage Bearbeiten Ändern Extras Verwaltung Optionen 3D Layout Berechnungen Teamwork Anzeige Fenster Hilfe
Grundriss
Haus A4
Ansicht A
Ansicht B
Ansicht C
Ansicht D
Navigator - Layoutbuch
Baum nach Untergruppe
30 Untergeschoss BAD WC 1:20
31 Untergeschoss DU WC 1 : 20
32a A3 Erdgeschoss BAD WC 1:20
32b A4 Erdgeschoss DU WC 1:20
33a A3 Erdgeschoss DU WC 1:20
33b A4 Erdgeschoss BAD WC 1:20
34 Obergeschoss BAD WC 1:20
35 Obergeschoss DU WC 1:20
36a Dachgeschoss A3 BAD WC 1:20
36b Dachgeschoss A4 BAD WC 1:20
37a Dachgeschoss A3 DU WC 1:20
37b Dachgeschoss A4 DU WC 1:20
40 Betonelem A3 A4 Ter. EG-DG
41 Betonelem. Terr. Details - Schnitte
42 Untergeschoss _ Einbauschränke vg
43 Erdgeschoss _ Einbauschränke vg
44 Obergeschoss _ Einbauschränke vg
45 Dachgeschoss _ Einbauschränke vg
46 EINGANGSTÜRE + BRIEFKASTEN ESH vg
50 Flächen _ Grundriss Dachgeschoss _ 4.5-ZI-WHG
51 Flächen _ Grundriss Obergeschoss _ 5.5-ZI-WHG
52 Flächen _ Grundriss Erdgeschoss _ 5.5-ZI-WHG
Beschreibungen
33b
A4 Erdgeschoss BAD WC 1:20
63 x 70 Nasszellen
0.6300 / 0.7000
Einstellungen...
Transparentpause
Transparentpause:
Aktiv:
Schnell-Optionen
Individuell
1:1
Komplettes Modell
Gummimatte Dallenwil
Individuell
00 Neubau
Individuell
47 %
40/63
Δx : -0.1800
Δy : 0.6317
Δr : 0.6569
w: 105.90°
Δz : 0.0000
zu Projektursprung
Hälfte
2
OK
Abbrechen