


Tunnel-Querschnitt 02.2017

NEAT2 - A4 - Axen Vorschlag

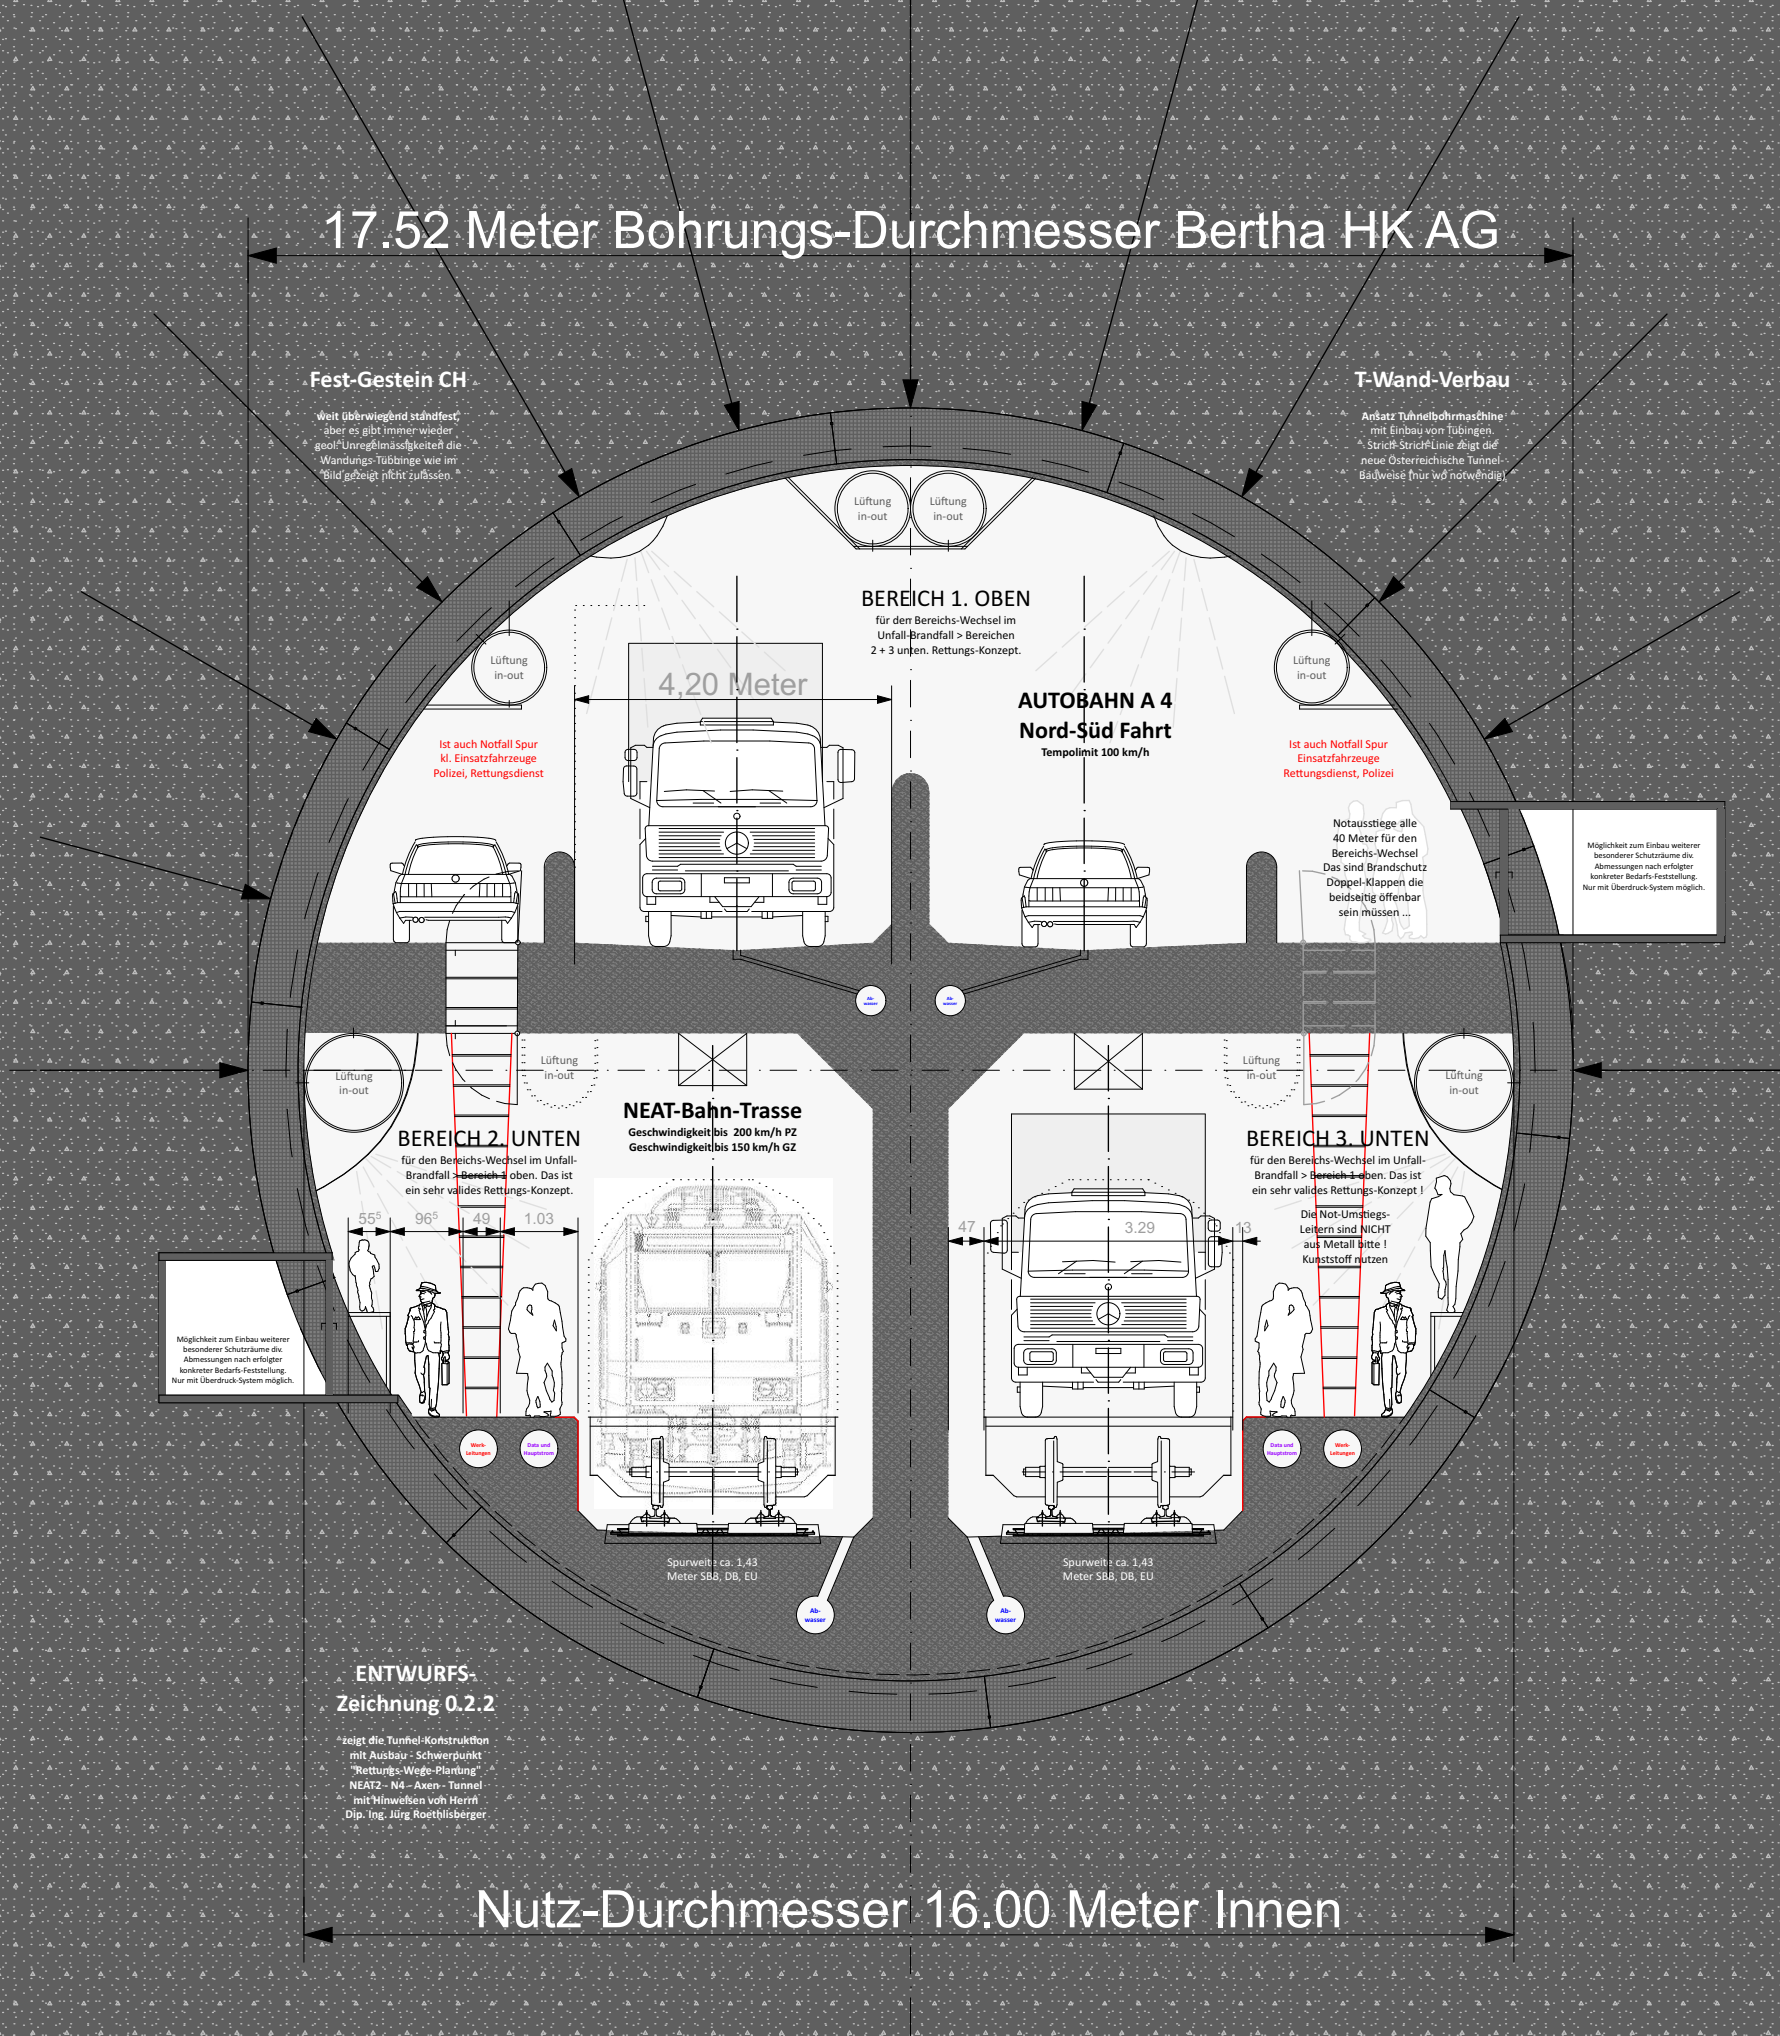

tech. Zeichnung Tunnel-Querschnitt NEAT-N4-Axen
Version 0.2.2 von Ing. Goebel, 6440 Brunnen, 2017