Konzept NEAT 1993 im Gotthard Basis Tunnel

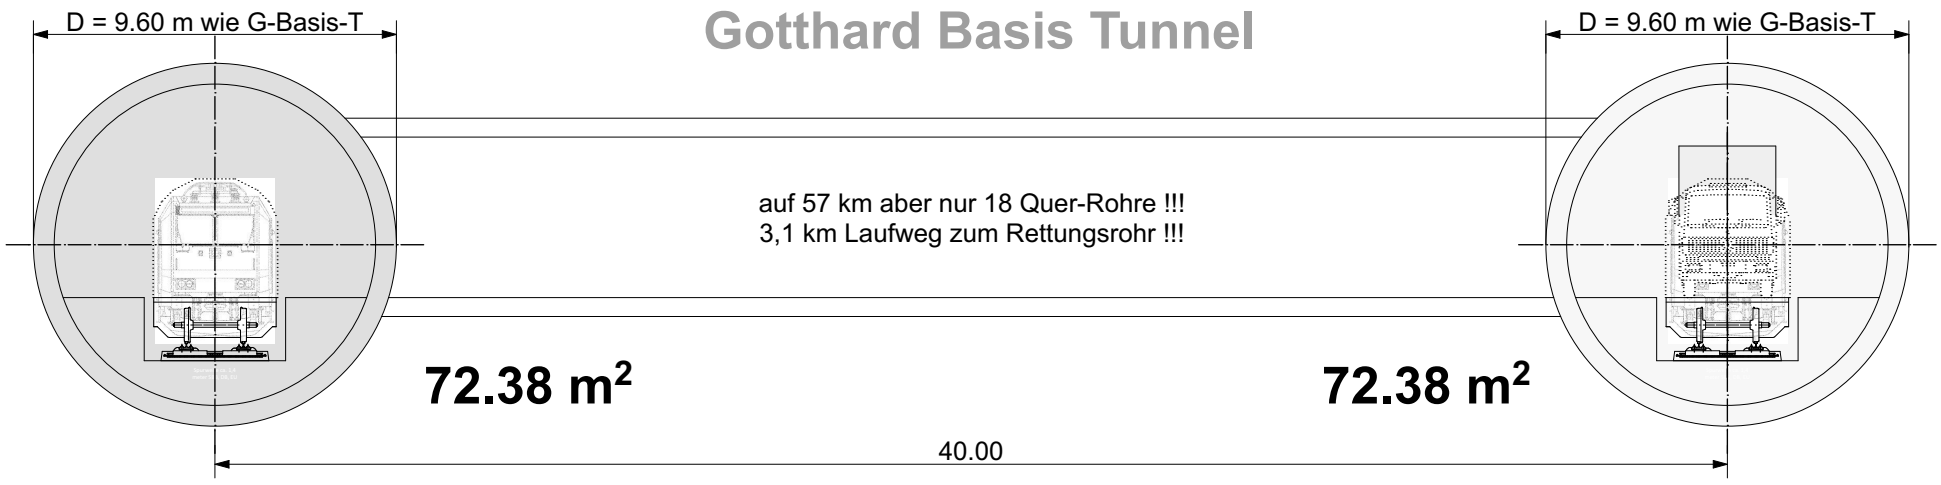

Konzept 12.2016 NEAT2-N4-Axen

241.08 m²

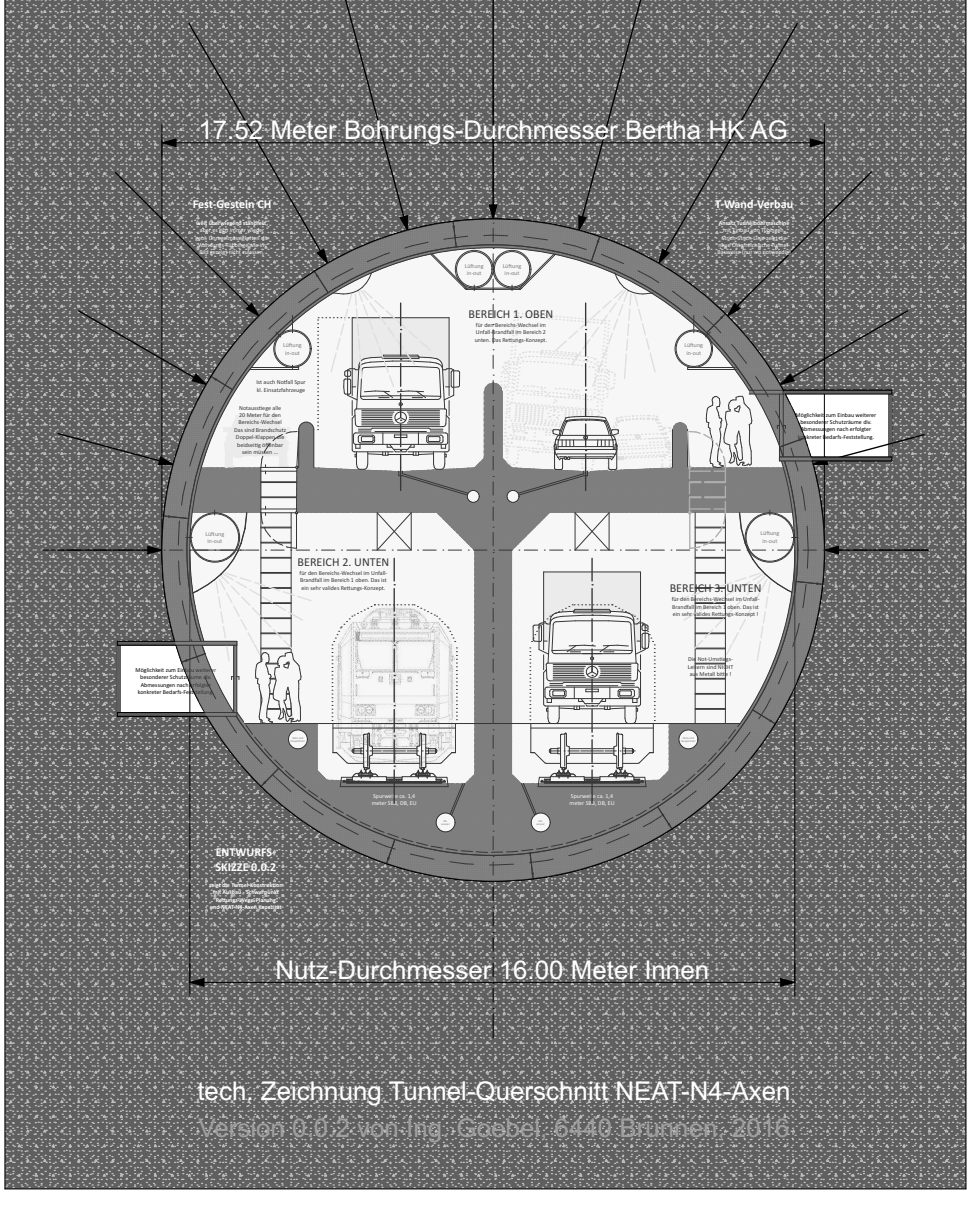

tech. Zeichnung Tunnel-Querschnitt NEAT-N4-Axen
Version 0.0.2 von Ing. Gaebel, 6440 Brunnen, 2016.

179.08 m²

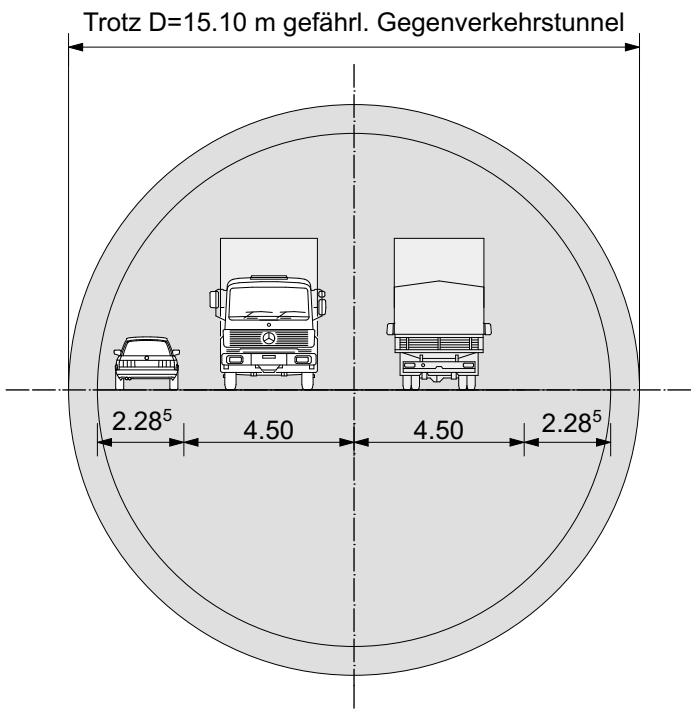

N4 Axen 179.08 m²
NEAT 1.R. 72.38 m²
NEAT 1.R. 72.38 m²
Gesamt 323.84 m²

Neat-N4 241.08 m²

Ersparnis 25 % !!!
(bei Bohr-Mengen)

und nicht 2 Trassen
sondern 1 Trasse !!