


Parzelle

Entwurf Version 6

Gesamt BGF
z. Z. 1.618.70 m²
max. 1.605 m²

-13.95 m² gehen in Abstellräume
Leitungsschächte ausserhalb BGF

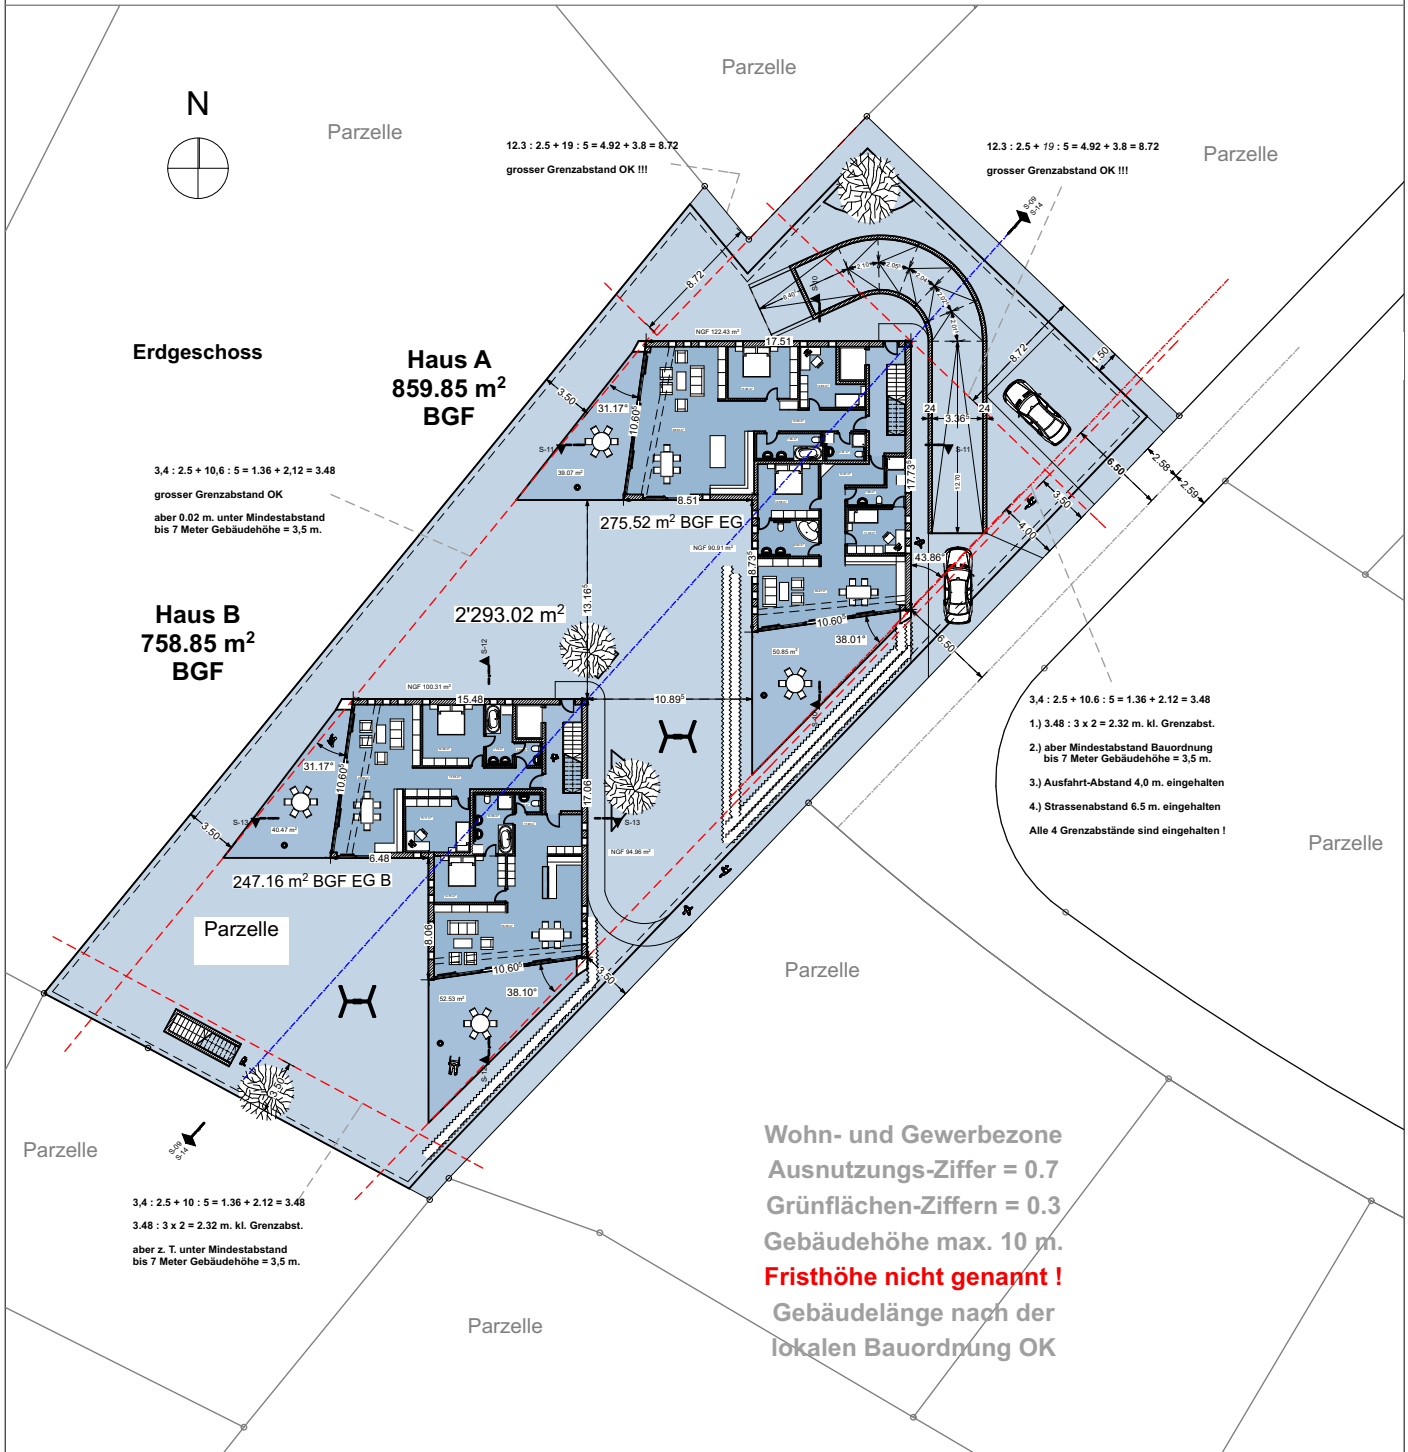

Status : Entwurf Version 6 / Bedarf der erneuten Überprüfung.