Ansicht Süd / Haus A

Parzelle
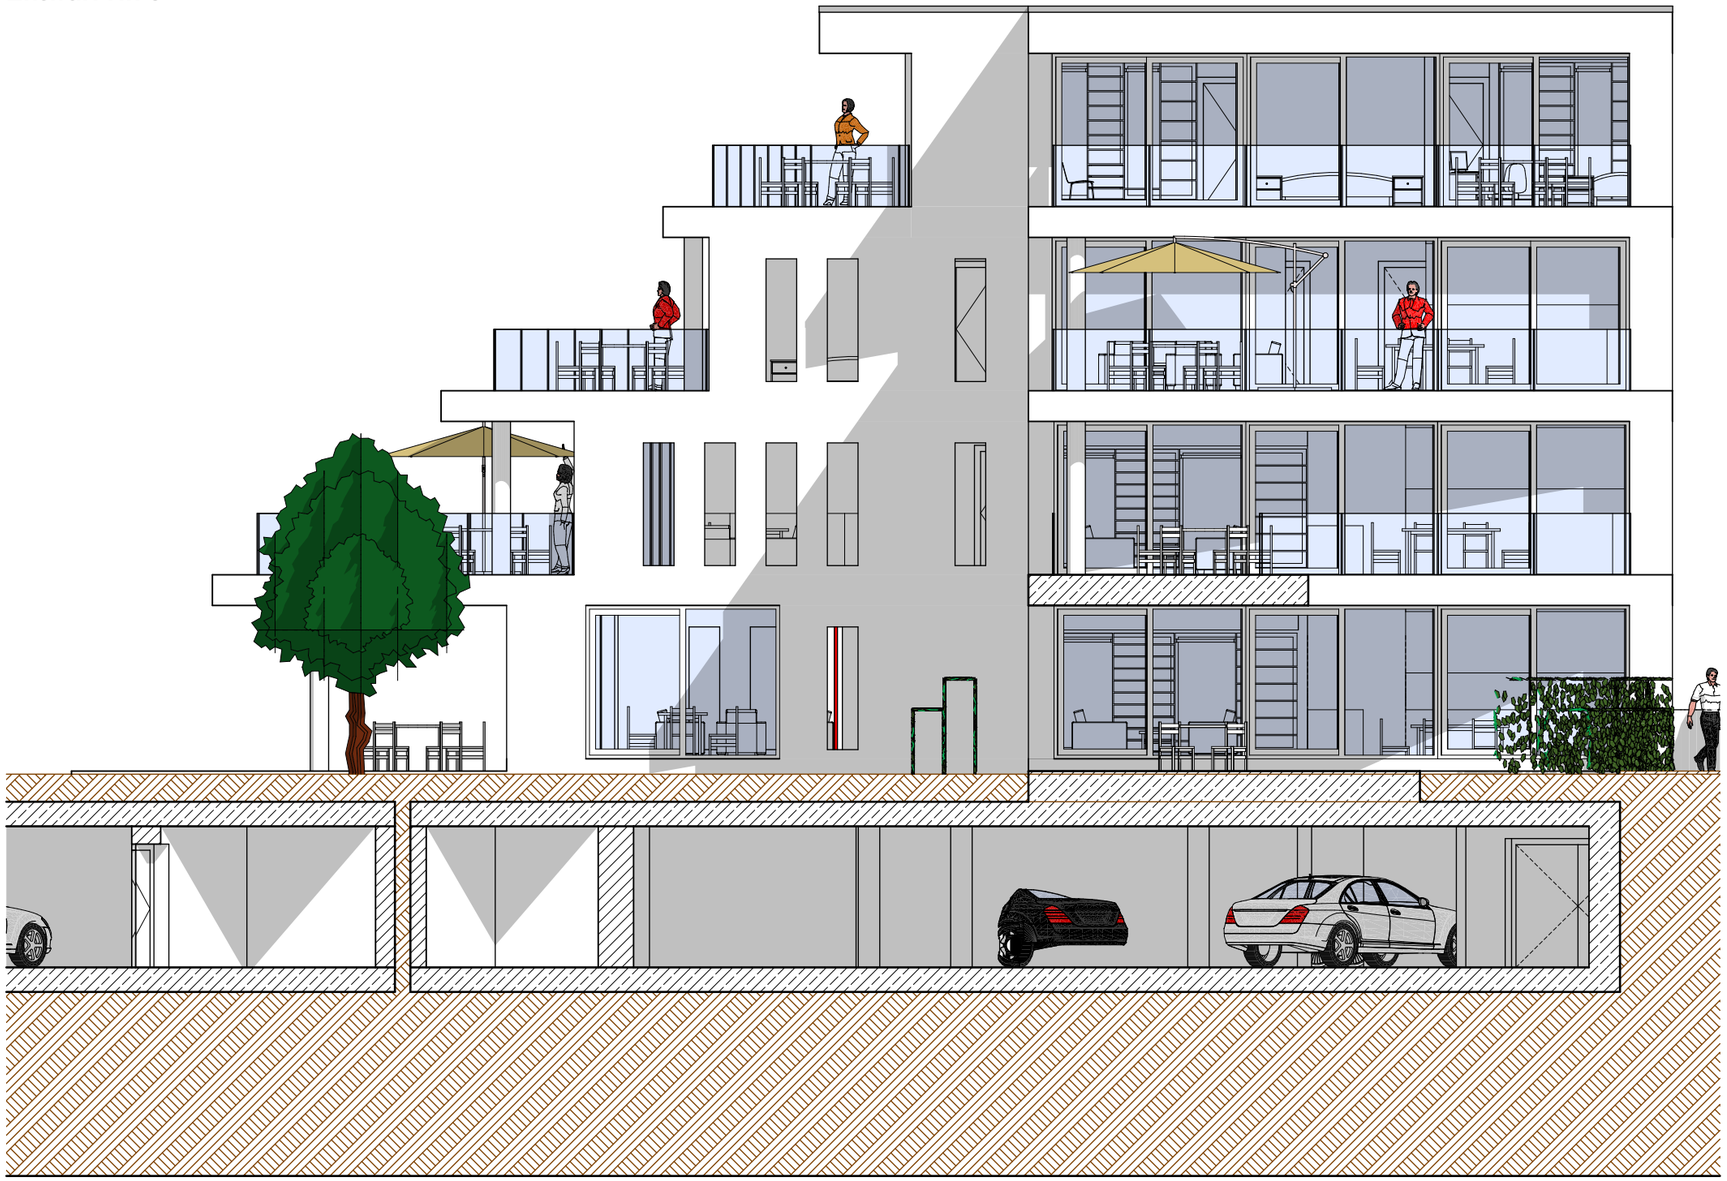
Entwurf Nr. 6