Ansicht Süd / Haus B

Parzelle
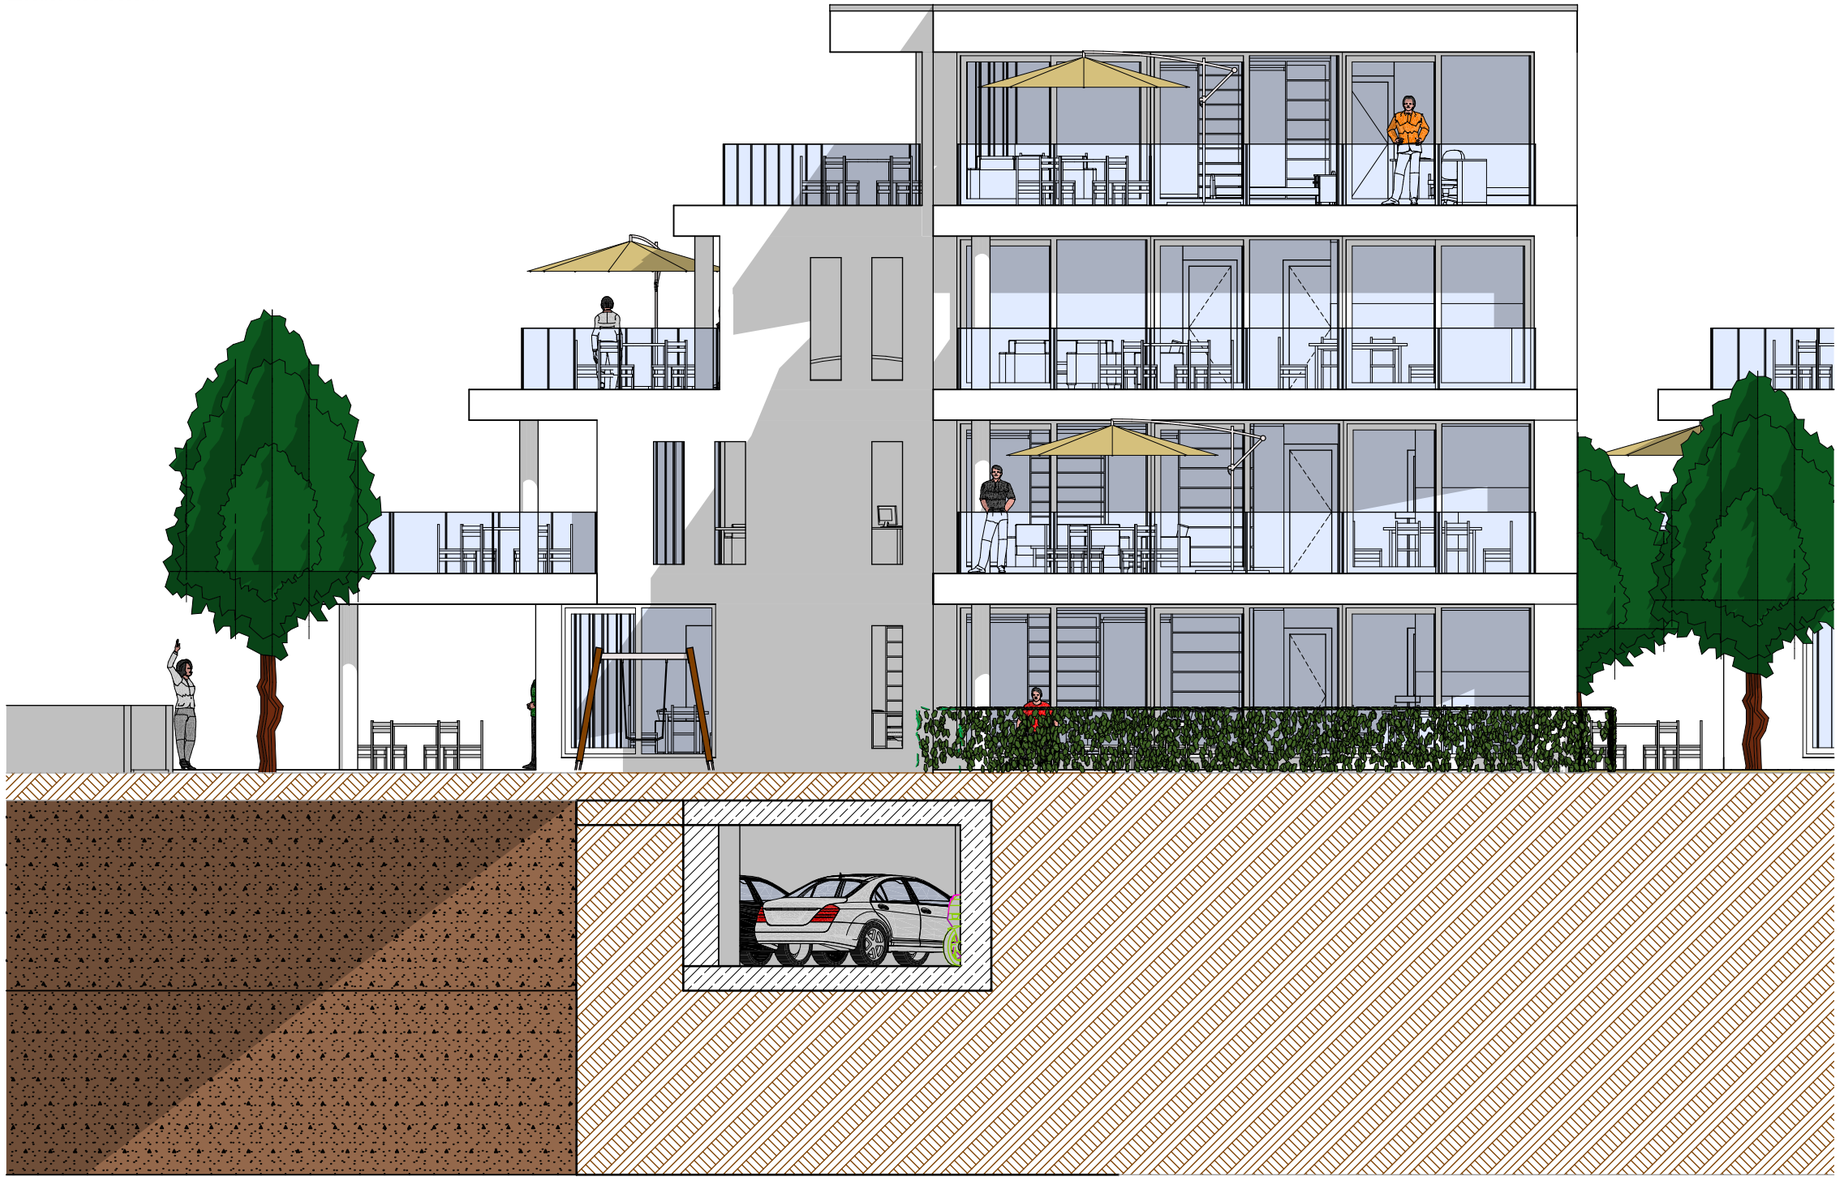
Entwurf Nr. 6