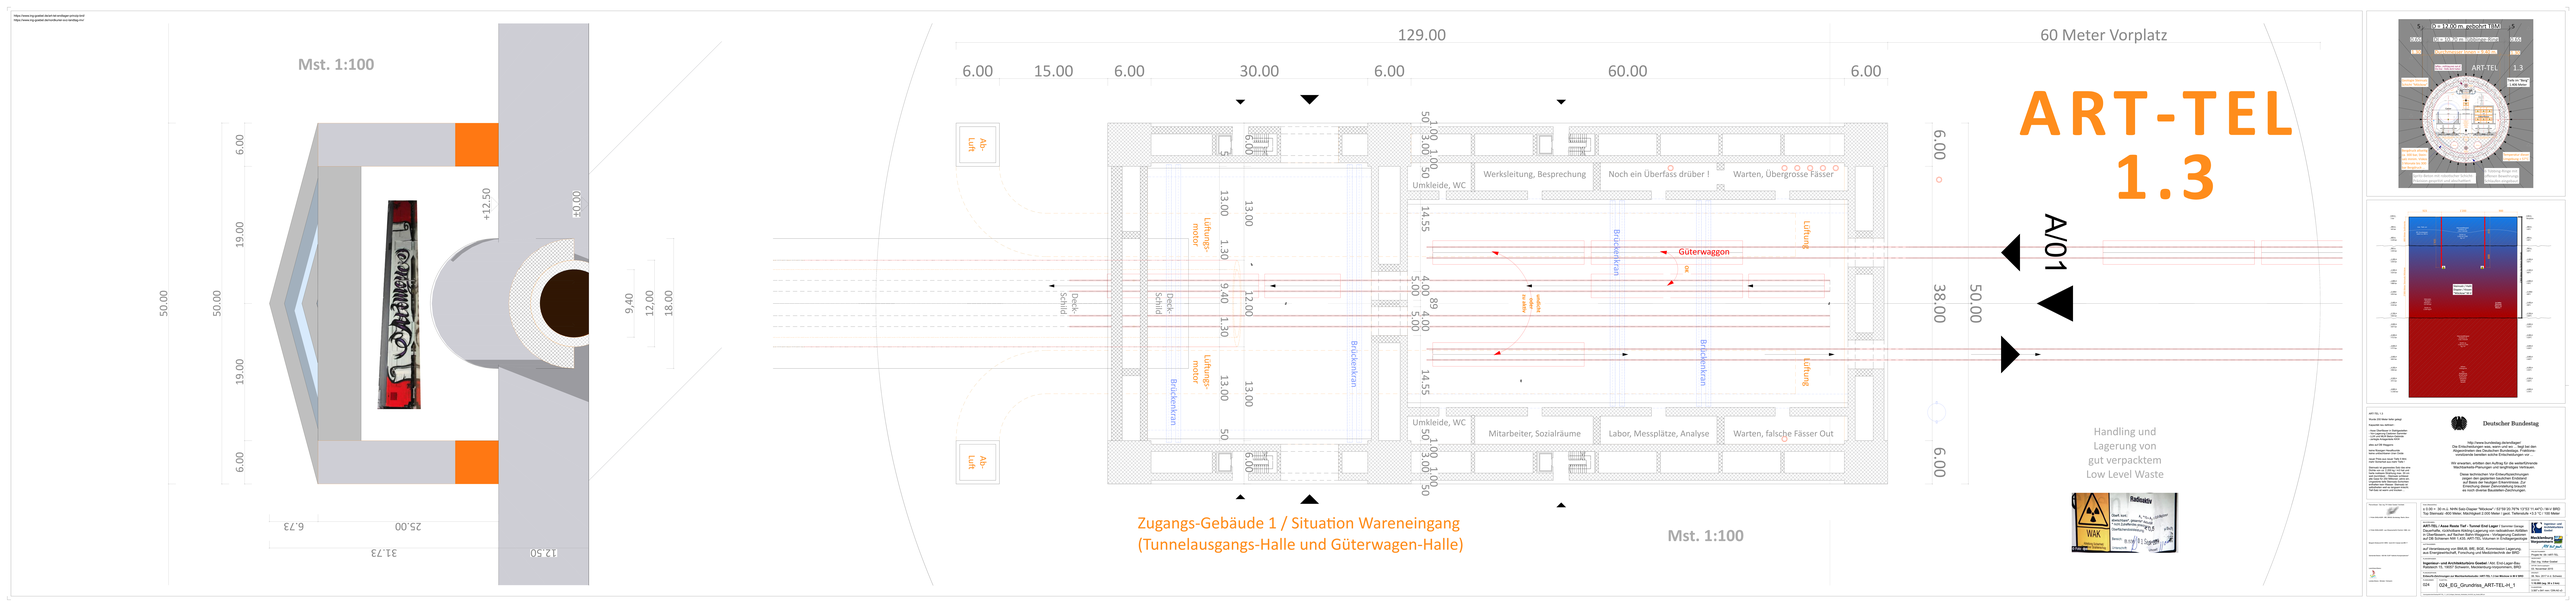

ART-TEL
1.3
Mst. 1:100
129.00
60 Meter Vorplatz
6.00
15.00
6.00
30.00
6.00
60.00
6.00
Ab-Luft
Umkleide, WC
Werksleitung, Besprechung
Noch ein Überfass drüber !
Warten, Übergrosse Fässer
Lüftungs-motor
Deck-Schild
Brückenkran
Güterwaggon
Lüftung
A/01
38.00
50.00
Mitarbeiter, Sozialräume
Labor, Messplätze, Analyse
Warten, falsche Fässer Out
Handling und
Lagerung von
gut verpacktem
Low Level Waste
Zugangs-Gebäude 1 / Situation Wareneingang
(Tunnelausgangs-Halle und Güterwagen-Halle)
Mst. 1:100
Deutscher Bundestag