Schnitt 24
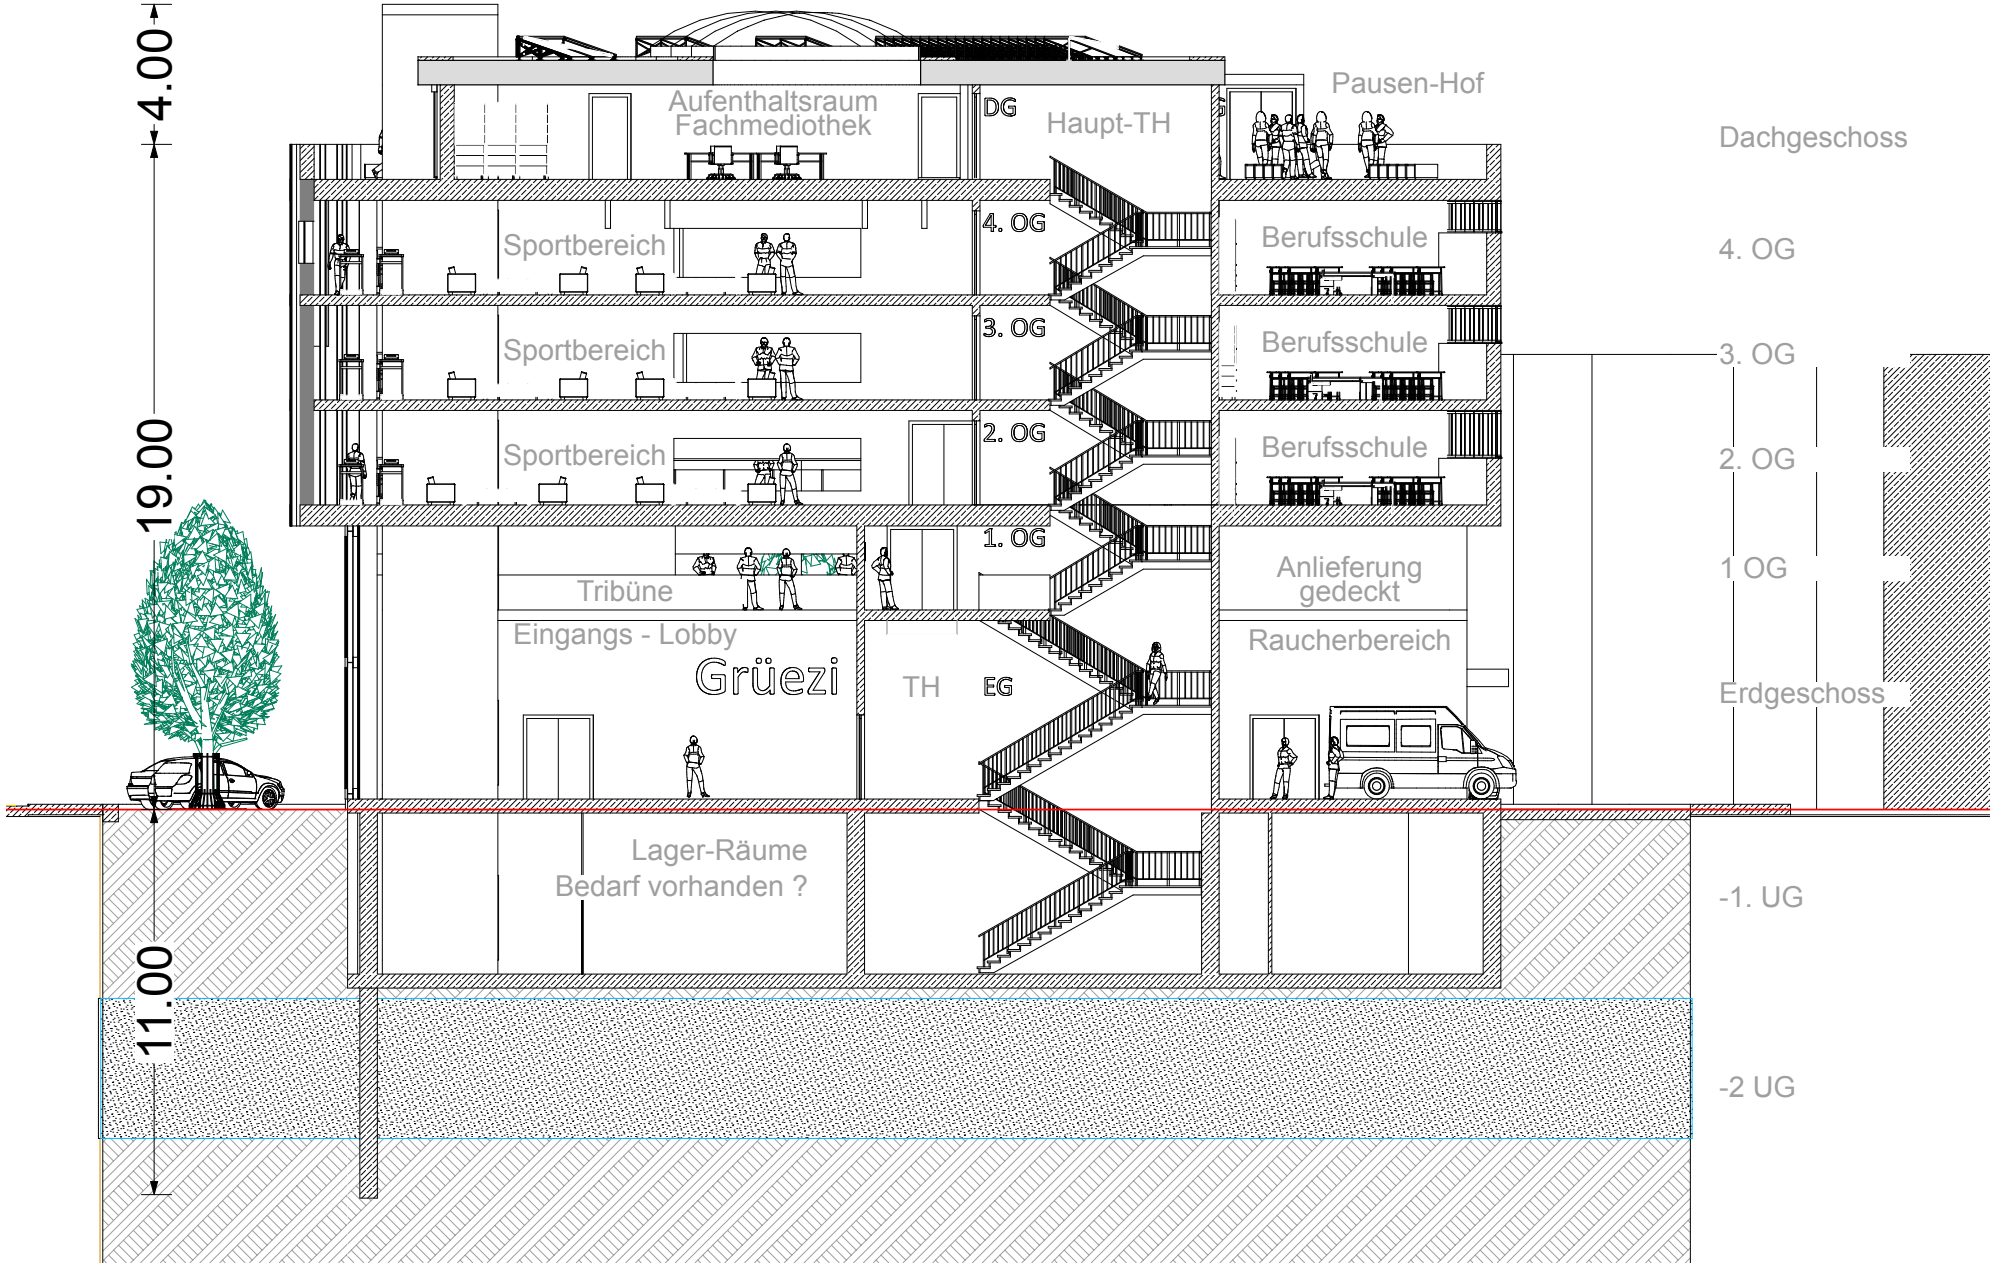
Quer, Haupttreppenhaus