Schnitt 26
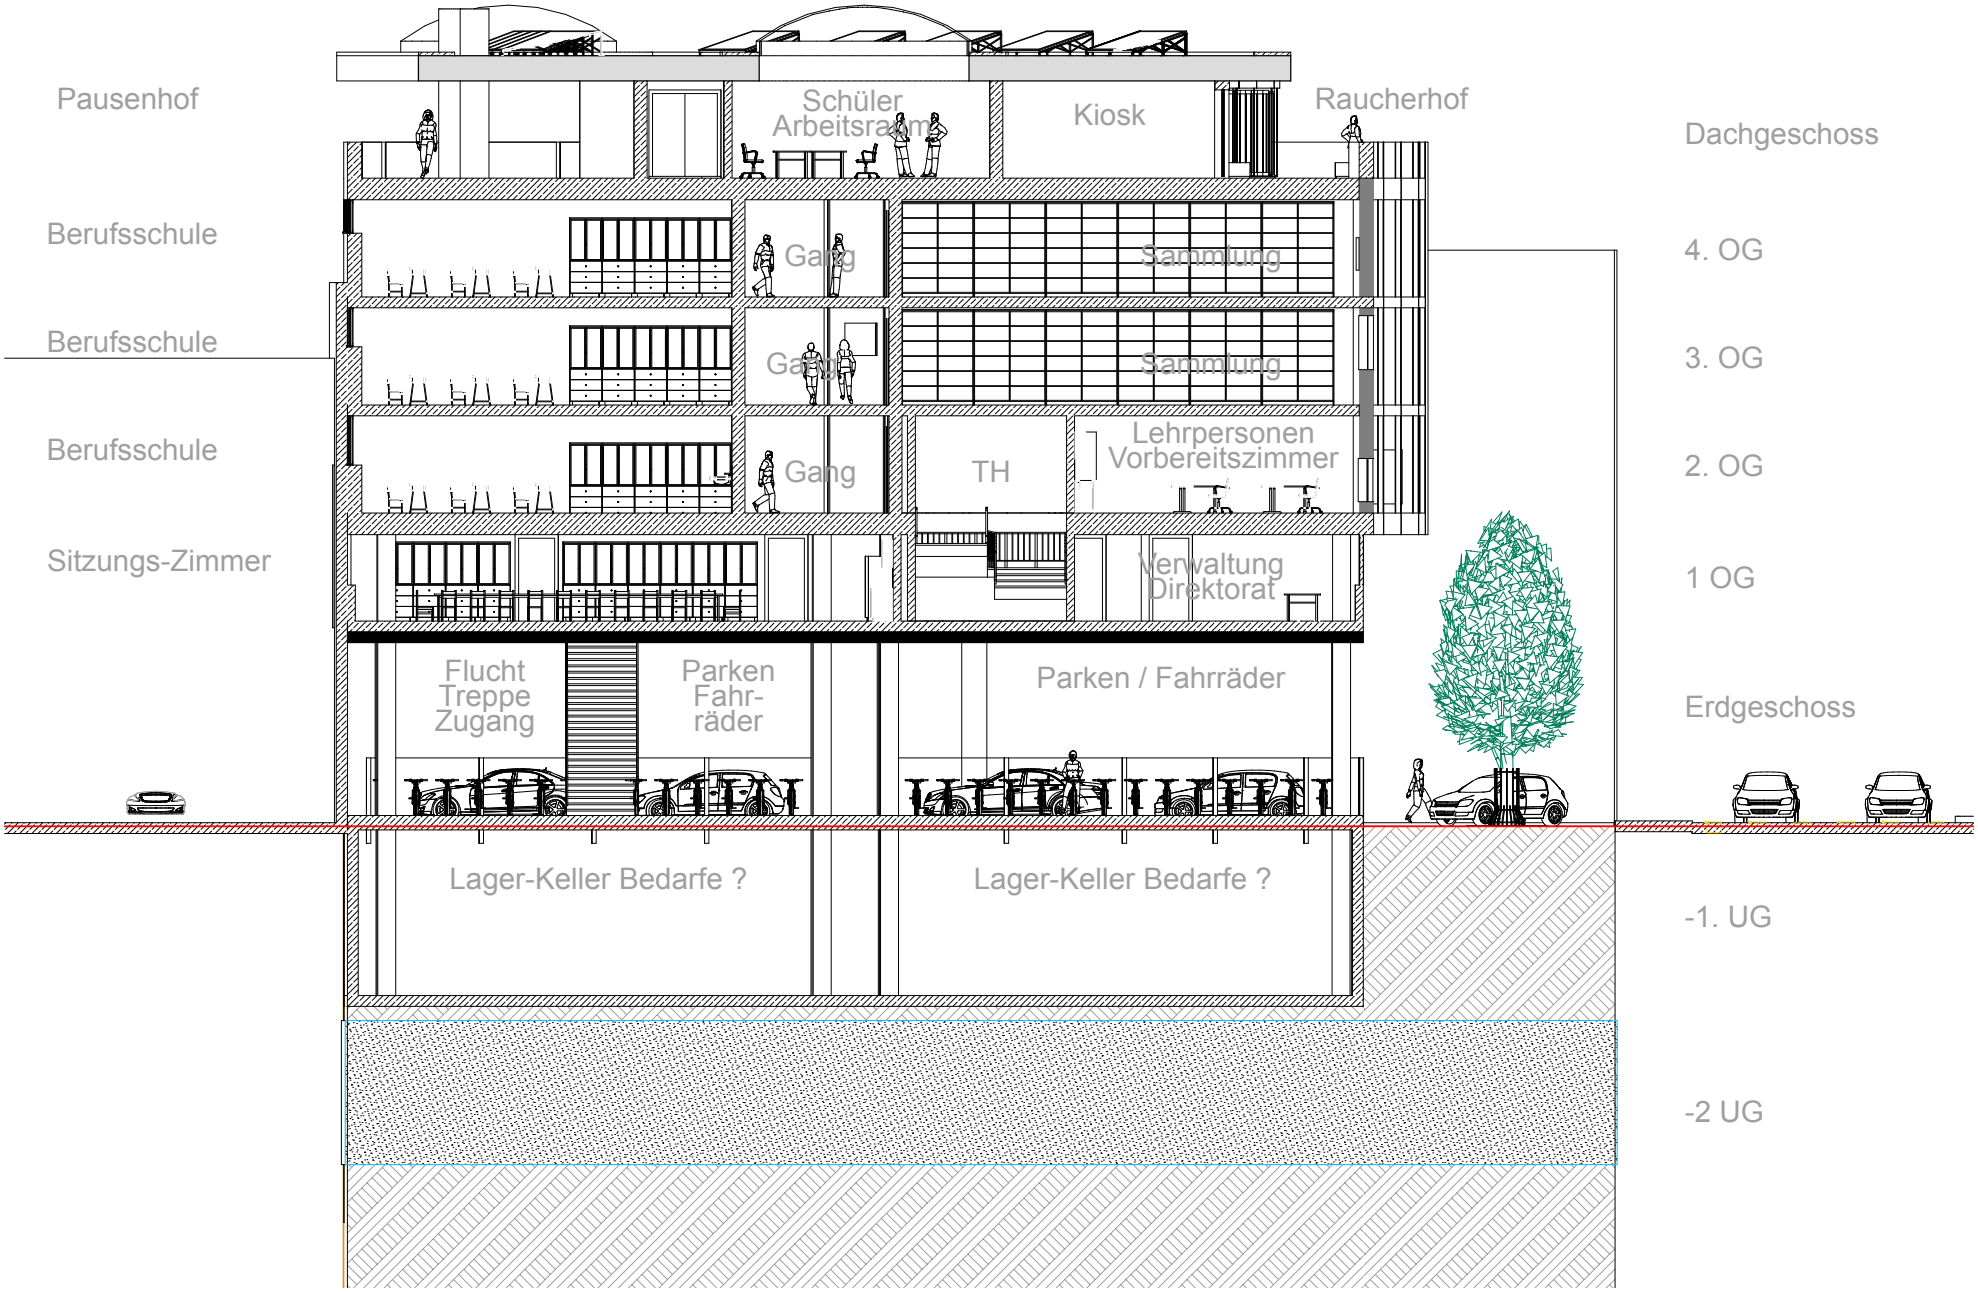
Quer, Nebentreppenhaus