


Plessenstr.

3 OG

2.162 m²
BGF

Arbeitsamt
Hagen

L 700 - Bahnhof-Hinterfahung ca. 30.000 Fz/T.

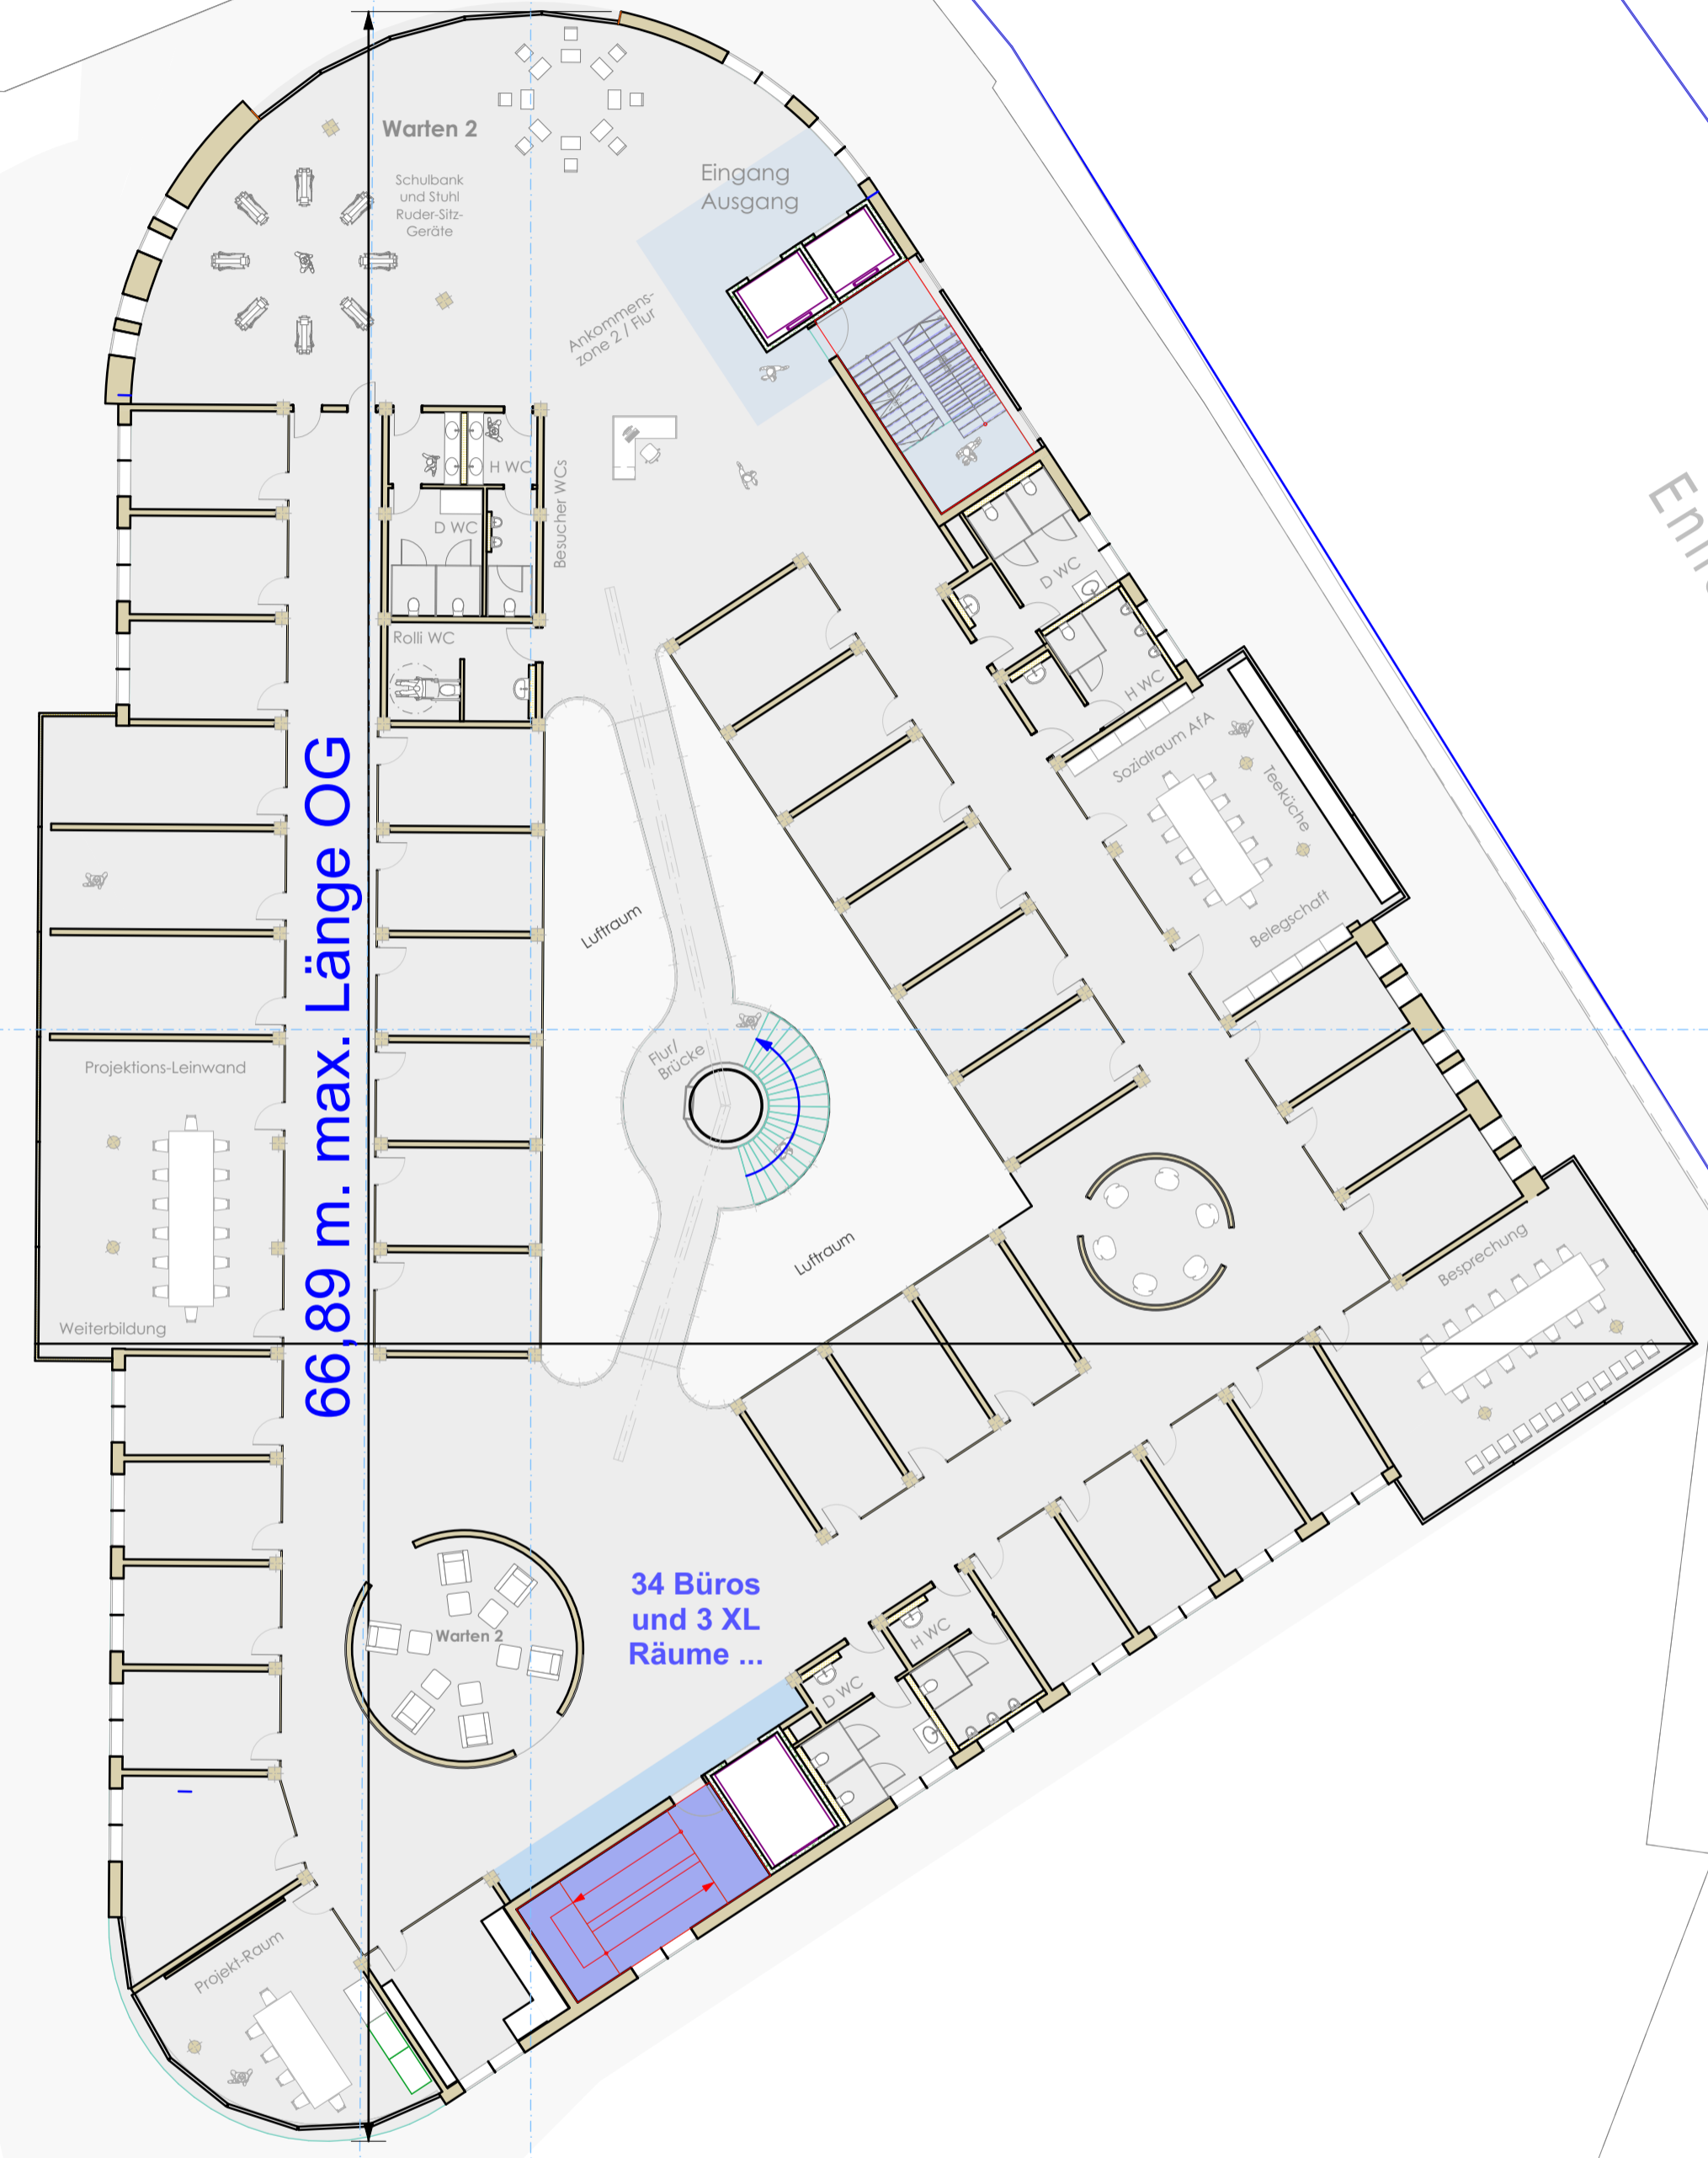

Bundesagentur für Arbeit
bringt weiter.

Startseite

Arbeitslos melden und Arbeitslosengeld beantragen

Wenn Sie bald arbeitslos werden oder es schon sind: Ihre Agentur für Arbeit ist für Sie da. Wir beraten Sie, damit Sie schnell wieder Arbeit finden. Wir unterstützen Sie mit Arbeitslosengeld, damit Ihre finanzielle Situation gesichert ist. Alle Schritte, die dafür notwendig sind, können Sie online erledigen – schnell und unkompliziert.

Idee / Planverfasser / Bauherr :	
SH GROUP <i>"Bestand durch Beständigkeit"</i>	
Schmidt-Hansen Grundbesitz AG	
Gerichtsstr. 25 58097 Hagen	
Gebäude-Objekt :	
Bürohaus P21 - Arbeitsamt ? Plessenstr. 21 58089 Hagen	
Zeichnungs-Name :	
Obergeschoss (1), Arbeitslosengeld-beantragen Entwurf 1:100 / 1:200	
Arch. Willers, Arch. van Elst	Datum
Ing. Jez und Ing. Gorun	Nov. 22 - Jan. 2023
Dipl.-Ing. Arch. Goebel	
Direkte Steuerung von :	Datum
Dr. Schmidt-Hansen	Nov 22 - Jan. 2023
Maßstab :	
	1:200, 1:1,71
Layout ID	
A.01.6	