



Neubau Vereinsheim TSG Fussball Herdecke 1911 e. V

Wir lieben Fussball

Plansatz BAUANTRAG





Die Positionierung des Gebäudes ist die freie Baufläche zwischen zwei Bäumen. - Ähnlich des Gebäudes nebenan, ergibt sich eine ebenerdige Anordnung, direkt am Rand des Sportplatzes.

Die Treppe zur Besucher-Terrasse beginnt auf dem IST Niveau + 1 Meter. Der Zugang vom Gehweg ist kurz. - Das Sektional-Tor der Geräte-Garage ganz rechts liegt auf Niveau + 1 Meter. - Der Zugang oben ist ebenerdig zum OG. - Alle Eingänge funktionieren.



A.01.2

BAUVORHABEN :

Neubau eines Fussball-Vereinsheims
Hengsteyseestr. 26 in 58313 Herdecke

Erdgeschoss

ARCHITEKT DES BAUANTRAGES :

Bauvorlageberechtigter Entwurfsverfasser :
Herr Dipl.-Ing. Wolfgang Willers / Architekt
Fa. Willers Architekten, Ingenieure, Sachverständige
Nöckestr. 37F / 44879 Bochum
Tel.: 0234 - 93 76 70

AKNW 16417

22.04.2023 gez. Dipl.-Ing. Wolfgang Willers

BAULEITUNG I GU CAD-Weiterführung

SHG AG Dipl.-Ing. Volker Goebel
Gerichtsstr. 25
58097 Hagen

22.04.2023 gez. Herr Dr. Thomas Schmidt-Hansen

AUFTRAGGEBER :

TSG Fußball Herdecke 1911 e.V.
Hengsteyseestr. 26
58313 Herdecke

Markus Requardt und Michael Althoff

Telefon: +49 151 12 05 82 39

22.04.2023 gez. Markus Requardt und Michael Althoff

A.01.2


Maßstab	Blattgröße	Datum	CAD
1:200.29	DIN A2	08.04.2023	Volker Goebel

Dateiname: Vereinsheim TSV Herdecke.pln
Plat: 1 Terrabyte HD/Desktop/Vereinsheim TSV Herdecke/ArchCAD Original Daten

Erdgeschoss

Nord Ansicht ▽

N

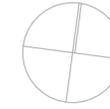


28,94 Meter

13,21 Meter

West Ansicht ▽

Ost Ansicht ▽

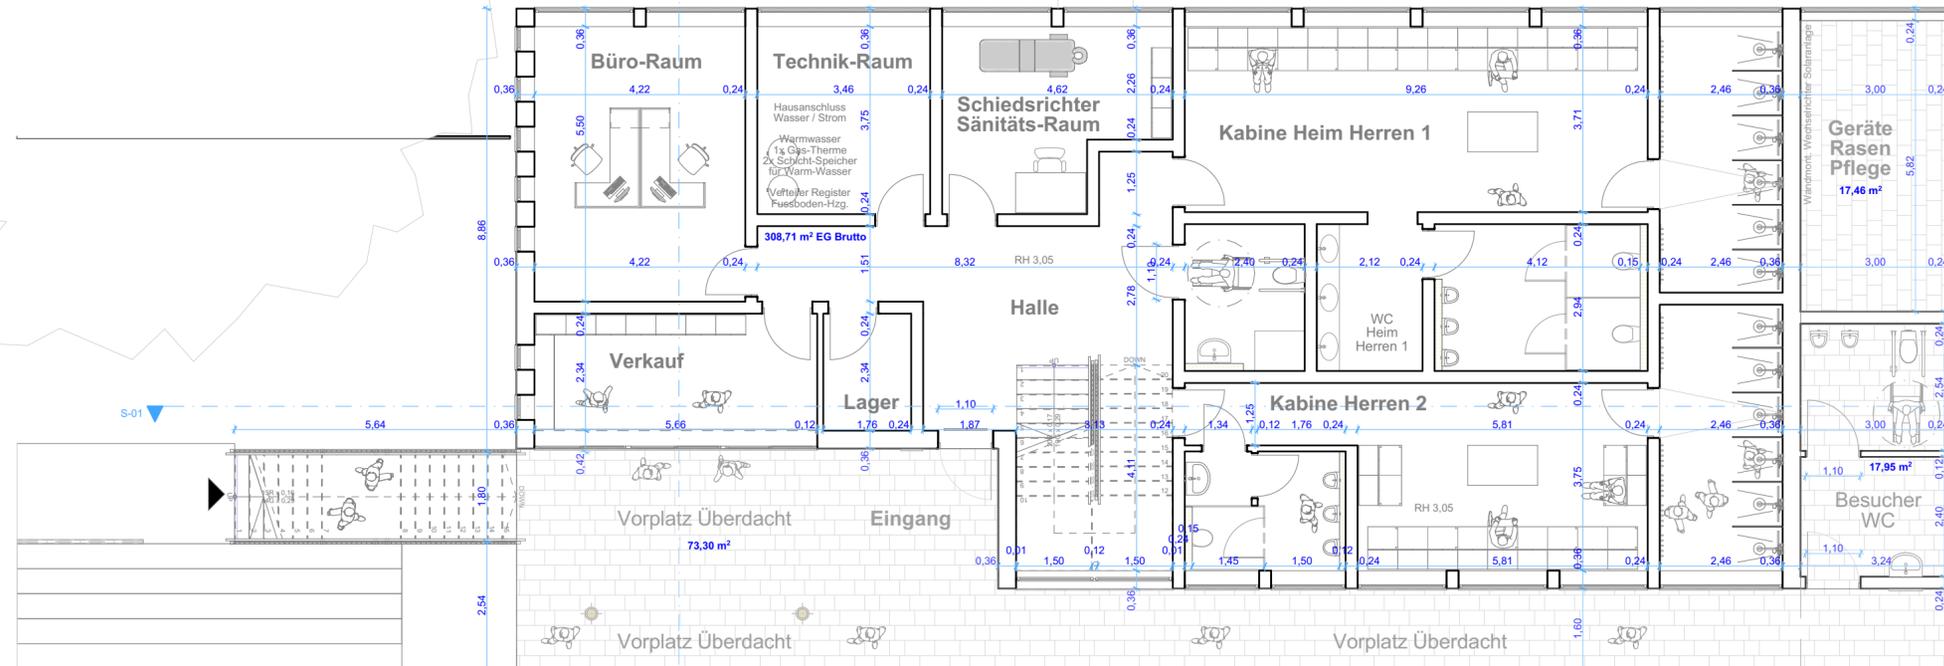

Süd Ansicht ▽

Sportplatz



A.01.4

BAUVORHABEN :

Neubau eines Fussball-Vereinsheims
Hengsteyseestr. 26 in 58313 Herdecke

Ground Floor (2)

ARCHITEKT DES BAUANTRAGES :

Bauvorlageberechtigter Entwurfsverfasser :
Herr Dipl.-Ing. Wolfgang Willers / Architekt
Fa. Willers Architekten, Ingenieure, Sachverständige
Nöckerstr. 37F / 44879 Bochum
Tel.: 0234 - 93 76 70

AKNW 16417

22.04.2023 gez. Dipl.-Ing. Wolfgang Willers

BAULEITUNG I GU CAD-Weiterführung
SHG AG Dipl.-Ing. Volker Goebel
Gerichtsstr. 25
58097 Hagen

22.04.2023 gez. Herr Dr. Thomas Schmidt-Hansen

AUFTRAGGEBER :

TSG Fußball Herdecke 1911 e.V.
Hengsteyseestr. 26
58313 Herdecke

Markus Requardt und Michael Althoff
Telefon: +49 151 12 05 82 39

22.04.2023 gez. Markus Requardt und Michael Althoff

A.01.4

Maßstab	Blattgröße	Datum	CAD
1:100	DIN A2	08.04.2023	Volker Goebel

Dateiname: Vereinsheim TSV Herdecke.pln
Plat: 1 Terrabyte HD\Desktop\Vereinsheim TSV Herdecke\ArchCAD Original Daten

Obergeschoss

Nord Ansicht ▽



Fussweg auf Böschung

Fussweg auf Böschung


Fussweg auf Böschung

28,94 Meter

13,09 Meter

West Ansicht ▽

Ost Ansicht ▽

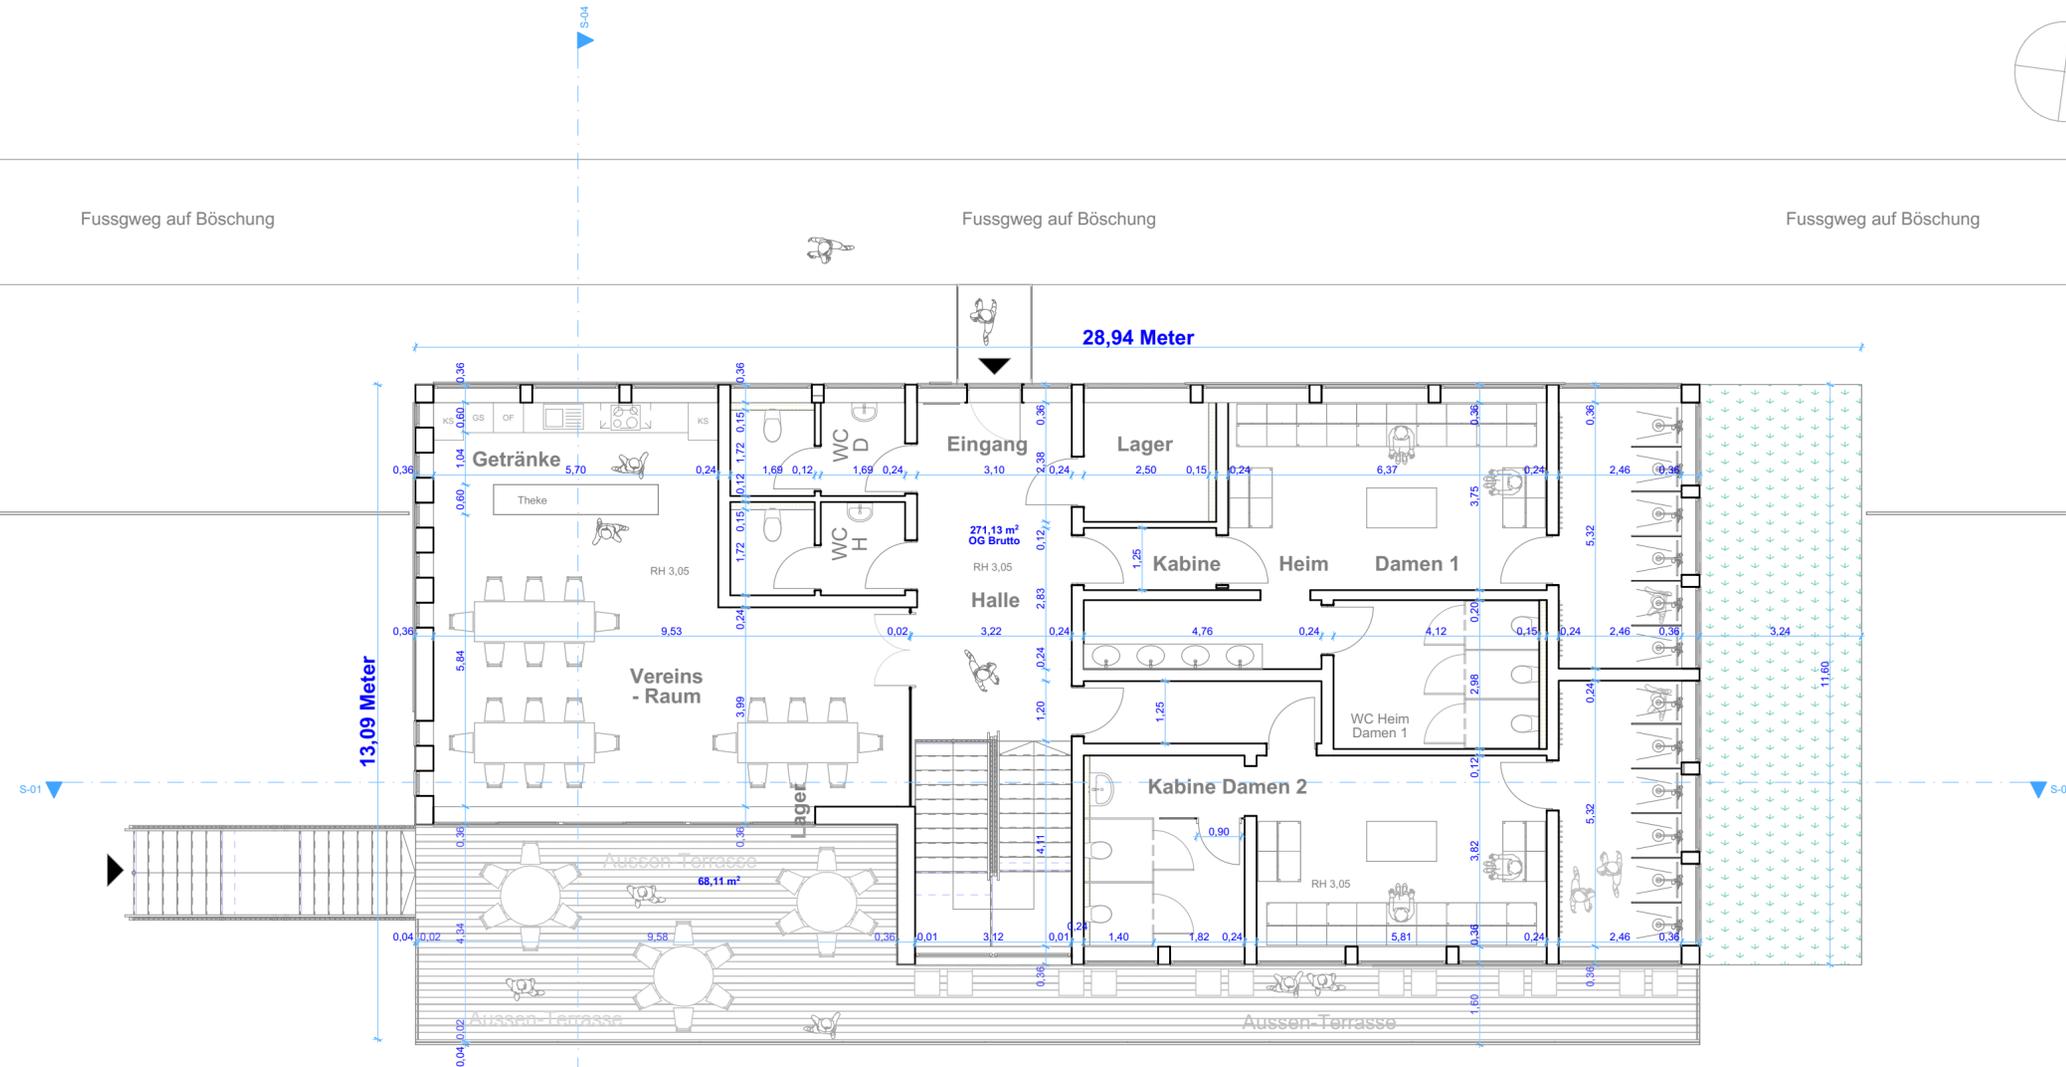

Süd Ansicht ▽

Sportplatz



A.01.5

BAUVORHABEN :

Neubau eines Fussball-Vereinsheims
Hengsteyseestr. 26 in 58313 Herdecke

Obergeschoss

ARCHITEKT DES BAUANTRAGES :

Bauvorlageberechtigter Entwurfsverfasser :

Herr Dipl.-Ing. Wolfgang Willers / Architekt
Fa. Willers Architekten, Ingenieure, Sachverständige
Nöckerstr. 37F / 44879 Bochum
Tel.: 0234 - 93 76 70

AKNW 16417

22.04.2023 gez. Dipl.-Ing. Wolfgang Willers

BAULEITUNG I GU

CAD-Weiterführung

SHG AG
Gerichtsstr. 25
58097 Hagen

Dipl.-Ing. Volker Goebel

22.04.2023 gez. Herr Dr. Thomas Schmidt-Hansen

AUFTRAGGEBER :

TSG Fußball Herdecke 1911 e.V.
Hengsteyseestr. 26
58313 Herdecke

Markus Requardt und Michael Althoff

Telefon: +49 151 12 05 82 39

22.04.2023 gez. Markus Requardt und Michael Althoff

A.01.5

Maßstab	Blattgröße	Datum	CAD
1:100	DIN A2	08.04.2023	Volker Goebel


Dateiname: Vereinsheim TSV Herdecke.pln
Pfad: I Terrabyte HD\Desktop\Vereinsheim TSV Herdecke\ArchCAD Original Daten

Dächer

Nord Ansicht ▾



S-04

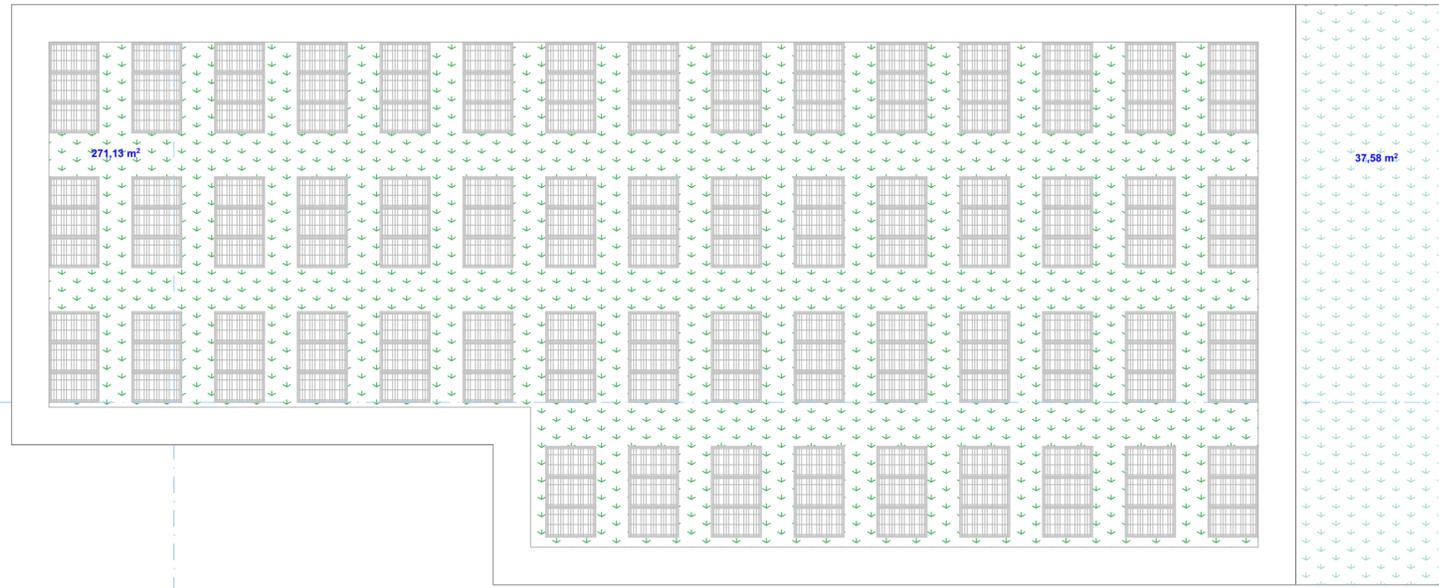

West Ansicht ▾

S-01

S-01

Ost Ansicht ▾

Süd Ansicht ▴

Sportplatz



A.01.6

BAUVORHABEN :

Neubau eines Fussball-Vereinsheims
Hengsteyseestr. 26 in 58313 Herdecke

Dächer

ARCHITEKT DES BAUANTRAGES :

Bauvorlageberechtigter Entwurfsverfasser :
Herr Dipl.-Ing. Wolfgang Willers / Architekt
Fa. Willers Architekten, Ingenieure, Sachverständige
Nöckestr. 37F / 44879 Bochum
Tel.: 0234 - 93 76 70

AKNW 16417

22.04.2023 gez. Dipl.-Ing. Wolfgang Willers

BAULEITUNG I GU

CAD-Weiterführung

SHG AG
Gerichtsstr. 25
58097 Hagen

Dipl.-Ing. Volker Goebel

22.04.2023 gez. Herr Dr. Thomas Schmidt-Hansen

AUFTRAGGEBER :

TSG Fußball Herdecke 1911 e.V.
Hengsteyseestr. 26
58313 Herdecke

Markus Requardt und Michael Althoff

Telefon: +49 151 12 05 82 39


22.04.2023 gez. Markus Requardt und Michael Althoff

A.01.6

Maßstab	Blattgröße	Datum	CAD
1:100	DIN A2	08.04.2023	Volker Goebel

Dateiname: Vereinsheim TSV Herdecke.pln
Plat: 1 Terrabyte HD\Desktop\Vereinsheim TSV Herdecke\ArchCAD Original Daten

Ansicht Nordseite

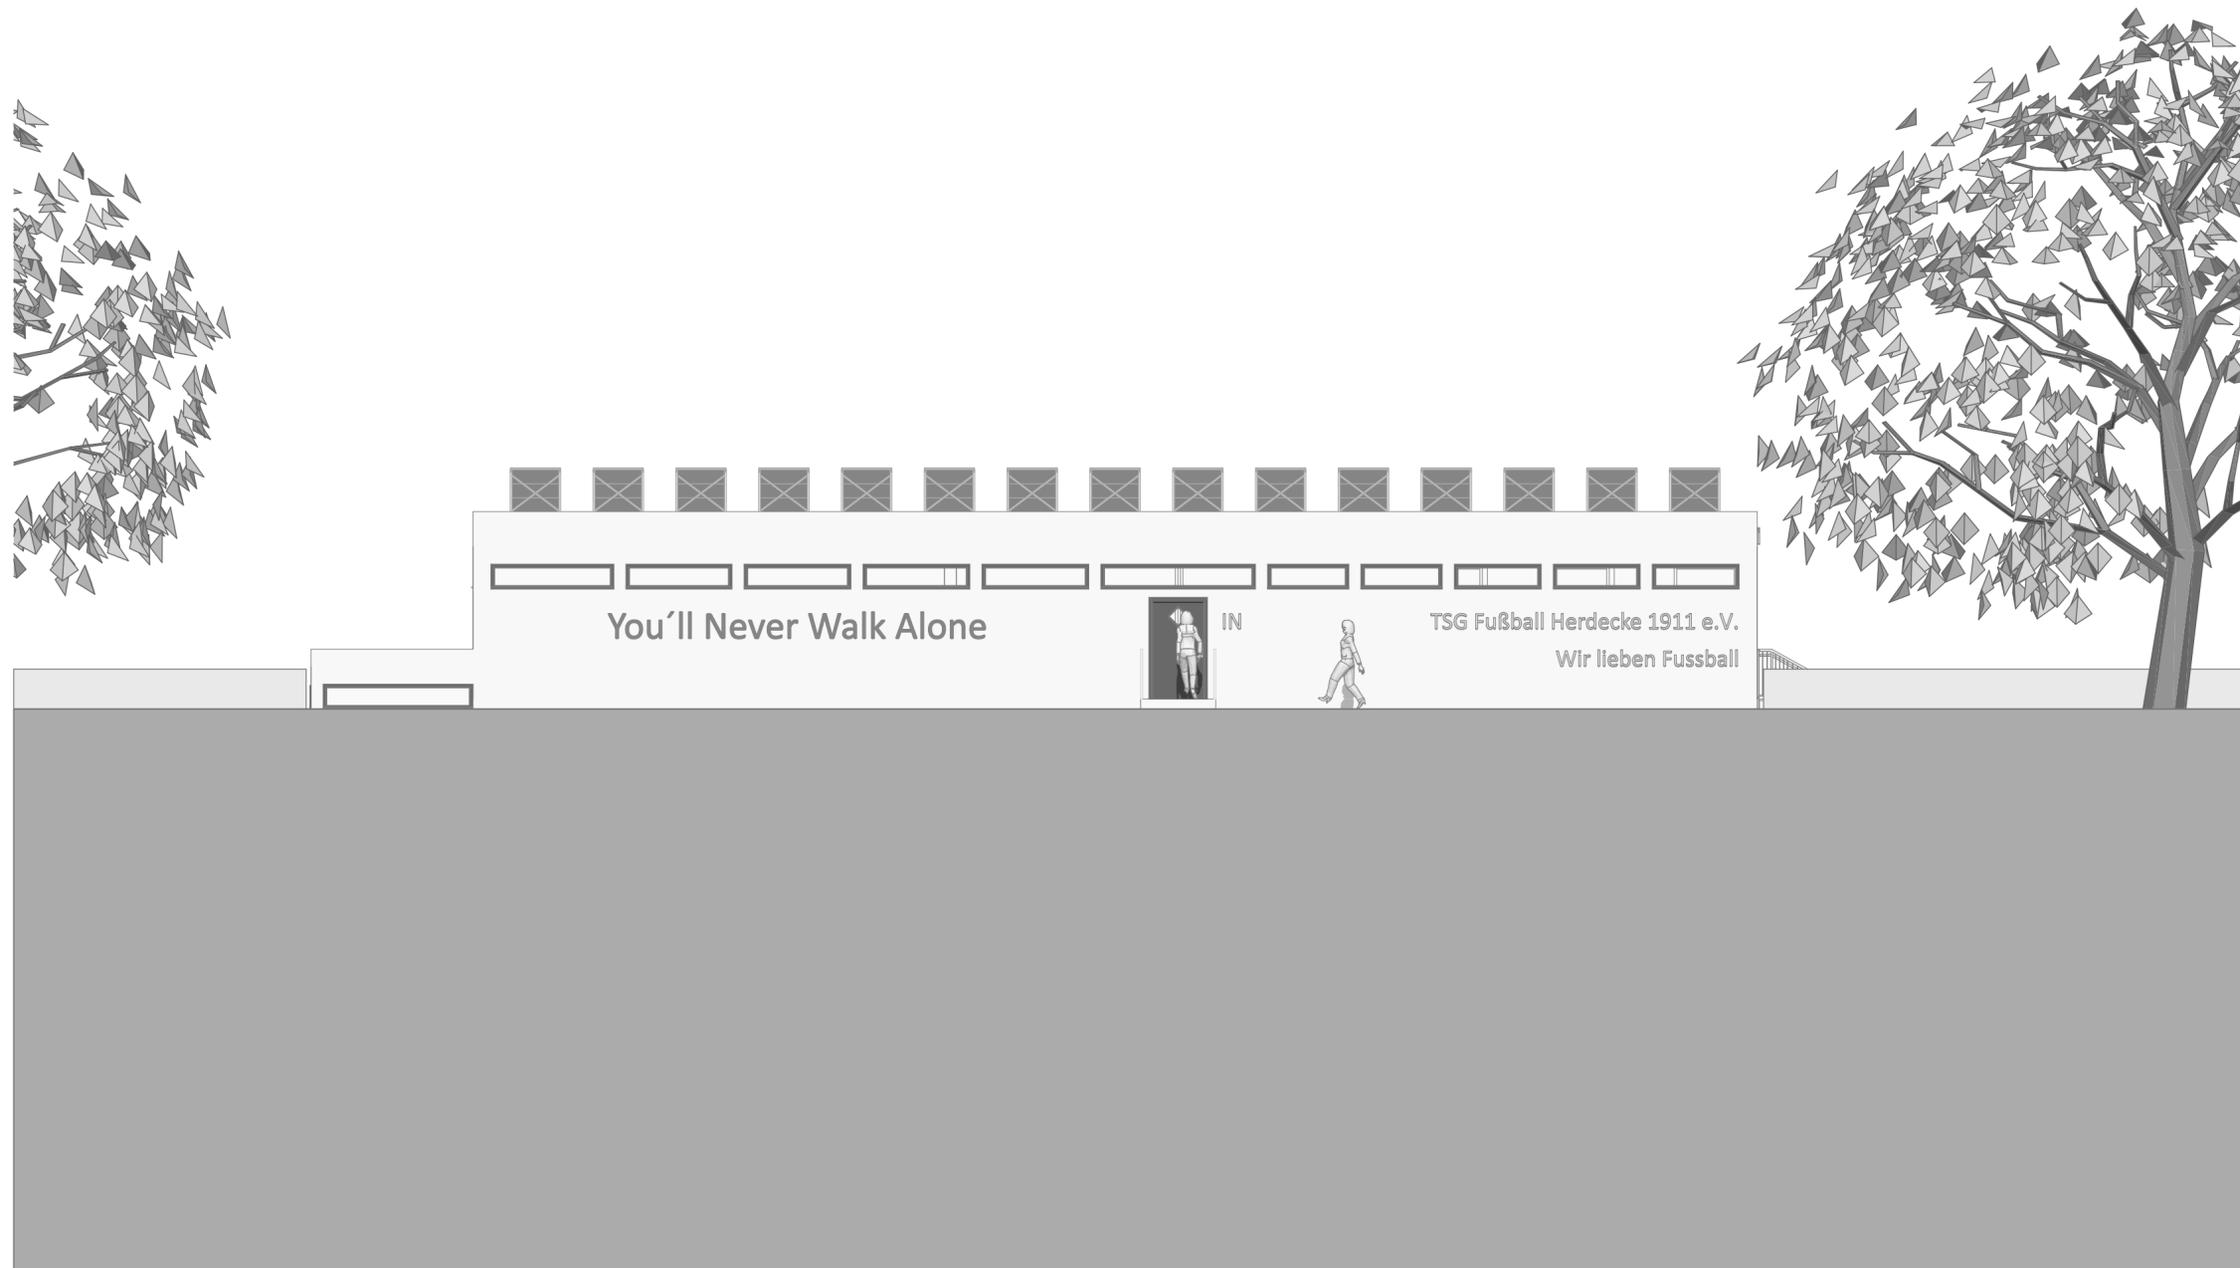

A.02.1

BAUVORHABEN :
 Neubau eines Fussball-Vereinsheims
 Hengsteyseestr. 26 in 58313 Herdecke

Nord Ansicht

ARCHITEKT DES BAUANTRAGES :
Bauvorlageberechtigter Entwurfsverfasser :
 Herr Dipl.-Ing. Wolfgang Willers / Architekt
 Fa. Willers Architekten, Ingenieure, Sachverständige
 Nöckestr. 37F / 44879 Bochum
 Tel.: 0234 - 93 76 70
 AKNW 16417
 22.04.2023 gez. Dipl.-Ing. Wolfgang Willers

BAULEITUNG | GU **CAD-Weiterführung**
 SHG AG Dipl.-Ing. Volker Goebel
 Gerichtsstr. 25
 58097 Hagen
 22.04.2023 gez. Herr Dr. Thomas Schmidt-Hansen

AUFTRAGGEBER :
 TSG Fußball Herdecke 1911 e.V.
 Hengsteyseestr. 26
 58313 Herdecke
 Markus Requardt und Michael Althoff
 Telefon: +49 151 12 05 82 39
 22.04.2023 gez. Markus Requardt und Michael Althoff

A.02.1			
Maßstab	Blattgröße	Datum	CAD
1:100	DIN A2	08.04.2023	Volker Goebel
Dateiname: Vereinsheim TSV Herdecke.pln			
Plat: 1 Terrabyte HD/Desktop/Vereinsheim TSV Herdecke/ArchCAD Original Daten			

Ansicht Ostseite



A.02.2

BAUVORHABEN :

Neubau eines Fussball-Vereinsheims
Hengsteyseestr. 26 in 58313 Herdecke

Ost Ansicht

ARCHITEKT DES BAUANTRAGES :

Bauvorlageberechtigter Entwurfsverfasser :
Herr Dipl.-Ing. Wolfgang Willers / Architekt
Fa. Willers Architekten, Ingenieure, Sachverständige
Nöckestr. 37F / 44879 Bochum
Tel.: 0234 - 93 76 70
AKNW 16417

22.04.2023 gez. Dipl.-Ing. Wolfgang Willers

BAULEITUNG | GU CAD-Weiterführung

SHG AG Dipl.-Ing. Volker Goebel
Gerichtsstr. 25
58097 Hagen

22.04.2023 gez. Herr Dr. Thomas Schmidt-Hansen

AUFTRAGGEBER :

TSG Fußball Herdecke 1911 e.V.
Hengsteyseestr. 26
58313 Herdecke
Markus Requardt und Michael Althoff
Telefon: +49 151 12 05 82 39

22.04.2023 gez. Markus Requardt und Michael Althoff

A.02.2

Maßstab	Blattgröße	Datum	CAD
1:100	DIN A2	08.04.2023	Volker Goebel

Dateiname: Vereinsheim TSV Herdecke.pln
Plat: 1 Terrabyte HD\Desktop\Vereinsheim TSV Herdecke\ArchCAD Original Daten

Ansicht Südseite



A.02.3

BAUVORHABEN :

Neubau eines Fussball-Vereinsheims
Hengsteyseestr. 26 in 58313 Herdecke

Süd Ansicht

ARCHITEKT DES BAUANTRAGES :

Bauvorlageberechtigter Entwurfsverfasser :
Herr Dipl.-Ing. Wolfgang Willers / Architekt
Fa. Willers Architekten, Ingenieure, Sachverständige
Nöckestr. 37F / 44879 Bochum
Tel.: 0234 - 93 76 70

AKNW 16417

22.04.2023 gez. Dipl.-Ing. Wolfgang Willers

BAULEITUNG I GU CAD-Weiterführung
SHG AG Dipl.-Ing. Volker Goebel
Gerichtsstr. 25
58097 Hagen

22.04.2023 gez. Herr Dr. Thomas Schmidt-Hansen

AUFTRAGGEBER :
TSG Fußball Herdecke 1911 e.V.
Hengsteyseestr. 26
58313 Herdecke

Markus Requardt und Michael Althoff
Telefon: +49 151 12 05 82 39

22.04.2023 gez. Markus Requardt und Michael Althoff

A.02.3

Maßstab	Blattgröße	Datum	CAD
1:100	DIN A2	08.04.2023	Volker Goebel

Dateiname: Vereinsheim TSV Herdecke.pln
Plat: 1 Terrabyte HD\Desktop\Vereinsheim TSV Herdecke\Arch\CAD Original Daten

Ansicht Westseite



A.02.4

BAUVORHABEN :
 Neubau eines Fussball-Vereinsheims
 Hengsteyseestr. 26 in 58313 Herdecke

West Ansicht

ARCHITEKT DES BAUANTRAGES :
Bauvorlageberechtigter Entwurfsverfasser :
 Herr Dipl.-Ing. Wolfgang Willers / Architekt
 Fa. Willers Architekten, Ingenieure, Sachverständige
 Nöckestr. 37F / 44879 Bochum
 Tel.: 0234 - 93 76 70
 AKNW 16417

22.04.2023 gez. Dipl.-Ing. Wolfgang Willers

BAULEITUNG | GU **CAD-Weiterführung**
 SHG AG Dipl.-Ing. Volker Goebel
 Gerichtsstr. 25
 58097 Hagen
 22.04.2023 gez. Herr Dr. Thomas Schmidt-Hansen

AUFTRAGGEBER :
 TSG Fußball Herdecke 1911 e.V.
 Hengsteyseestr. 26
 58313 Herdecke
 Markus Requardt und Michael Althoff
 Telefon: +49 151 12 05 82 39

A.02.4

Maßstab	Blattgröße	Datum	CAD
1:100	DIN A2	08.04.2023	Volker Goebel

Dateiname: Vereinsheim TSV Herdecke.plx
 Plid: 1 Terrabyte HD\Desktop\Vereinsheim TSV Herdecke\Arch\CAD Original Daten

Schnitt 01 - 01



A.03.1
BAUVORHABEN :
 Neubau eines Fussball-Vereinsheims
 Hengsteyseestr. 26 in 58313 Herdecke

Building Section (1)

ARCHITEKT DES BAUANTRAGES :
Bauvorlageberechtigter Entwurfsverfasser :
 Herr Dipl.-Ing. Wolfgang Willers / Architekt
 Fa. Willers Architekten, Ingenieure, Sachverständige
 Nöckerstr. 37F / 44879 Bochum
 Tel.: 0234 - 93 76 70
 AKNW 16417

22.04.2023 gez. Dipl.-Ing. Wolfgang Willers

BAULEITUNG I GU **CAD-Weiterführung**
 SHG AG Dipl.-Ing. Volker Goebel
 Gerichtsstr. 25
 58097 Hagen

22.04.2023 gez. Herr Dr. Thomas Schmidt-Hansen

AUFTRAGGEBER :
 TSG Fußball Herdecke 1911 e.V.
 Hengsteyseestr. 26
 58313 Herdecke
 Markus Requardt und Michael Althoff
 Telefon: +49 151 12 05 82 39

22.04.2023 gez. Markus Requardt und Michael Althoff

A.03.1

Maßstab	Blattgröße	Datum	CAD
1:100	DIN A2	08.04.2023	Volker Goebel

Dateiname: Vereinsheim TSV Herdecke.pln
 Plid: 1 Terrabyte HD/Desktop/Vereinsheim TSV Herdecke/ArchCAD Original Daten

Schnitt 04 - 04



A.03.4
BAUVORHABEN :
 Neubau eines Fussball-Vereinsheims
 Hengsteyseestr. 26 in 58313 Herdecke

Building Section

ARCHITEKT DES BAUANTRAGES :
Bauvorlageberechtigter Entwurfsverfasser :
 Herr Dipl.-Ing. Wolfgang Willers / Architekt
 Fa. Willers Architekten, Ingenieure, Sachverständige
 Nöckerstr. 37F / 44879 Bochum
 Tel.: 0234 - 93 76 70
 AKNW 16417

22.04.2023 gez. Dipl.-Ing. Wolfgang Willers

BAULEITUNG I GU **CAD-Weiterführung**
 SHG AG Dipl.-Ing. Volker Goebel
 Gerichtsstr. 25
 58097 Hagen


22.04.2023 gez. Herr Dr. Thomas Schmidt-Hansen


AUFTRAGGEBER :
 TSG Fußball Herdecke 1911 e.V.
 Hengsteyseestr. 26
 58313 Herdecke
 Markus Requardt und Michael Althoff
 Telefon: +49 151 12 05 82 39

22.04.2023 gez. Markus Requardt und Michael Althoff

A.03.4			
Maßstab	Blattgröße	Datum	CAD
1:100	DIN A2	08.04.2023	Volker Goebel
Dateiname: Vereinsheim TSV Herdecke.pln			
Pfad: I Terrabyte HD\Desktop\Vereinsheim TSV Herdecke\ArchCAD Original Daten			

Aufsicht 3D

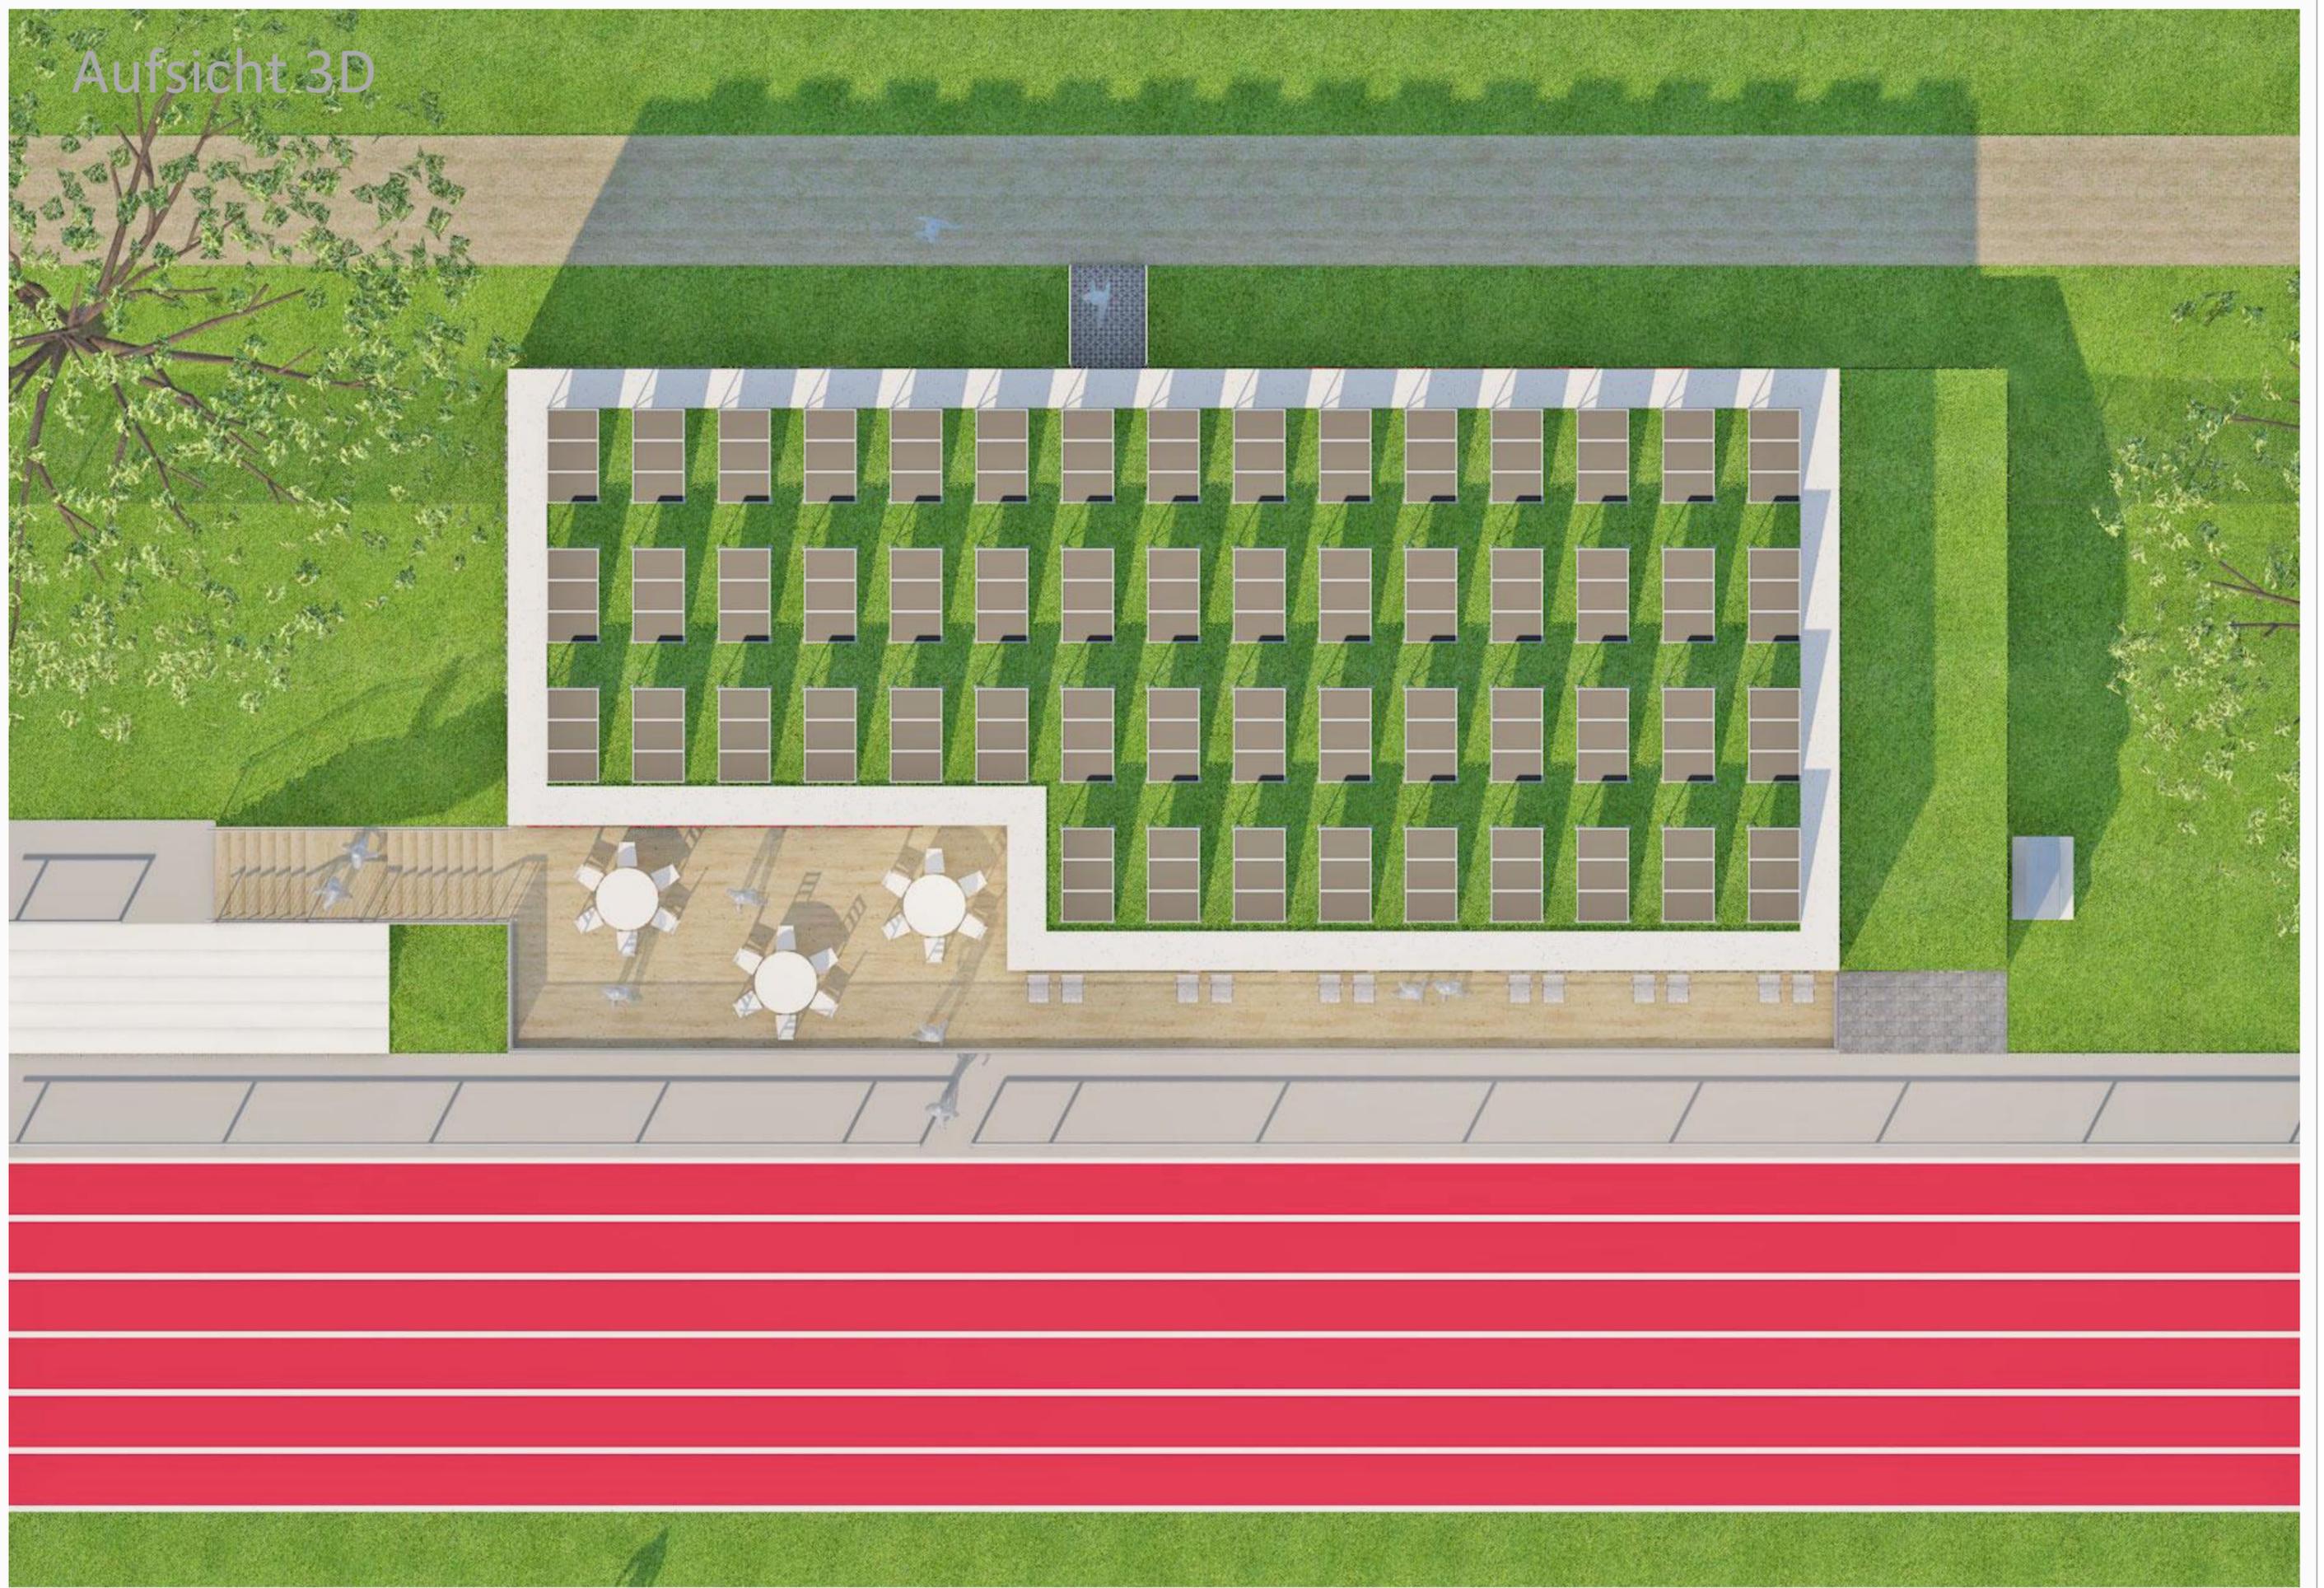

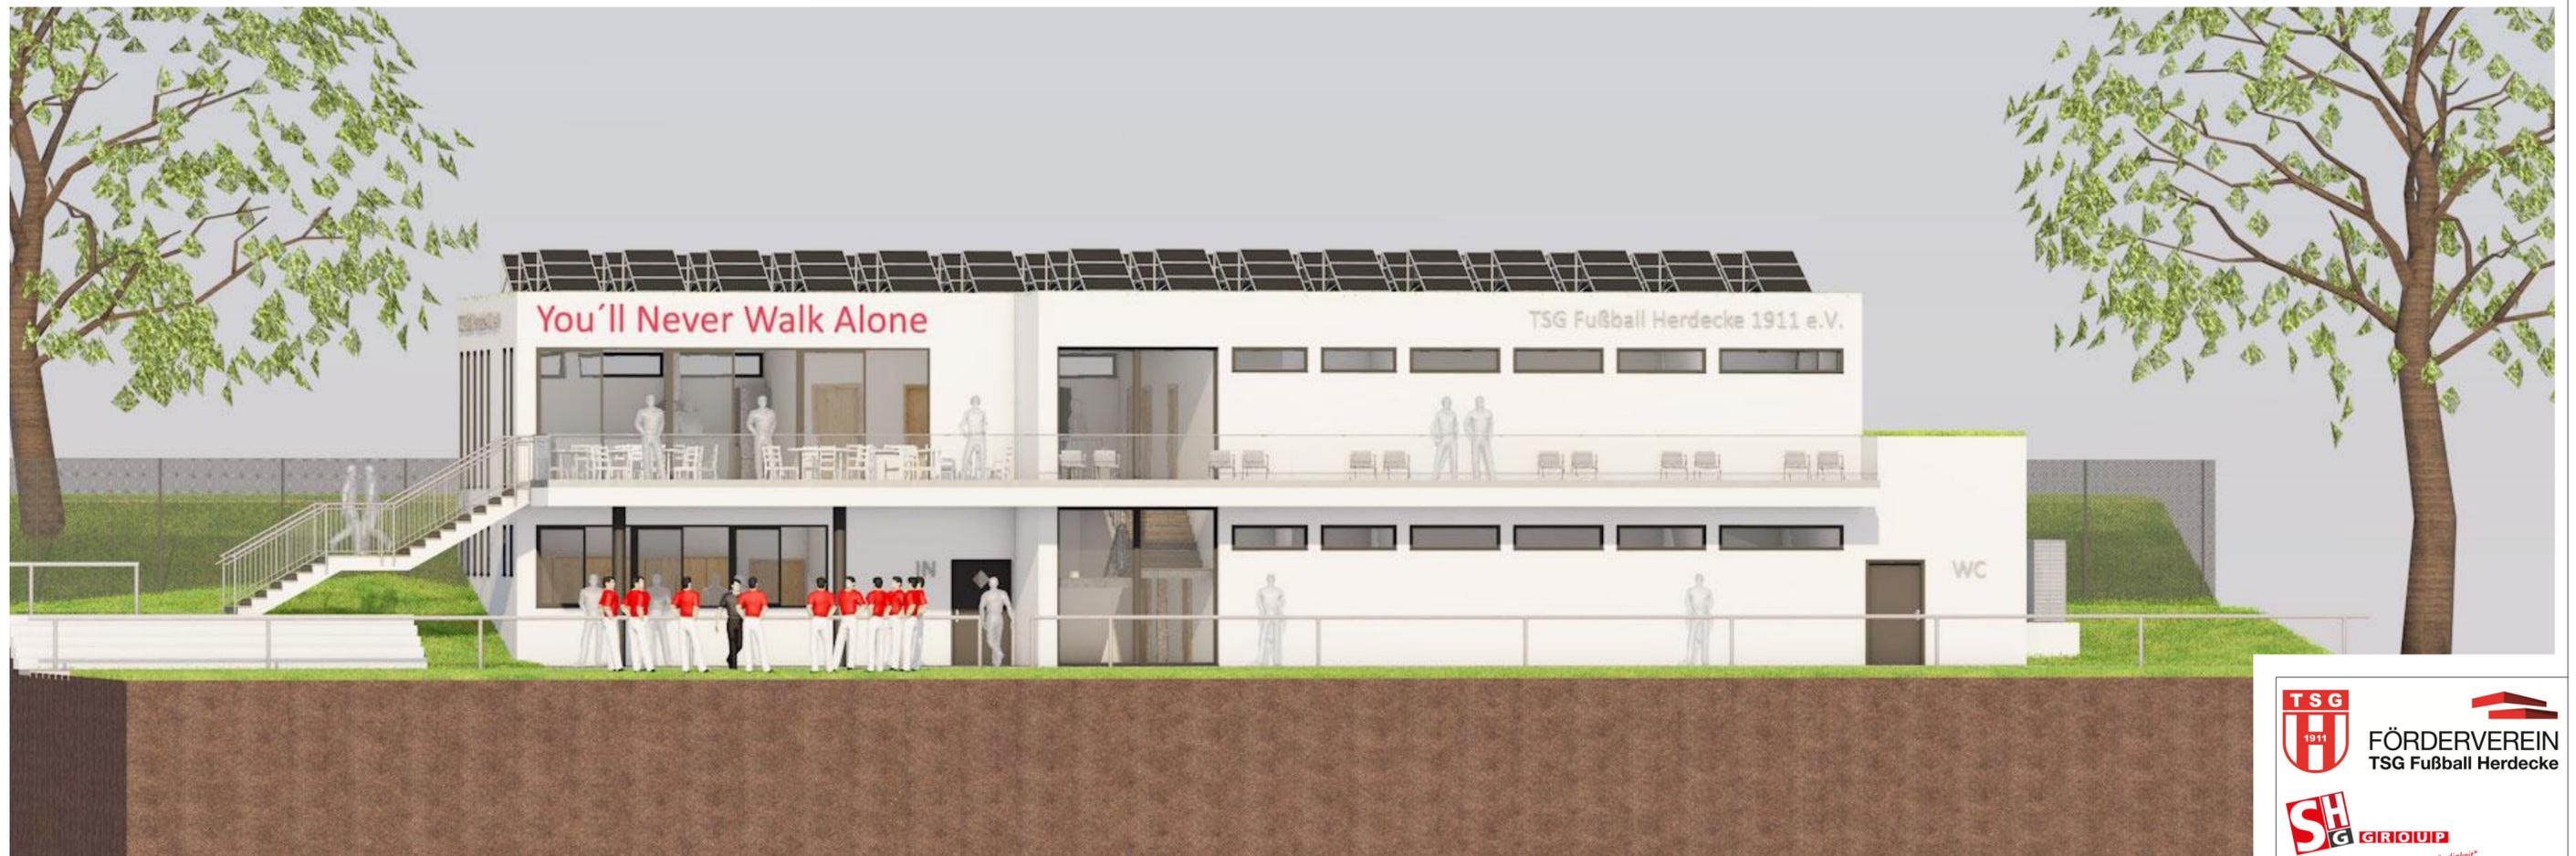

A.03.15

BAUVORHABEN :

Neubau eines Fussball-Vereinsheims
Hengsteyseestr. 26 in 58313 Herdecke

3D-Süd-A, 3D-A-Ost

ARCHITEKT DES BAUANTRAGES :

Bauvorlageberechtigter Entwurfsverfasser :
Herr Dipl.-Ing. Wolfgang Willers / Architekt
Fa. Willers Architekten, Ingenieure, Sachverständige
Nöckestr. 37F / 44879 Bochum
Tel.: 0234 - 93 76 70
AKNW 16417

22.04.2023 gez. Dipl.-Ing. Wolfgang Willers

BAULEITUNG I GU **CAD-Weiterführung**
SHG AG Dipl.-Ing. Volker Goebel
Gerichtsstr. 25
58097 Hagen

22.04.2023 gez. Herr Dr. Thomas Schmidt-Hansen

AUFTRAGGEBER :

TSG Fußball Herdecke 1911 e.V.
Hengsteyseestr. 26
58313 Herdecke
Markus Requardt und Michael Althoff
Telefon: +49 151 12 05 82 39

22.04.2023 gez. Markus Requardt und Michael Althoff

A.03.15

Maßstab	Blattgröße	Datum	CAD
1:1, 1:1,69	DIN A2	08.04.2023	Volker Goebel

Datenname: Vereinsheim TSV Herdecke.pjn
Pfad: 1 Terrazze HDI\Desktop\Verenishem TSV Herdecke\ArchCAD Original Daten





A.03.14			
BAUVORHABEN :			
Neubau eines Fussball-Vereinsheims			
Hengsteyseestr. 26 in 58313 Herdecke			
3D-Nord-A, 3D-A-West			
ARCHITEKT DES BAUANTRAGES :			
Bauvorlageberechtigter Entwurfsverfasser :			
Herr Dipl.-Ing. Wolfgang Willers / Architekt Fa. Willers Architekten, Ingenieure, Sachverständige Nöckestr. 37F / 44879 Bochum Tel.: 0234 - 93 76 70			
AKNW 16417			
22.04.2023 gez. Dipl.-Ing. Wolfgang Willers			
BAULEITUNG I GU		CAD-Weiterführung	
SHG AG Gerichtsstr. 25 58097 Hagen		Dipl.-Ing. Volker Goebel	
22.04.2023 gez. Herr Dr. Thomas Schmidt-Hansen			
AUFTRAGGEBER :			
TSG Fußball Herdecke 1911 e.V. Hengsteyseestr. 26 58313 Herdecke			
Markus Requardt und Michael Althoff			
Telefon: +49 151 12 05 82 39			
22.04.2023 gez. Markus Requardt und Michael Althoff			
A.03.14			
Maßstab	Blattgröße	Datum	CAD
1:1,09, 1:1,73	DIN A2	08.04.2023	Volker Goebel
Dateiname: Vereinsheim TSV Herdecke.plx			
Pfad: 1 Terrabyte HD\Desktop\Vereinsheim TSV Herdecke\ArchCAD Original Daten			

Wir machen
die Bude.



Projekt-Entwurf Neubau Vereinsheim TSG

Bauantrag Neubau Vereinsheim TSG

EG 309 m²

OG 271 m²

Terr. 68 m²