Neubau Vereinsheim TSG Fussball Herdecke 1911 e. V

Wir lieben Fussball

Die Positionierung des Gebäudes ist die freie Baufläche zwischen zwei Bäumen. - Ähnlich des Gebäudes nebenan, ergibt sich eine ebenerdige Anordnung, direkt am Rand des Sportplatzes.

Die Treppe zur Besucher-Terrasse beginnt auf dem IST Niveau + 1 Meter. Der Zugang vom Gehweg ist kurz. - Das Sektional-Tor der Geräte-Garage ganz rechts liegt auf Niveau + 1 Meter. - Der Zugang oben ist ebenerdig zum OG. - Alle Eingänge funktionieren.

FÖRDERVEREIN
TSG Fußball Herdecke

SHG GROUP
"Bestand durch Beständigkeit"

A.01.2

BAUVORHABEN :

Neubau eines Fussball-Vereinsheims

Hengsteyseestr. 26 in 58313 Herdecke

Erdgeschoss

ARCHITEKT DES BAUANTRAGES :

Bauvorlageberechtigter Entwurfsverfasser :

Herr Dipl.-Ing. Wolfgang Willers / Architekt
Fa. Willers Architekten, Ingenieure, Sachverständige
Nöckestr. 37F / 44879 Bochum
Tel.: 0234 - 93 76 70

AKNW 16417

14.03.2023 gez. Dipl.-Ing. Wolfgang Willers

BAULEITUNG I GU

Revita Projektbau GmbH
Gerichtsstr. 25
58097 Hagen

CAD-Weiterführung

Dipl.-Ing. Volker Goebel

14.03.2023 gez. Herr Dr. Thomas Schmidt-Hansen

AUFTRAGGEBER :

TSG Fußball Herdecke 1911 e.V.
Hengsteyseestr. 26
58313 Herdecke

Markus Requardt und Michael Althoff

Telefon: +49 151 12 05 82 39

14.03.2023 gez. Markus Requardt und Michael Althoff

A.01.2

Maßstab	Blattgröße	Datum	CAD
1:200,29	DIN A2	10.03.2023	Volker Goebel

Dateiname: Vereinsheim TSV Herdecke.pln

Pfad: 1 Terrabyte HD\Desktop\Vereinsheim TSV Herdecke\ArchiCAD Original Daten

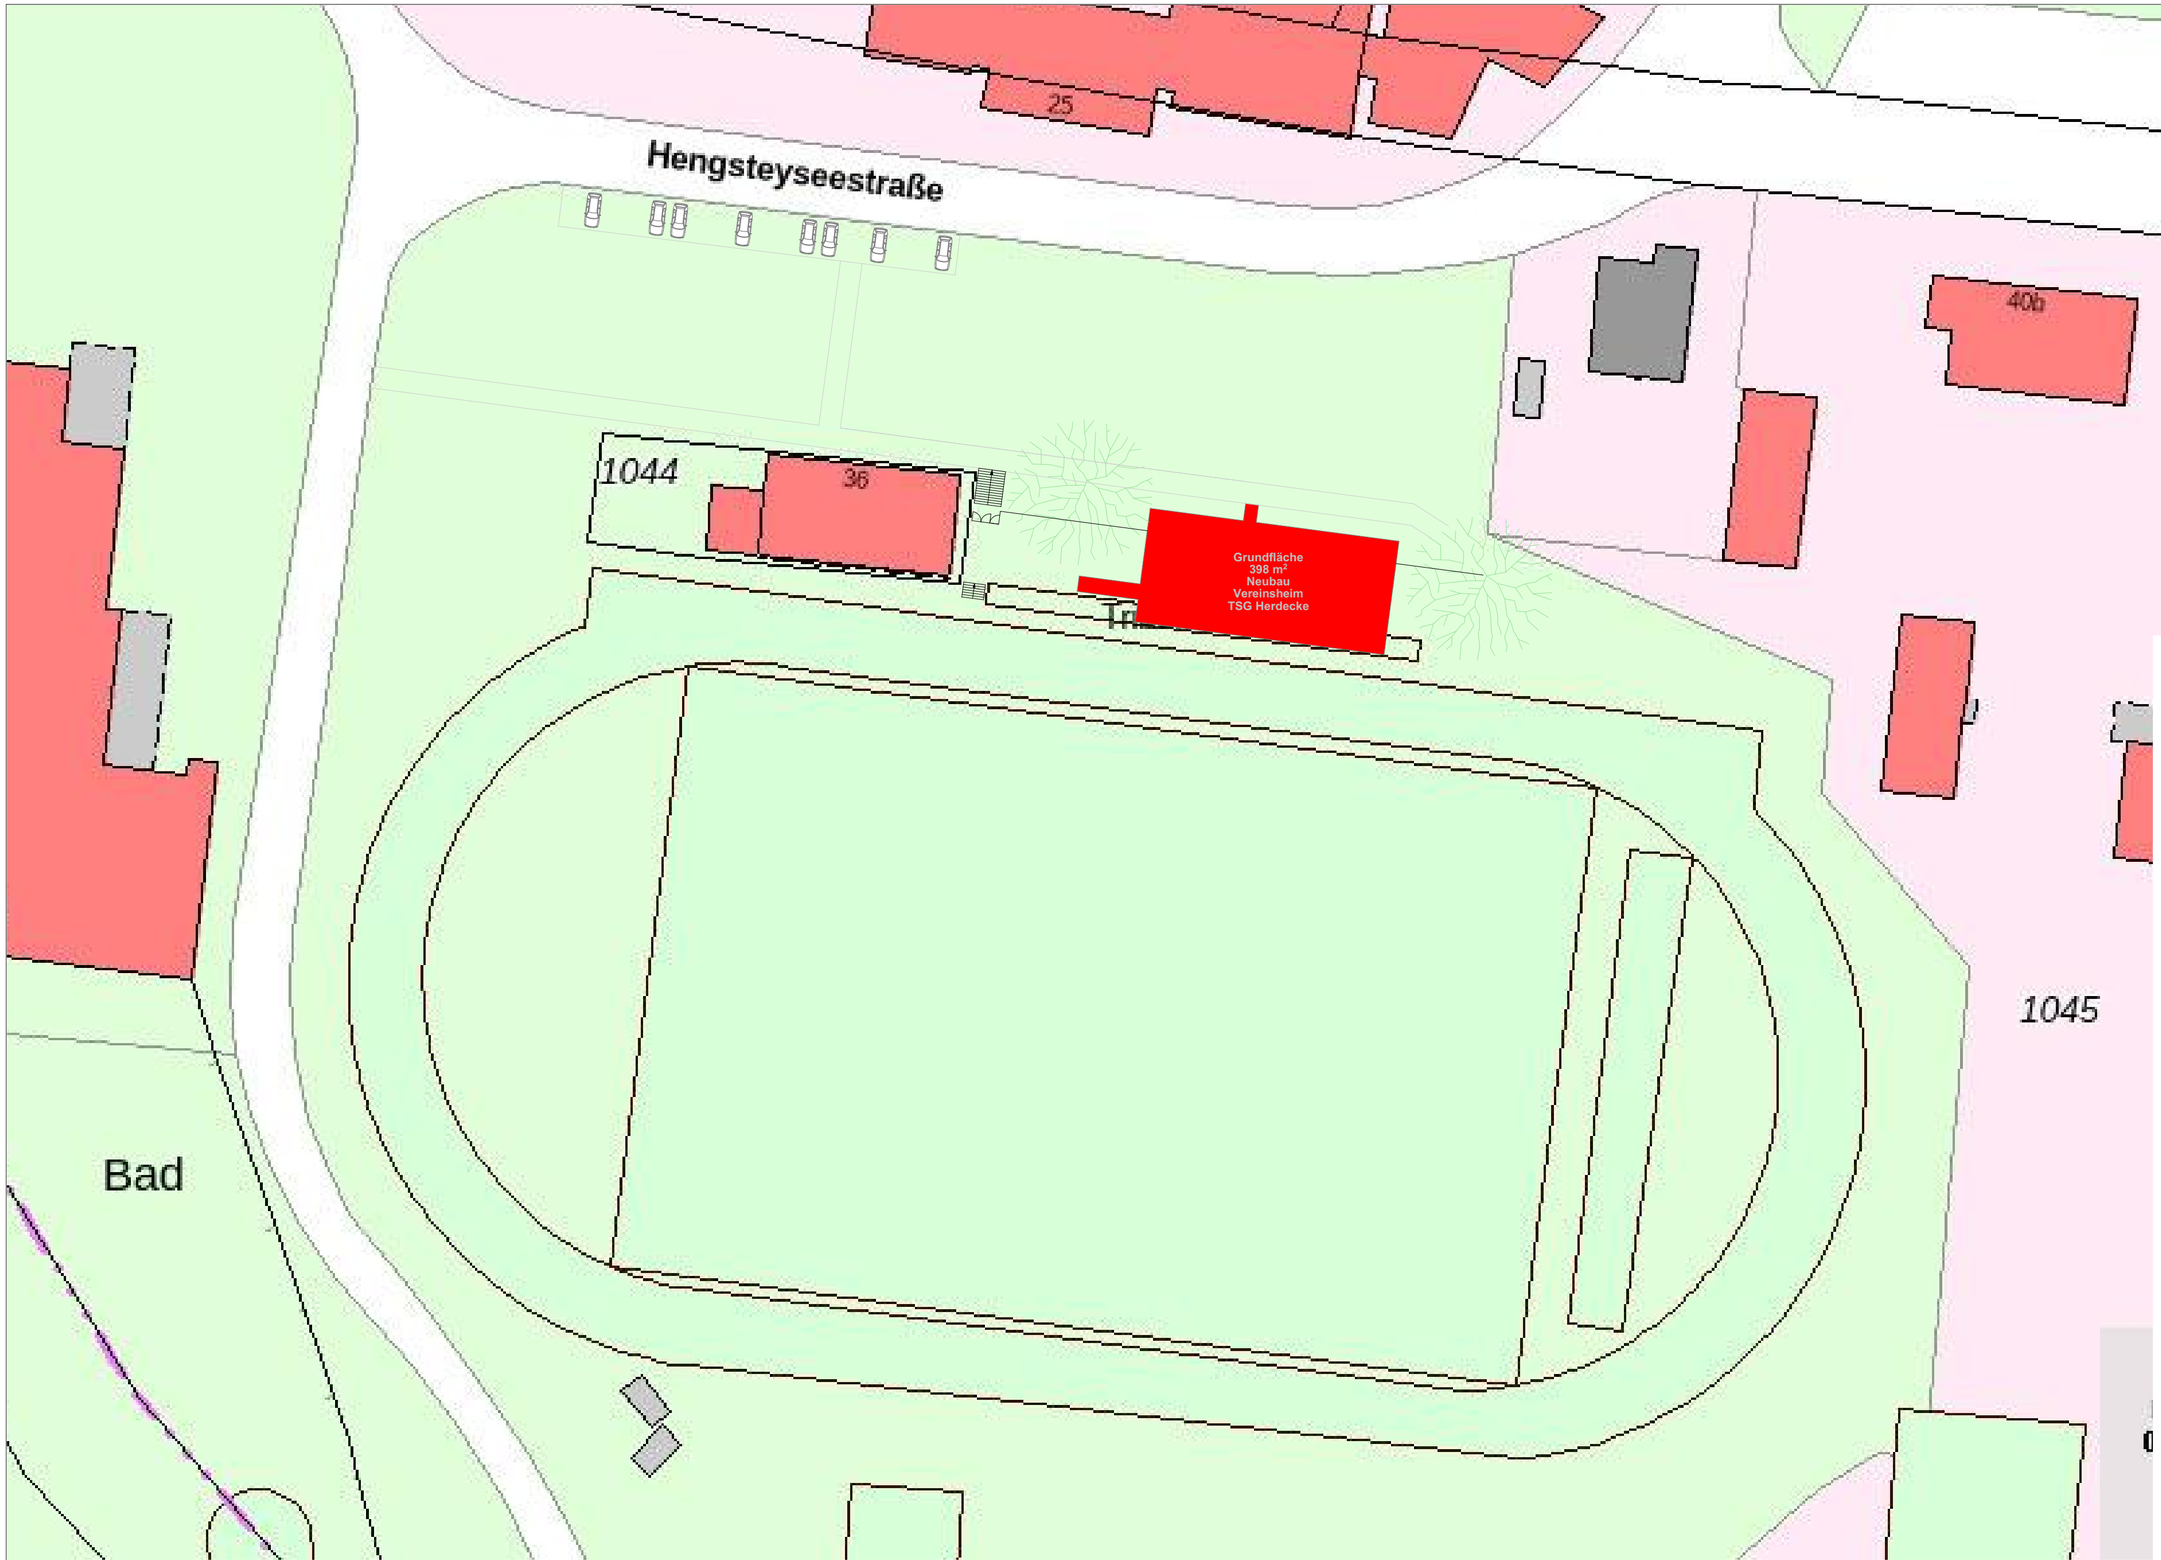

TSG 1911 FÖRDERVEREIN TSG Fußball Herdecke

SHG GROUP "Bestand durch Beständigkeit"

A.01.3

BAUVORHABEN :

Neubau eines Fussball-Vereinsheims

Hengsteyseestr. 26 in 58313 Herdecke

Ground Floor (1)

ARCHITEKT DES BAUANTRAGES :

Bauvorlageberechtigter Entwurfsverfasser :

Herr Dipl.-Ing. Wolfgang Willers / Architekt
Fa. Willers Architekten, Ingenieure, Sachverständige
Nöckestr. 37F / 44879 Bochum
Tel.: 0234 - 93 76 70

AKNW 16417

14.03.2023 gez. Dipl.-Ing. Wolfgang Willers

BAULEITUNG I GU

Revita Projektbau GmbH
Gerichtsstr. 25
58097 Hagen

CAD-Weiterführung

Dipl.-Ing. Volker Goebel

14.03.2023 gez. Herr Dr. Thomas Schmidt-Hansen

AUFTRAGGEBER :

TSG Fußball Herdecke 1911 e.V.
Hengsteyseestr. 26
58313 Herdecke

Markus Requardt und Michael Althoff

Telefon: +49 151 12 05 82 39

14.03.2023 gez. Markus Requardt und Michael Althoff

A.01.3

Maßstab	Blattgröße	Datum	CAD
1:500	DIN A2	10.03.2023	Volker Goebel

Dateiname: Vereinsheim TSV Herdecke.pln

Pfad: 1 Terrabyte HD\Desktop\Vereinsheim TSV Herdecke\ArchiCAD Original Daten

Erdgeschoss

Nord Ansicht

N

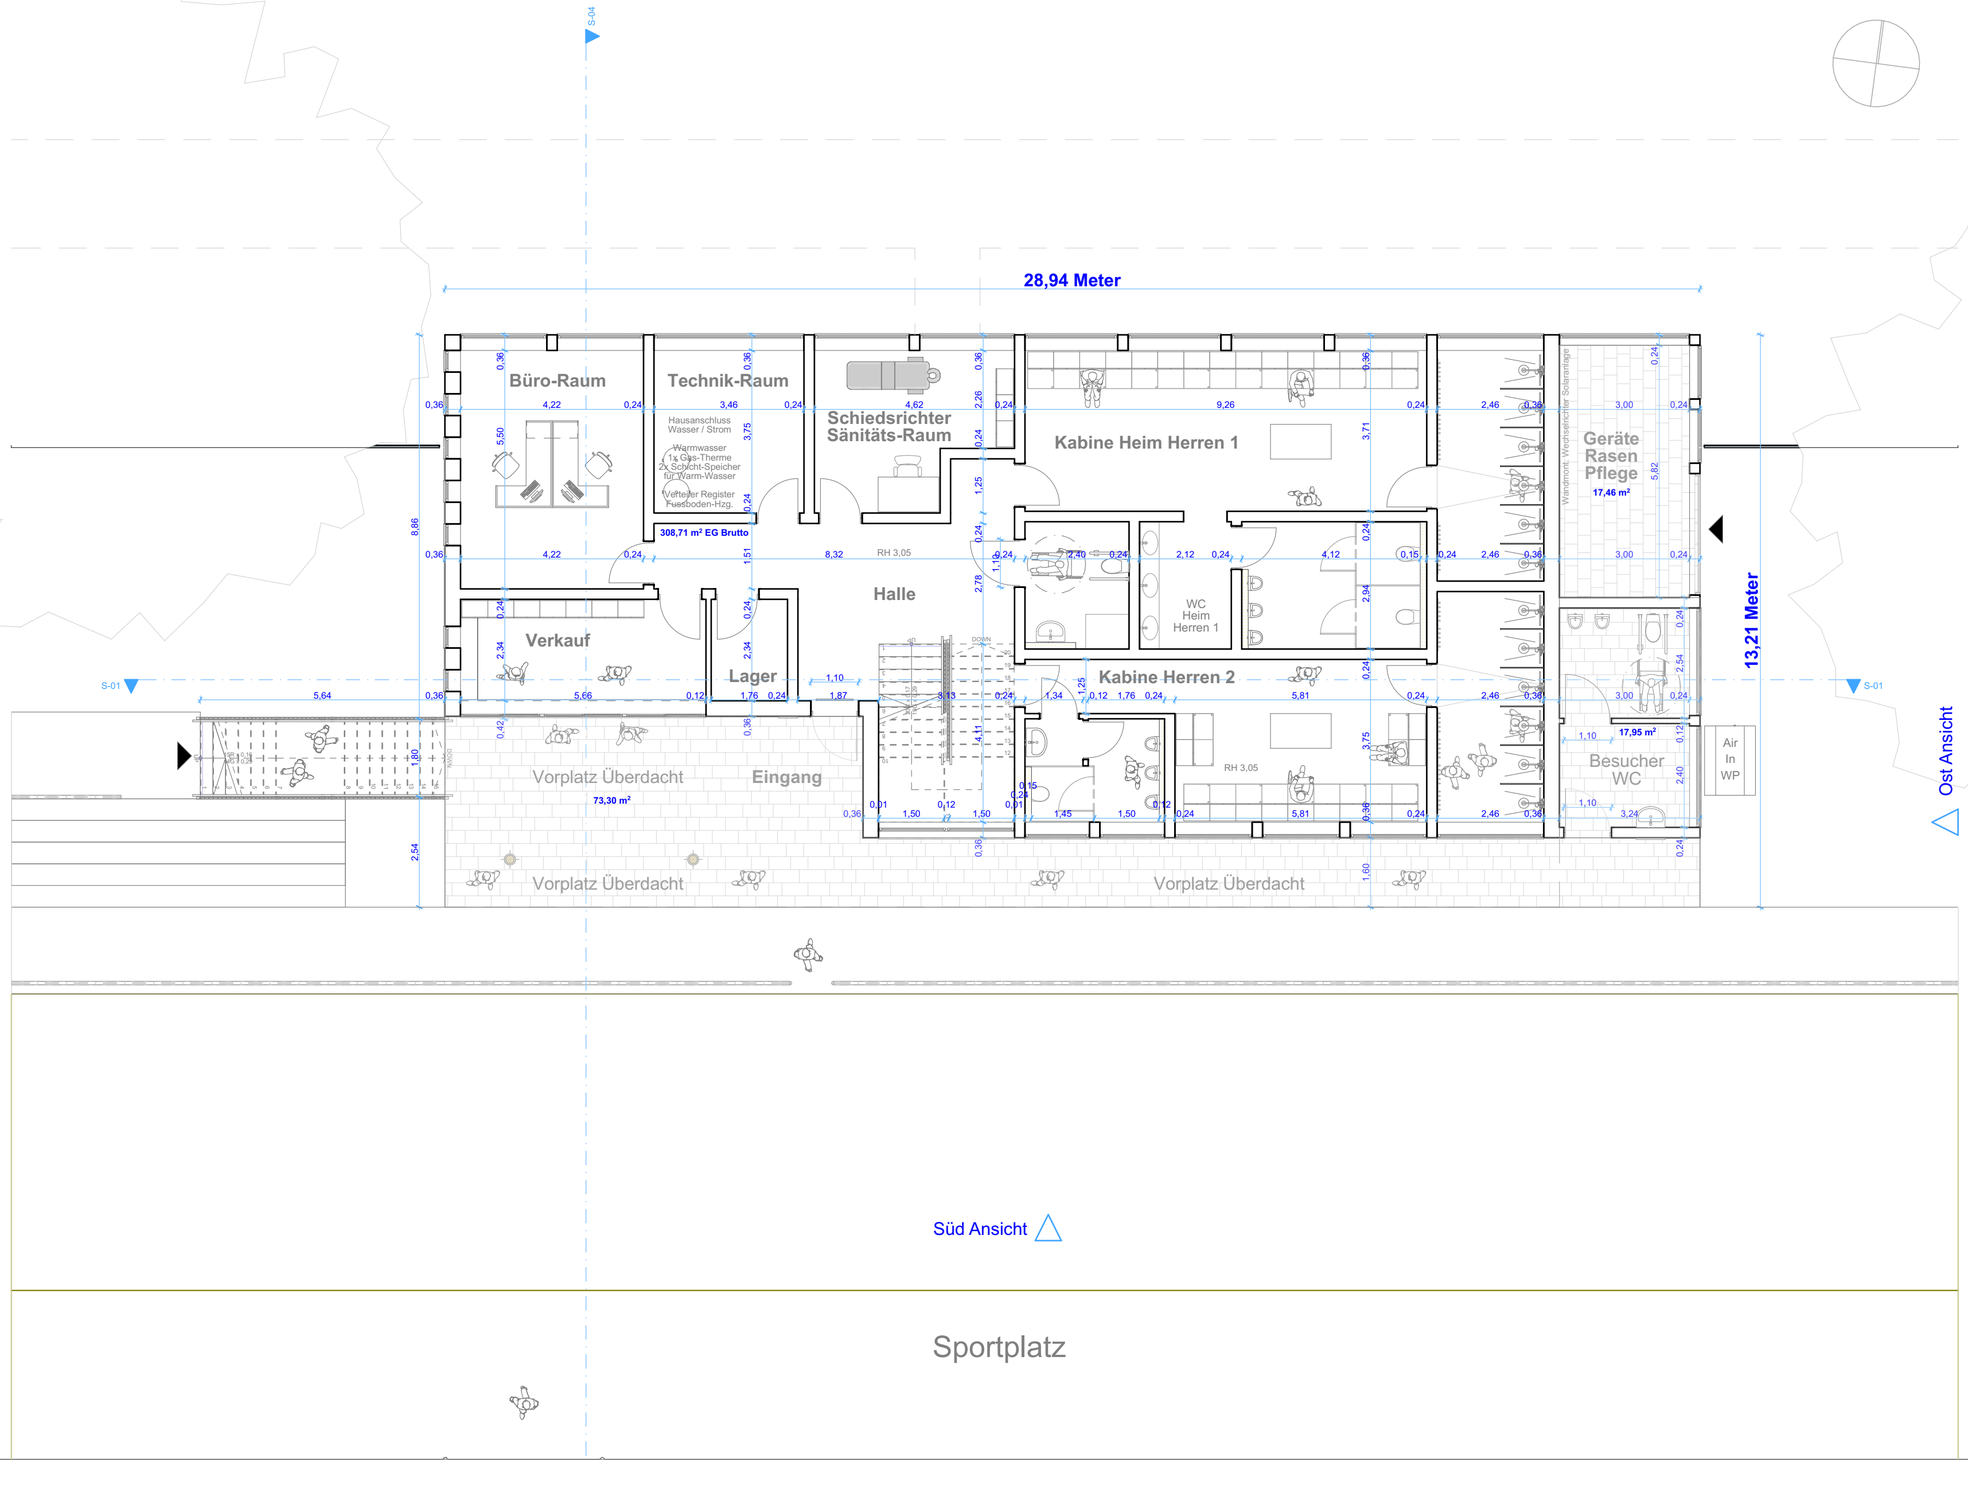

TSG 1911

FÖRDERVEREIN
TSG Fußball Herdecke

SHG GROUP
"Bestand durch Beständigkeit"

A.01.4

BAUVORHABEN :

Neubau eines Fussball-Vereinsheims

Hengsteyseestr. 26 in 58313 Herdecke

Ground Floor (2)

ARCHITEKT DES BAUANTRAGES :

Bauvorlageberechtigter Entwurfsverfasser :

Herr Dipl.-Ing. Wolfgang Willers / Architekt
Fa. Willers Architekten, Ingenieure, Sachverständige
Nöckestr. 37F / 44879 Bochum
Tel.: 0234 - 93 76 70

AKNW 16417

14.03.2023 gez. Dipl.-Ing. Wolfgang Willers

BAULEITUNG I GU

Revita Projektbau GmbH
Gerichtsstr. 25
58097 Hagen

CAD-Weiterführung

Dipl.-Ing. Volker Goebel

14.03.2023 gez. Herr Dr. Thomas Schmidt-Hansen

AUFTRAGGEBER :

TSG Fußball Herdecke 1911 e.V.
Hengsteyseestr. 26
58313 Herdecke

Markus Requardt und Michael Althoff

Telefon: +49 151 12 05 82 39

14.03.2023 gez. Markus Requardt und Michael Althoff

A.01.4

Maßstab	Blattgröße	Datum	CAD
1:100	DIN A2	10.03.2023	Volker Goebel

Dateiname: Vereinsheim TSV Herdecke.pln

Pfad: 1 Terrabyte HD\Desktop\Vereinsheim TSV Herdecke\ArchiCAD Original Daten

Obergeschoss

Nord Ansicht

N

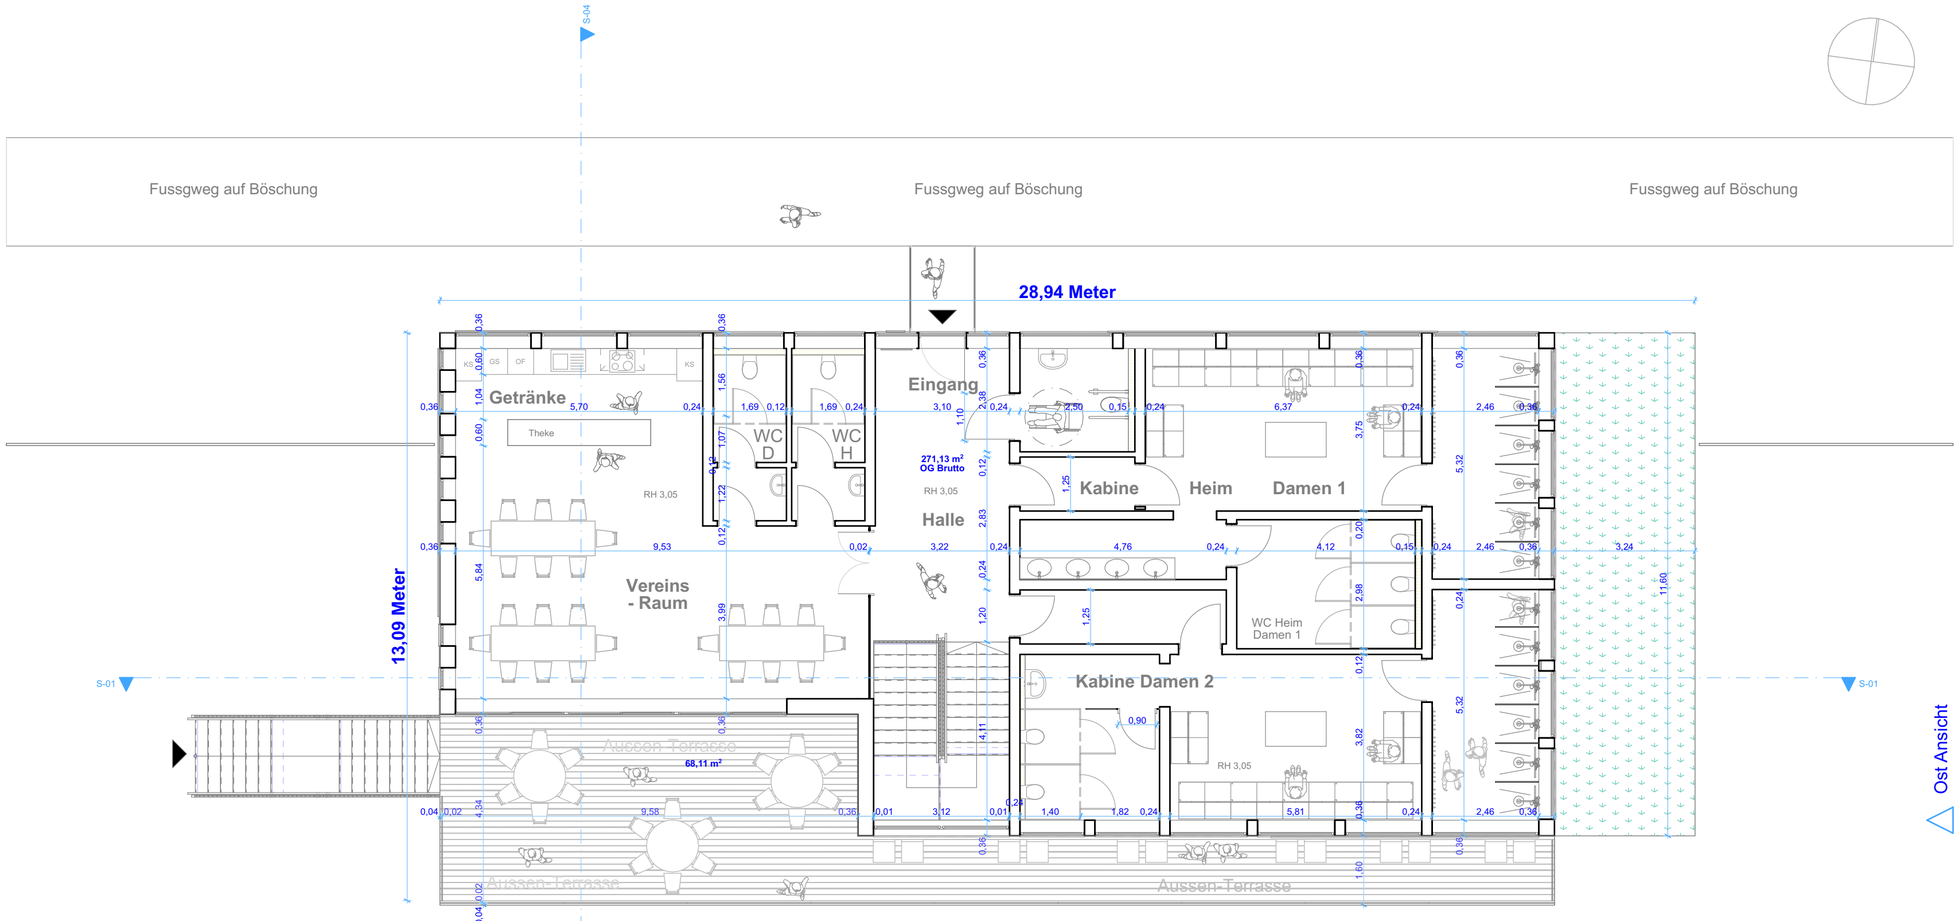

West Ansicht

Ost Ansicht

Süd Ansicht

Sportplatz

FÖRDERVEREIN
TSG Fußball Herdecke

SHG GROUP
"Bestand durch Beständigkeit"

A.01.5

BAUVORHABEN :

Neubau eines Fussball-Vereinsheims

Hengsteyseestr. 26 in 58313 Herdecke

Obergeschoss

ARCHITEKT DES BAUANTRAGES :

Bauvorlageberechtigter Entwurfsverfasser :

Herr Dipl.-Ing. Wolfgang Willers / Architekt
Fa. Willers Architekten, Ingenieure, Sachverständige
Nöckestr. 37F / 44879 Bochum
Tel.: 0234 - 93 76 70

AKNW 16417

14.03.2023 gez. Dipl.-Ing. Wolfgang Willers

BAULEITUNG I GU

Revita Projektbau GmbH
Gerichtsstr. 25
58097 Hagen

CAD-Weiterführung

Dipl.-Ing. Volker Goebel

14.03.2023 gez. Herr Dr. Thomas Schmidt-Hansen

AUFTRAGGEBER :

TSG Fußball Herdecke 1911 e.V.
Hengsteyseestr. 26
58313 Herdecke

Markus Requardt und Michael Althoff

Telefon: +49 151 12 05 82 39

14.03.2023 gez. Markus Requardt und Michael Althoff

A.01.5

Maßstab	Blattgröße	Datum	CAD
1:100	DIN A2	10.03.2023	Volker Goebel

Dateiname: Vereinsheim TSV Herdecke.pln

Pfad: 1 Terrabyte HD\Desktop\Vereinsheim TSV Herdecke\ArchiCAD Original Daten

Dächer

Nord Ansicht

N

S-04

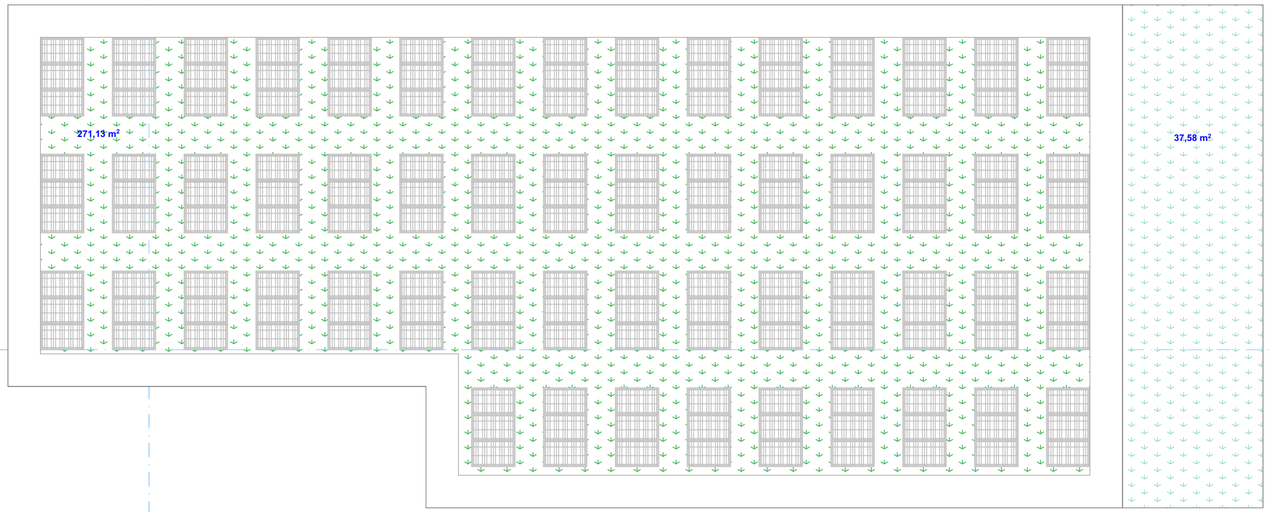

S-01

S-01

West Ansicht

Ost Ansicht

Süd Ansicht

Sportplatz

TSG 1911

FÖRDERVEREIN
TSG Fußball Herdecke

SHG GROUP
"Bestand durch Beständigkeit"

A.01.6

BAUVORHABEN :

Neubau eines Fussball-Vereinsheims

Hengsteyseestr. 26 in 58313 Herdecke

Dächer

ARCHITEKT DES BAUANTRAGES :

Bauvorlageberechtigter Entwurfsverfasser :

Herr Dipl.-Ing. Wolfgang Willers / Architekt
Fa. Willers Architekten, Ingenieure, Sachverständige
Nöckestr. 37F / 44879 Bochum
Tel.: 0234 - 93 76 70

AKNW 16417

14.03.2023 gez. Dipl.-Ing. Wolfgang Willers

BAULEITUNG I GU

Revita Projektbau GmbH
Gerichtsstr. 25
58097 Hagen

CAD-Weiterführung

Dipl.-Ing. Volker Goebel

14.03.2023 gez. Herr Dr. Thomas Schmidt-Hansen

AUFTRAGGEBER :

TSG Fußball Herdecke 1911 e.V.
Hengsteyseestr. 26
58313 Herdecke

Markus Requardt und Michael Althoff

Telefon: +49 151 12 05 82 39

14.03.2023 gez. Markus Requardt und Michael Althoff

A.01.6

Maßstab	Blattgröße	Datum	CAD
1:100	DIN A2	10.03.2023	Volker Goebel

Dateiname: Vereinsheim TSV Herdecke.pln

Pfad: 1 Terrabyte HD\Desktop\Vereinsheim TSV Herdecke\ArchiCAD Original Daten

Ansicht Nordseite

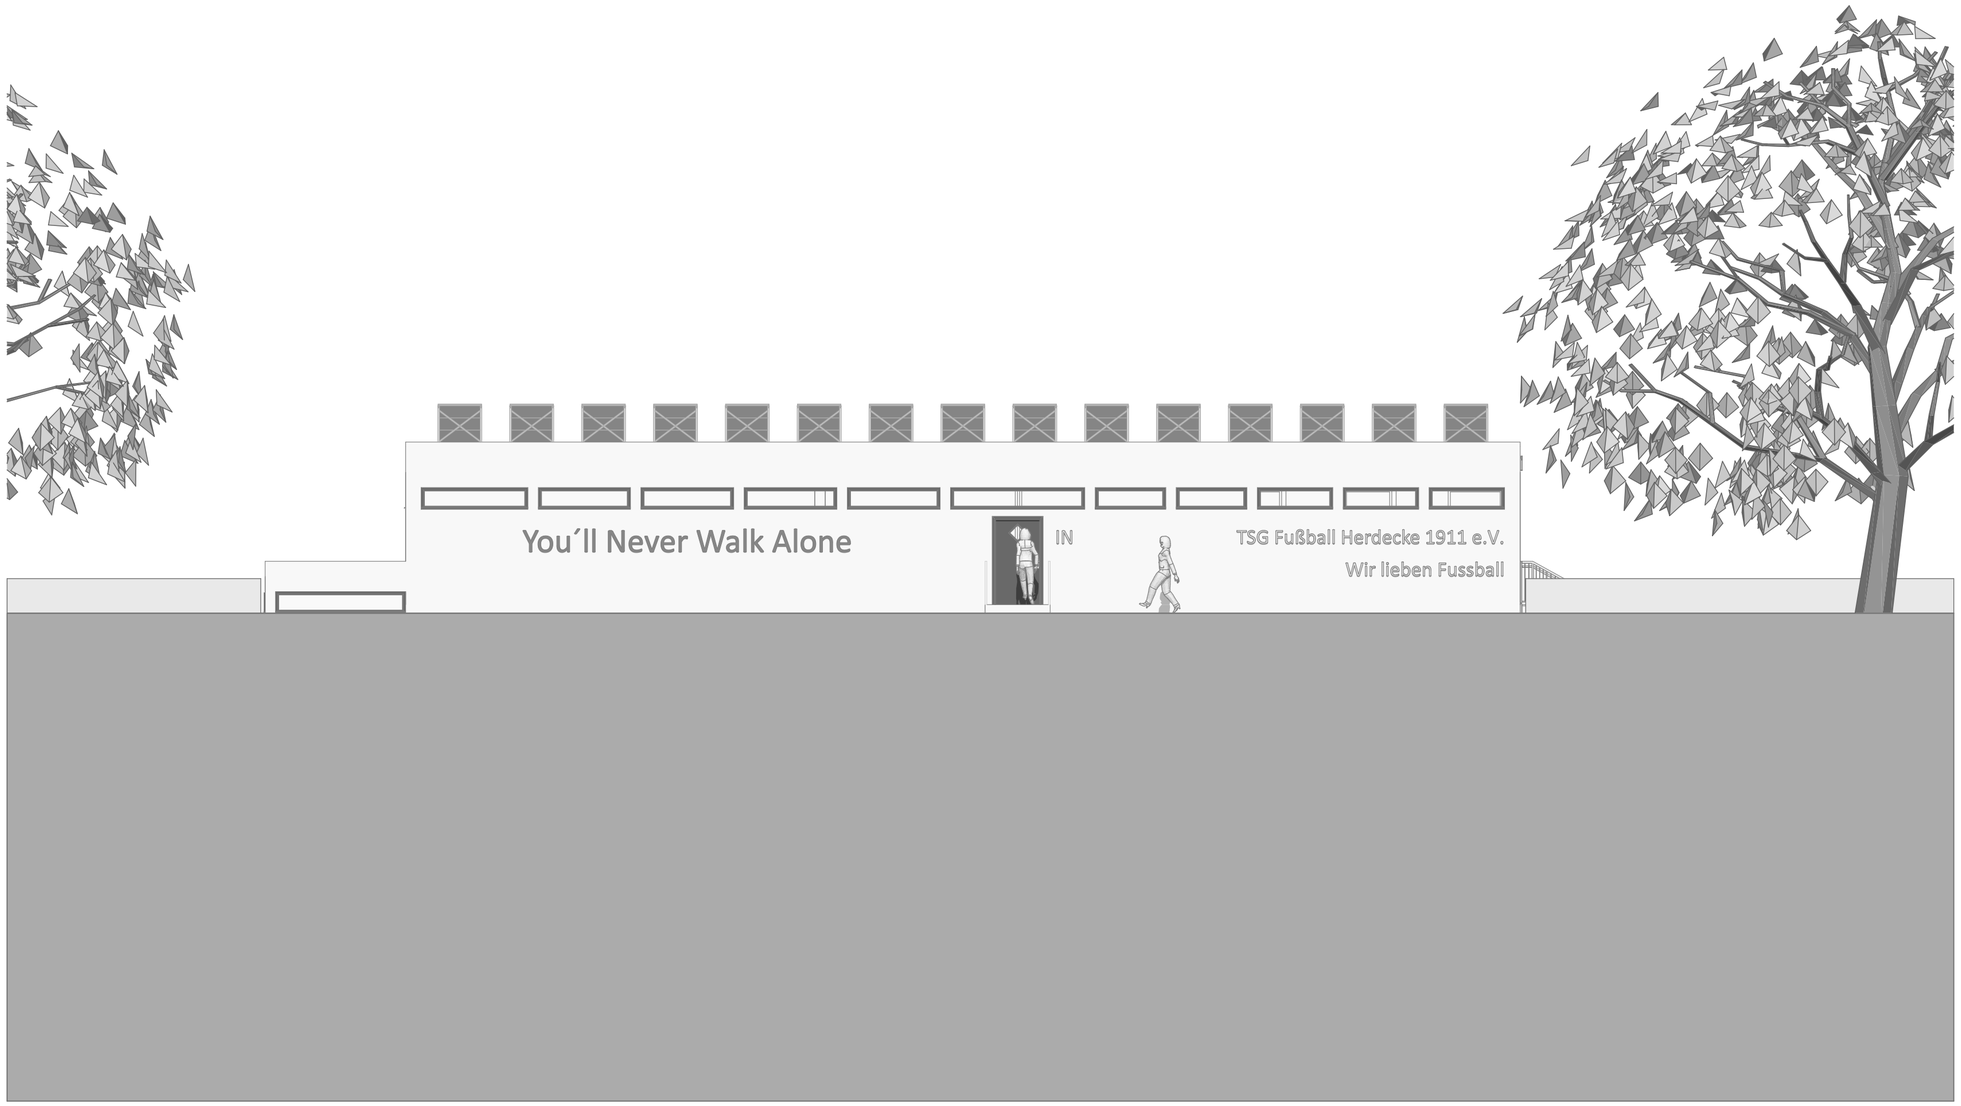

FÖRDERVEREIN
TSG Fußball Herdecke

"Bestand durch Beständigkeit"

A.02.1

BAUVORHABEN :

Neubau eines Fussball-Vereinsheims

Hengsteyseestr. 26 in 58313 Herdecke

Nord Ansicht

ARCHITEKT DES BAUANTRAGES :

Bauvorlageberechtigter Entwurfsverfasser :

Herr Dipl.-Ing. Wolfgang Willers / Architekt
Fa. Willers Architekten, Ingenieure, Sachverständige
Nöckestr. 37F / 44879 Bochum
Tel.: 0234 - 93 76 70

AKNW 16417

14.03.2023 gez. Dipl.-Ing. Wolfgang Willers

BAULEITUNG I GU

Revita Projektbau GmbH
Gerichtsstr. 25
58097 Hagen

CAD-Weiterführung

Dipl.-Ing. Volker Goebel

14.03.2023 gez. Herr Dr. Thomas Schmidt-Hansen

AUFTRAGGEBER :

TSG Fußball Herdecke 1911 e.V.
Hengsteyseestr. 26
58313 Herdecke

Markus Requardt und Michael Althoff

Telefon: +49 151 12 05 82 39

14.03.2023 gez. Markus Requardt und Michael Althoff

A.02.1

Maßstab	Blattgröße	Datum	CAD
1:100	DIN A2	10.03.2023	Volker Goebel

Dateiname: Vereinsheim TSV Herdecke.pln

Pfad: 1 Terrabyte HD\Desktop\Vereinsheim TSV Herdecke\ArchiCAD Original Daten

Ansicht Ostseite

FÖRDERVEREIN
TSG Fußball Herdecke

SHG GROUP
"Bestand durch Beständigkeit"

A.02.2

BAUVORHABEN :

Neubau eines Fussball-Vereinsheims

Hengsteyseestr. 26 in 58313 Herdecke

Ost Ansicht

ARCHITEKT DES BAUANTRAGES :

Bauvorlageberechtigter Entwurfsverfasser :

Herr Dipl.-Ing. Wolfgang Willers / Architekt
Fa. Willers Architekten, Ingenieure, Sachverständige
Nöckestr. 37F / 44879 Bochum
Tel.: 0234 - 93 76 70

AKNW 16417

14.03.2023 gez. Dipl.-Ing. Wolfgang Willers

BAULEITUNG I GU

Revita Projektbau GmbH
Gerichtsstr. 25
58097 Hagen

CAD-Weiterführung

Dipl.-Ing. Volker Goebel

14.03.2023 gez. Herr Dr. Thomas Schmidt-Hansen

AUFTRAGGEBER :

TSG Fußball Herdecke 1911 e.V.
Hengsteyseestr. 26
58313 Herdecke

Markus Requardt und Michael Althoff

Telefon: +49 151 12 05 82 39

14.03.2023 gez. Markus Requardt und Michael Althoff

A.02.2

Maßstab	Blattgröße	Datum	CAD
1:100	DIN A2	10.03.2023	Volker Goebel

Dateiname: Vereinsheim TSV Herdecke.pln

Pfad: 1 Terrabyte HD\Desktop\Vereinsheim TSV Herdecke\ArchiCAD Original Daten

Ansicht Südseite

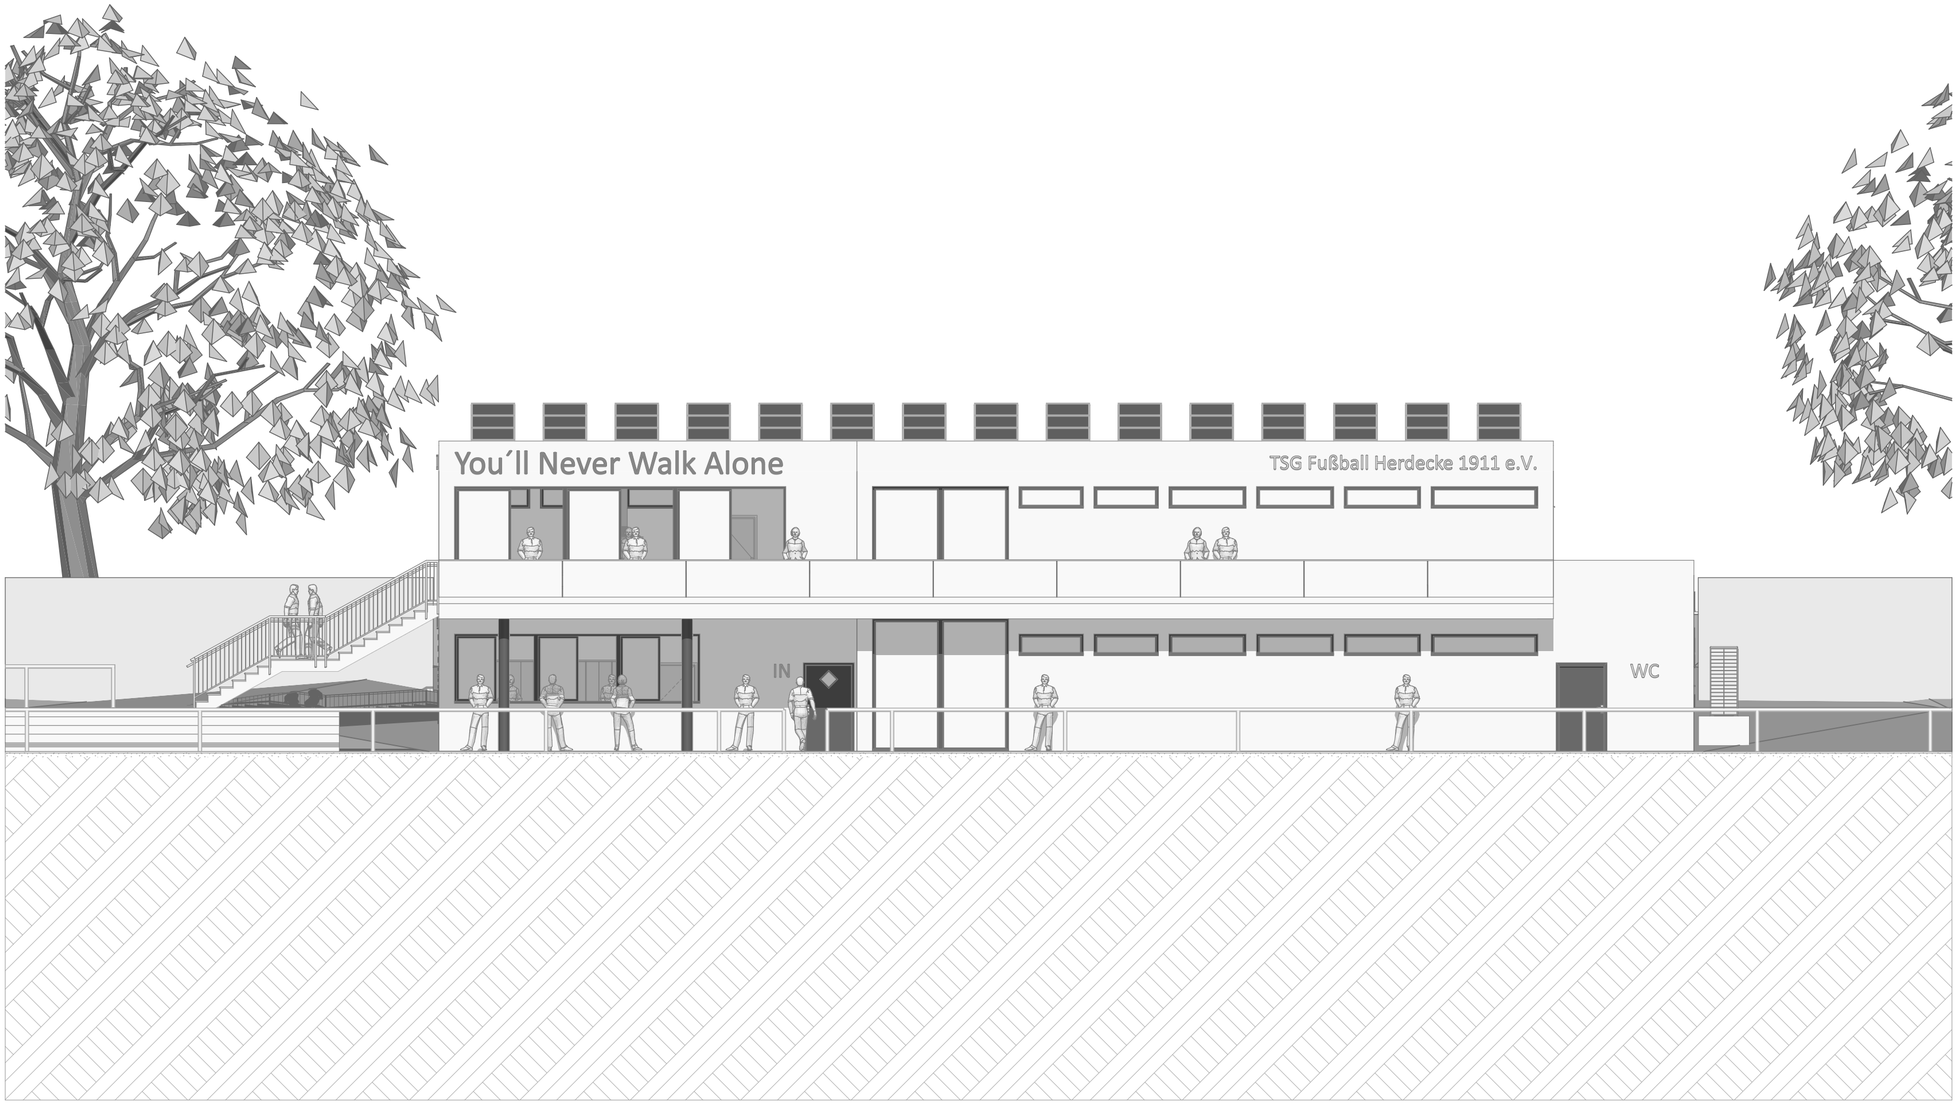

FÖRDERVEREIN
TSG Fußball Herdecke

"Bestand durch Beständigkeit"

A.02.3

BAUVORHABEN :

Neubau eines Fussball-Vereinsheims

Hengsteyseestr. 26 in 58313 Herdecke

Süd Ansicht

ARCHITEKT DES BAUANTRAGES :

Bauvorlageberechtigter Entwurfsverfasser :

Herr Dipl.-Ing. Wolfgang Willers / Architekt
Fa. Willers Architekten, Ingenieure, Sachverständige
Nöckestr. 37F / 44879 Bochum
Tel.: 0234 - 93 76 70

AKNW 16417

14.03.2023 gez. Dipl.-Ing. Wolfgang Willers

BAULEITUNG I GU

Revita Projektbau GmbH
Gerichtsstr. 25
58097 Hagen

14.03.2023 gez. Herr Dr. Thomas Schmidt-Hansen

CAD-Weiterführung

Dipl.-Ing. Volker Goebel

AUFTRAGGEBER :

TSG Fußball Herdecke 1911 e.V.
Hengsteyseestr. 26
58313 Herdecke

Markus Requardt und Michael Althoff

Telefon: +49 151 12 05 82 39

14.03.2023 gez. Markus Requardt und Michael Althoff

A.02.3

Maßstab	Blattgröße	Datum	CAD
1:100	DIN A2	10.03.2023	Volker Goebel

Dateiname: Vereinsheim TSV Herdecke.pln

Pfad: 1 Terrabyte HD\Desktop\Vereinsheim TSV Herdecke\ArchiCAD Original Daten

Ansicht Westseite

FÖRDERVEREIN
TSG Fußball Herdecke

SHG GROUP
"Bestand durch Beständigkeit"

A.02.4

BAUVORHABEN :

Neubau eines Fussball-Vereinsheims

Hengsteyseestr. 26 in 58313 Herdecke

West Ansicht

ARCHITEKT DES BAUANTRAGES :

Bauvorlageberechtigter Entwurfsverfasser :

Herr Dipl.-Ing. Wolfgang Willers / Architekt
Fa. Willers Architekten, Ingenieure, Sachverständige
Nöckestr. 37F / 44879 Bochum
Tel.: 0234 - 93 76 70

AKNW 16417

14.03.2023 gez. Dipl.-Ing. Wolfgang Willers

BAULEITUNG I GU

Revita Projektbau GmbH
Gerichtsstr. 25
58097 Hagen

CAD-Weiterführung

Dipl.-Ing. Volker Goebel

14.03.2023 gez. Herr Dr. Thomas Schmidt-Hansen

AUFTRAGGEBER :

TSG Fußball Herdecke 1911 e.V.
Hengsteyseestr. 26
58313 Herdecke

Markus Requardt und Michael Althoff

Telefon: +49 151 12 05 82 39

14.03.2023 gez. Markus Requardt und Michael Althoff

A.02.4

Maßstab	Blattgröße	Datum	CAD
1:100	DIN A2	10.03.2023	Volker Goebel

Dateiname: Vereinsheim TSV Herdecke.pln

Pfad: 1 Terrabyte HD\Desktop\Vereinsheim TSV Herdecke\ArchiCAD Original Daten

Schnitt 01 - 01

FÖRDERVEREIN
TSG Fußball Herdecke

"Bestand durch Beständigkeit"

A.03.1

BAUVORHABEN :

Neubau eines Fussball-Vereinsheims

Hengsteyseestr. 26 in 58313 Herdecke

Building Section (1)

ARCHITEKT DES BAUANTRAGES :

Bauvorlageberechtigter Entwurfsverfasser :

Herr Dipl.-Ing. Wolfgang Willers / Architekt
Fa. Willers Architekten, Ingenieure, Sachverständige
Nöckestr. 37F / 44879 Bochum
Tel.: 0234 - 93 76 70

AKNW 16417

14.03.2023 gez. Dipl.-Ing. Wolfgang Willers

BAULEITUNG I GU

Revita Projektbau GmbH
Gerichtsstr. 25
58097 Hagen

14.03.2023 gez. Herr Dr. Thomas Schmidt-Hansen

CAD-Weiterführung

Dipl.-Ing. Volker Goebel

AUFTRAGGEBER :

TSG Fußball Herdecke 1911 e.V.
Hengsteyseestr. 26
58313 Herdecke

Markus Requardt und Michael Althoff

Telefon: +49 151 12 05 82 39

14.03.2023 gez. Markus Requardt und Michael Althoff

A.03.1

Maßstab	Blattgröße	Datum	CAD
1:100	DIN A2	10.03.2023	Volker Goebel

Dateiname: Vereinsheim TSV Herdecke.pln

Pfad: 1 Terrabyte HD\Desktop\Vereinsheim TSV Herdecke\ArchiCAD Original Daten

Schnitt 04 - 04

TSG 1911 FÖRDERVEREIN TSG Fußball Herdecke

SHG GROUP "Bestand durch Beständigkeit"

A.03.4

BAUVORHABEN :

Neubau eines Fussball-Vereinsheims

Hengsteyseestr. 26 in 58313 Herdecke

Building Section

ARCHITEKT DES BAUANTRAGES :

Bauvorlageberechtigter Entwurfsverfasser :

Herr Dipl.-Ing. Wolfgang Willers / Architekt
Fa. Willers Architekten, Ingenieure, Sachverständige
Nöckestr. 37F / 44879 Bochum
Tel.: 0234 - 93 76 70

AKNW 16417

14.03.2023 gez. Dipl.-Ing. Wolfgang Willers

BAULEITUNG I GU

Revita Projektbau GmbH
Gerichtsstr. 25
58097 Hagen

CAD-Weiterführung

Dipl.-Ing. Volker Goebel

14.03.2023 gez. Herr Dr. Thomas Schmidt-Hansen

AUFTRAGGEBER :

TSG Fußball Herdecke 1911 e.V.
Hengsteyseestr. 26
58313 Herdecke

Markus Requardt und Michael Althoff

Telefon: +49 151 12 05 82 39

14.03.2023 gez. Markus Requardt und Michael Althoff

A.03.4

Maßstab	Blattgröße	Datum	CAD
1:100	DIN A2	10.03.2023	Volker Goebel

Dateiname: Vereinsheim TSV Herdecke.pln

Pfad: 1 Terrabyte HD\Desktop\Vereinsheim TSV Herdecke\ArchiCAD Original Daten

Aufsicht 3D

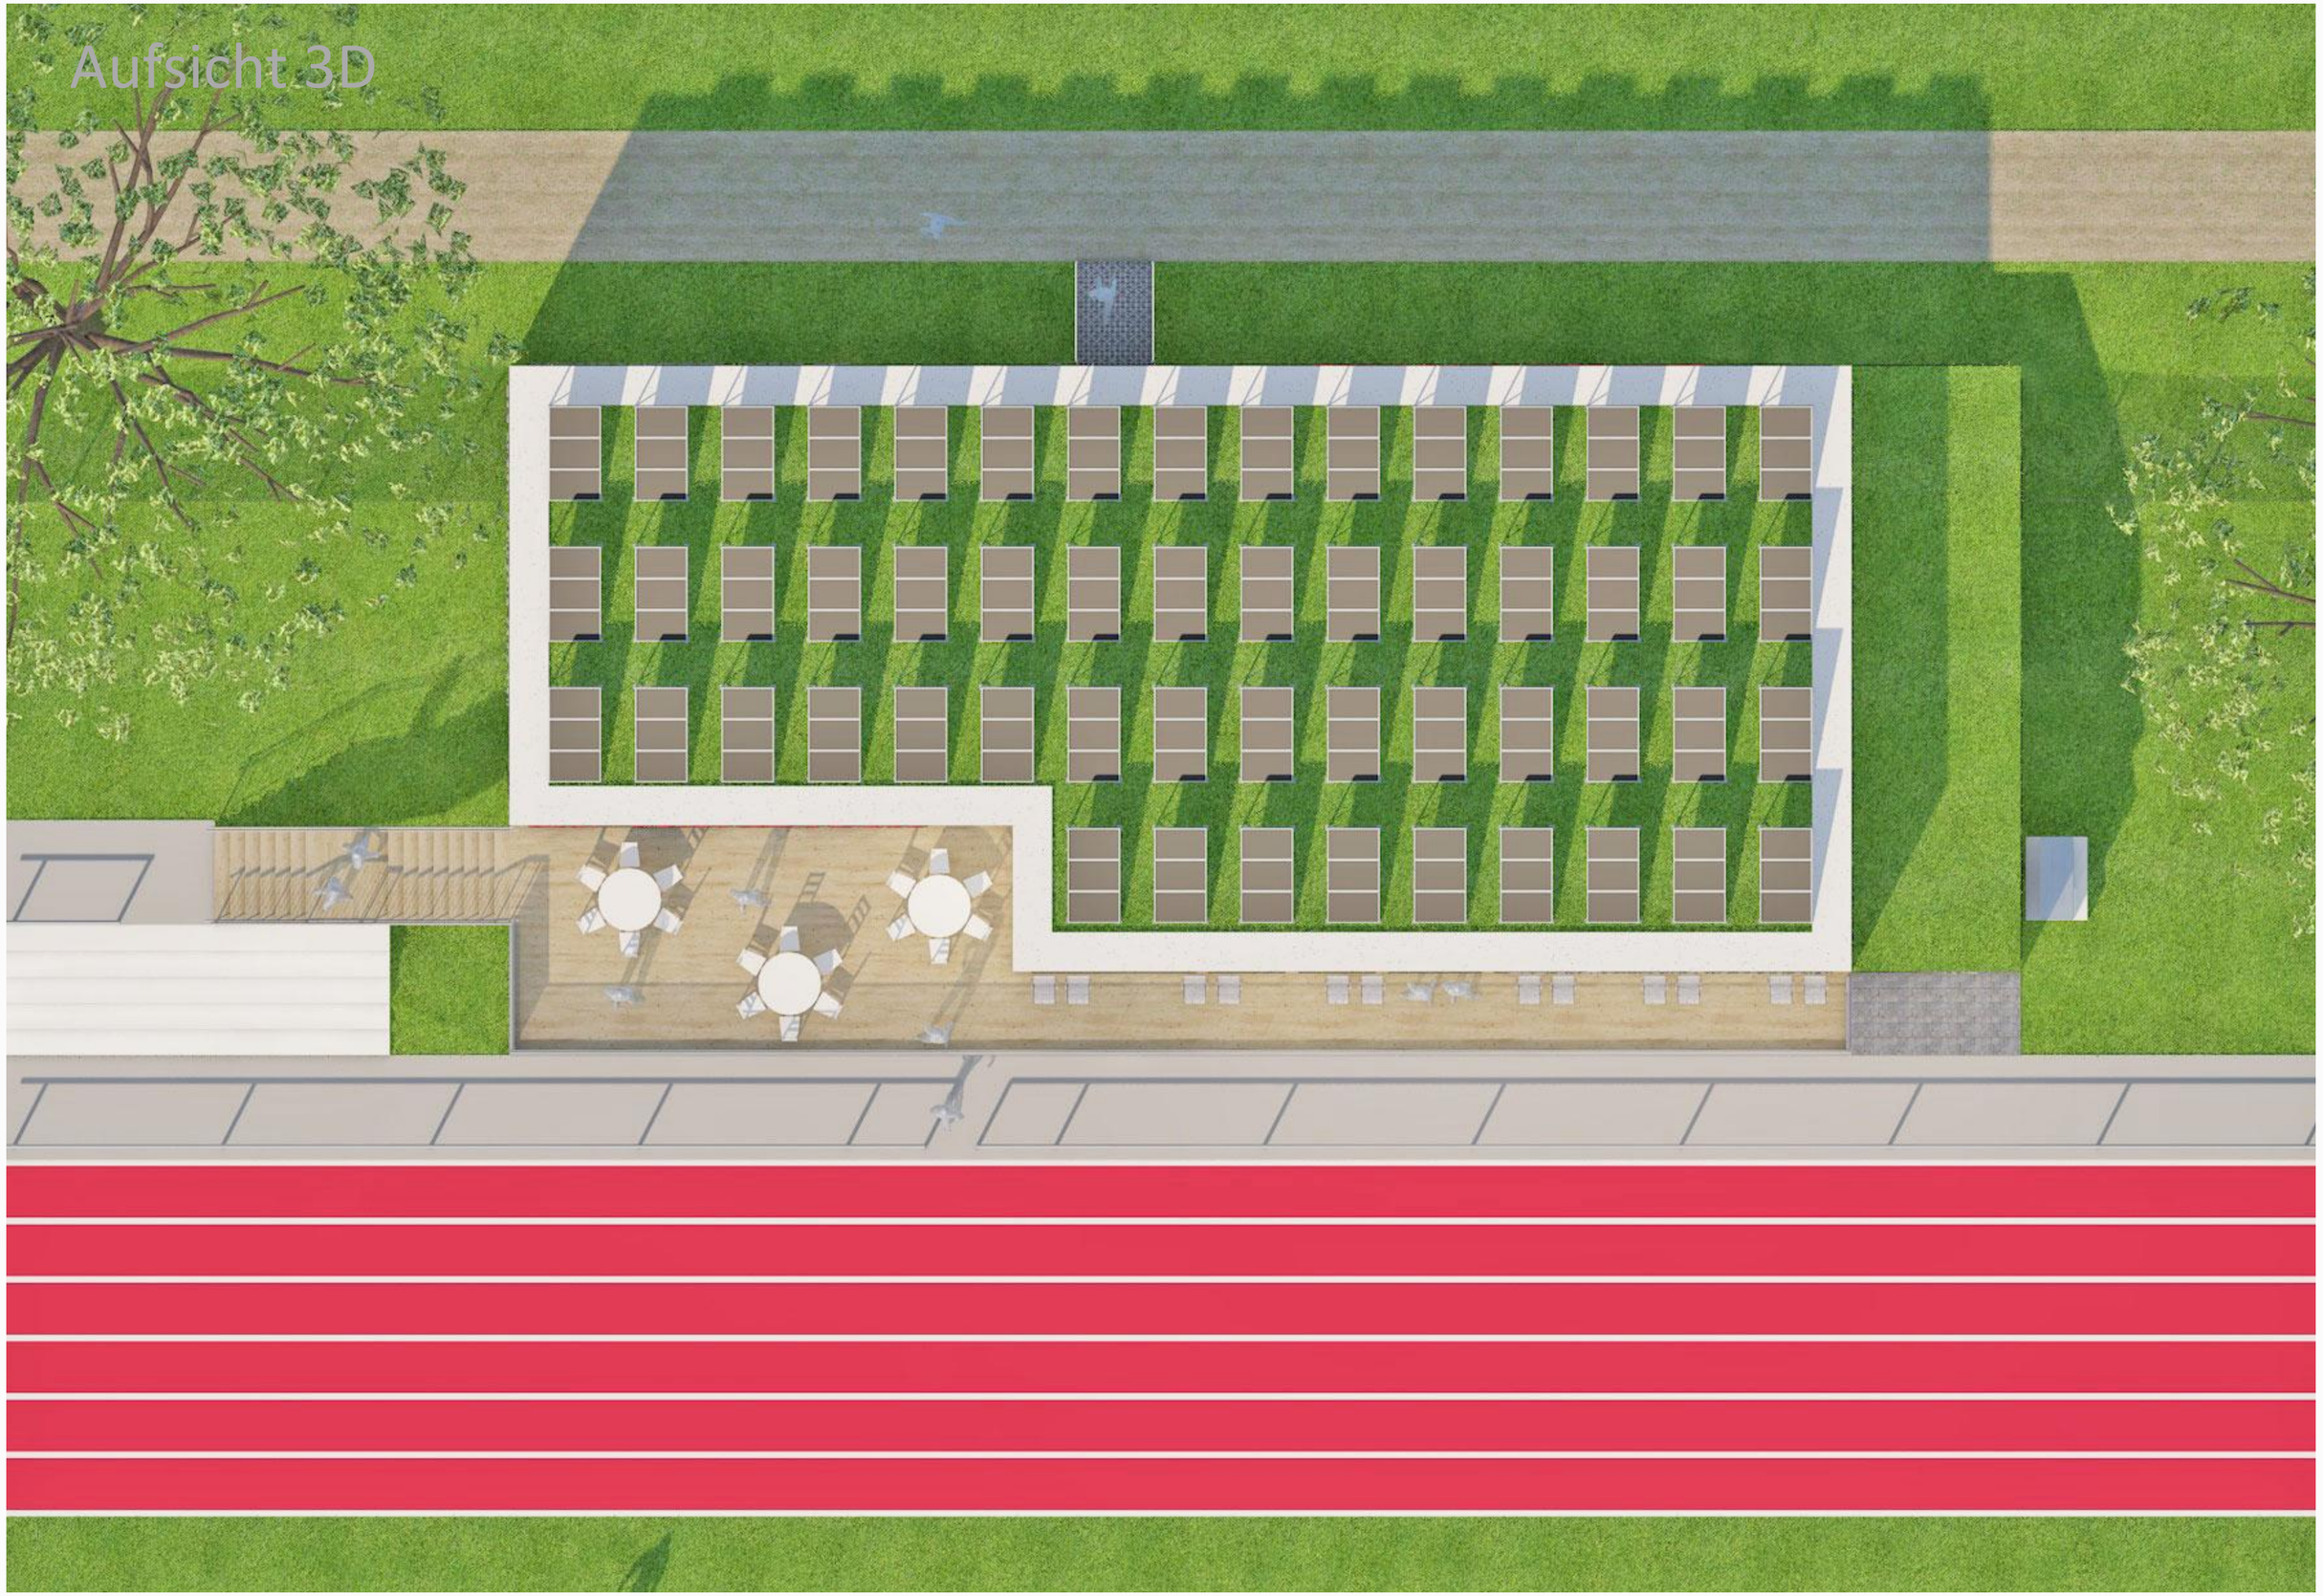

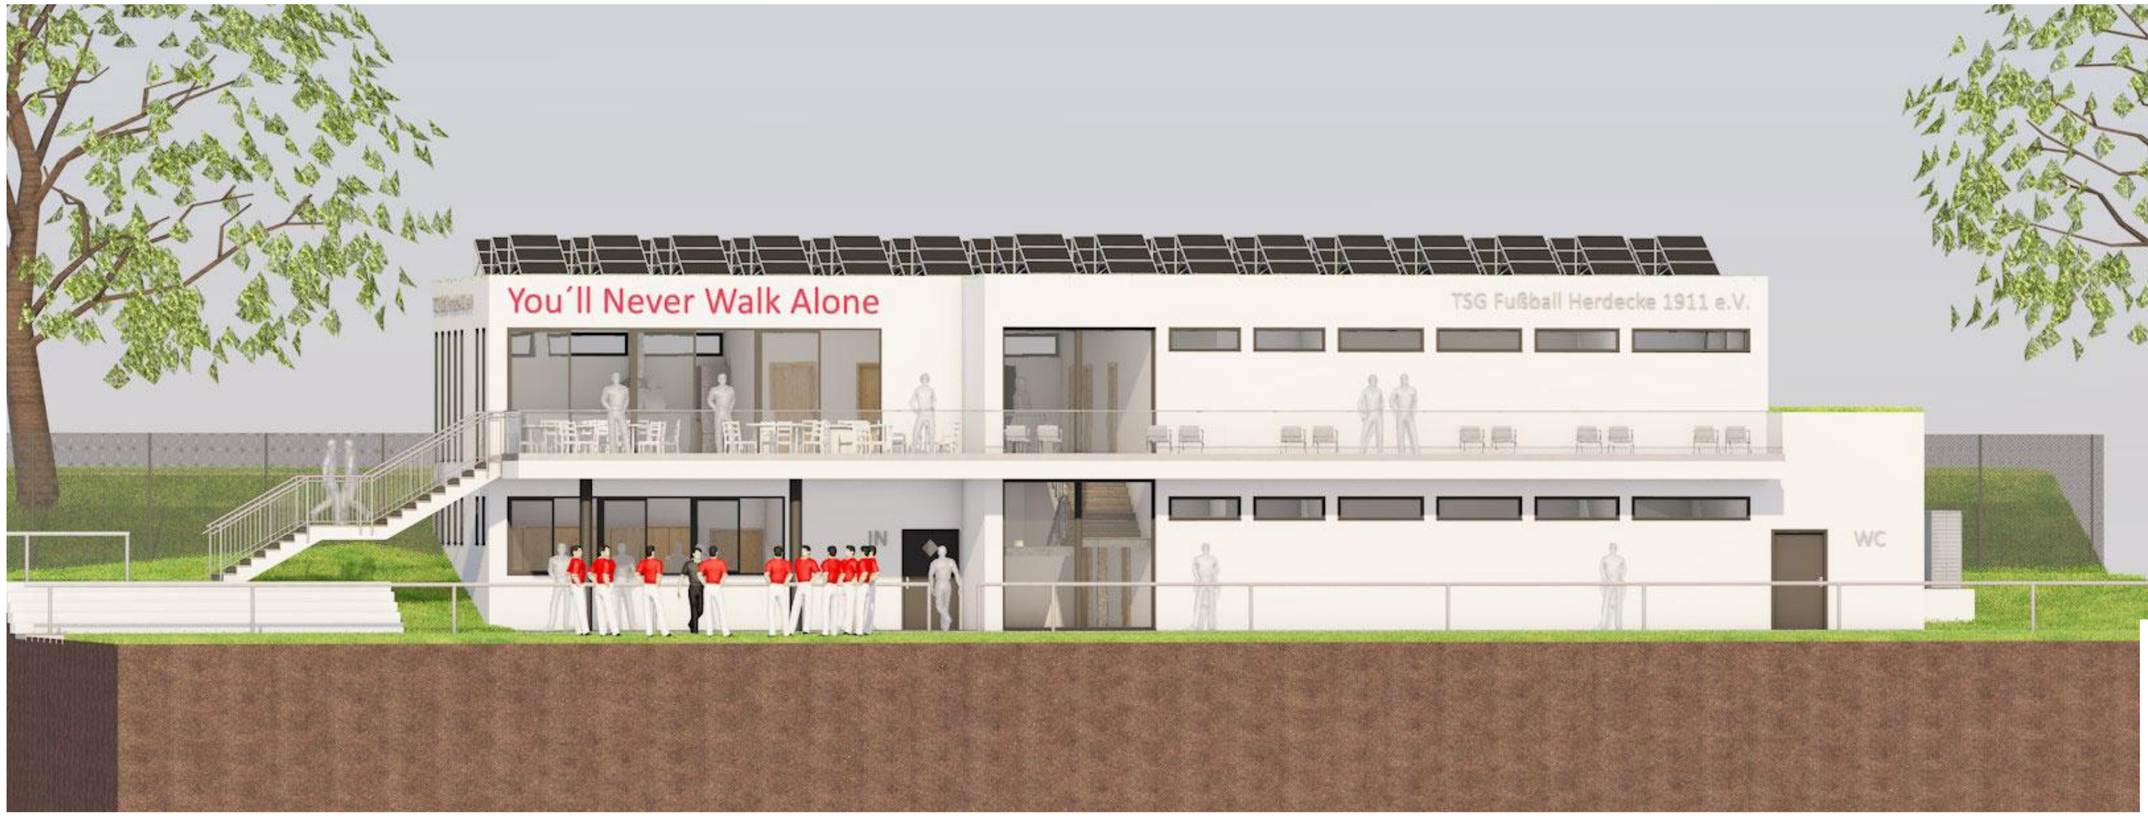

FÖRDERVEREIN
TSG Fußball Herdecke

SHG GROUP
"Bestand durch Beständigkeit"

A.03.15

BAUVORHABEN :

Neubau eines Fussball-Vereinsheims

Hengsteyseestr. 26 in 58313 Herdecke

3D-Süd-A, 3D-A-Ost

ARCHITEKT DES BAUANTRAGES :

Bauvorlageberechtigter Entwurfsverfasser :

Herr Dipl.-Ing. Wolfgang Willers / Architekt
Fa. Willers Architekten, Ingenieure, Sachverständige
Nöckestr. 37F / 44879 Bochum
Tel.: 0234 - 93 76 70

AKNW 16417

14.03.2023 gez. Dipl.-Ing. Wolfgang Willers

BAULEITUNG I GU

Revita Projektbau GmbH
Gerichtsstr. 25
58097 Hagen

14.03.2023 gez. Herr Dr. Thomas Schmidt-Hansen

CAD-Weiterführung

Dipl.-Ing. Volker Goebel

AUFTRAGGEBER :

TSG Fußball Herdecke 1911 e.V.
Hengsteyseestr. 26
58313 Herdecke

Markus Requardt und Michael Althoff

Telefon: +49 151 12 05 82 39

14.03.2023 gez. Markus Requardt und Michael Althoff

A.03.15

Maßstab	Blattgröße	Datum	CAD
1:1,16, 1:1,69	DIN A2	10.03.2023	Volker Goebel

Dateiname: Vereinsheim TSV Herdecke.pln

Pfad: 1 Terrabyte HD\Desktop\Vereinsheim TSV Herdecke\ArchiCAD Original Daten

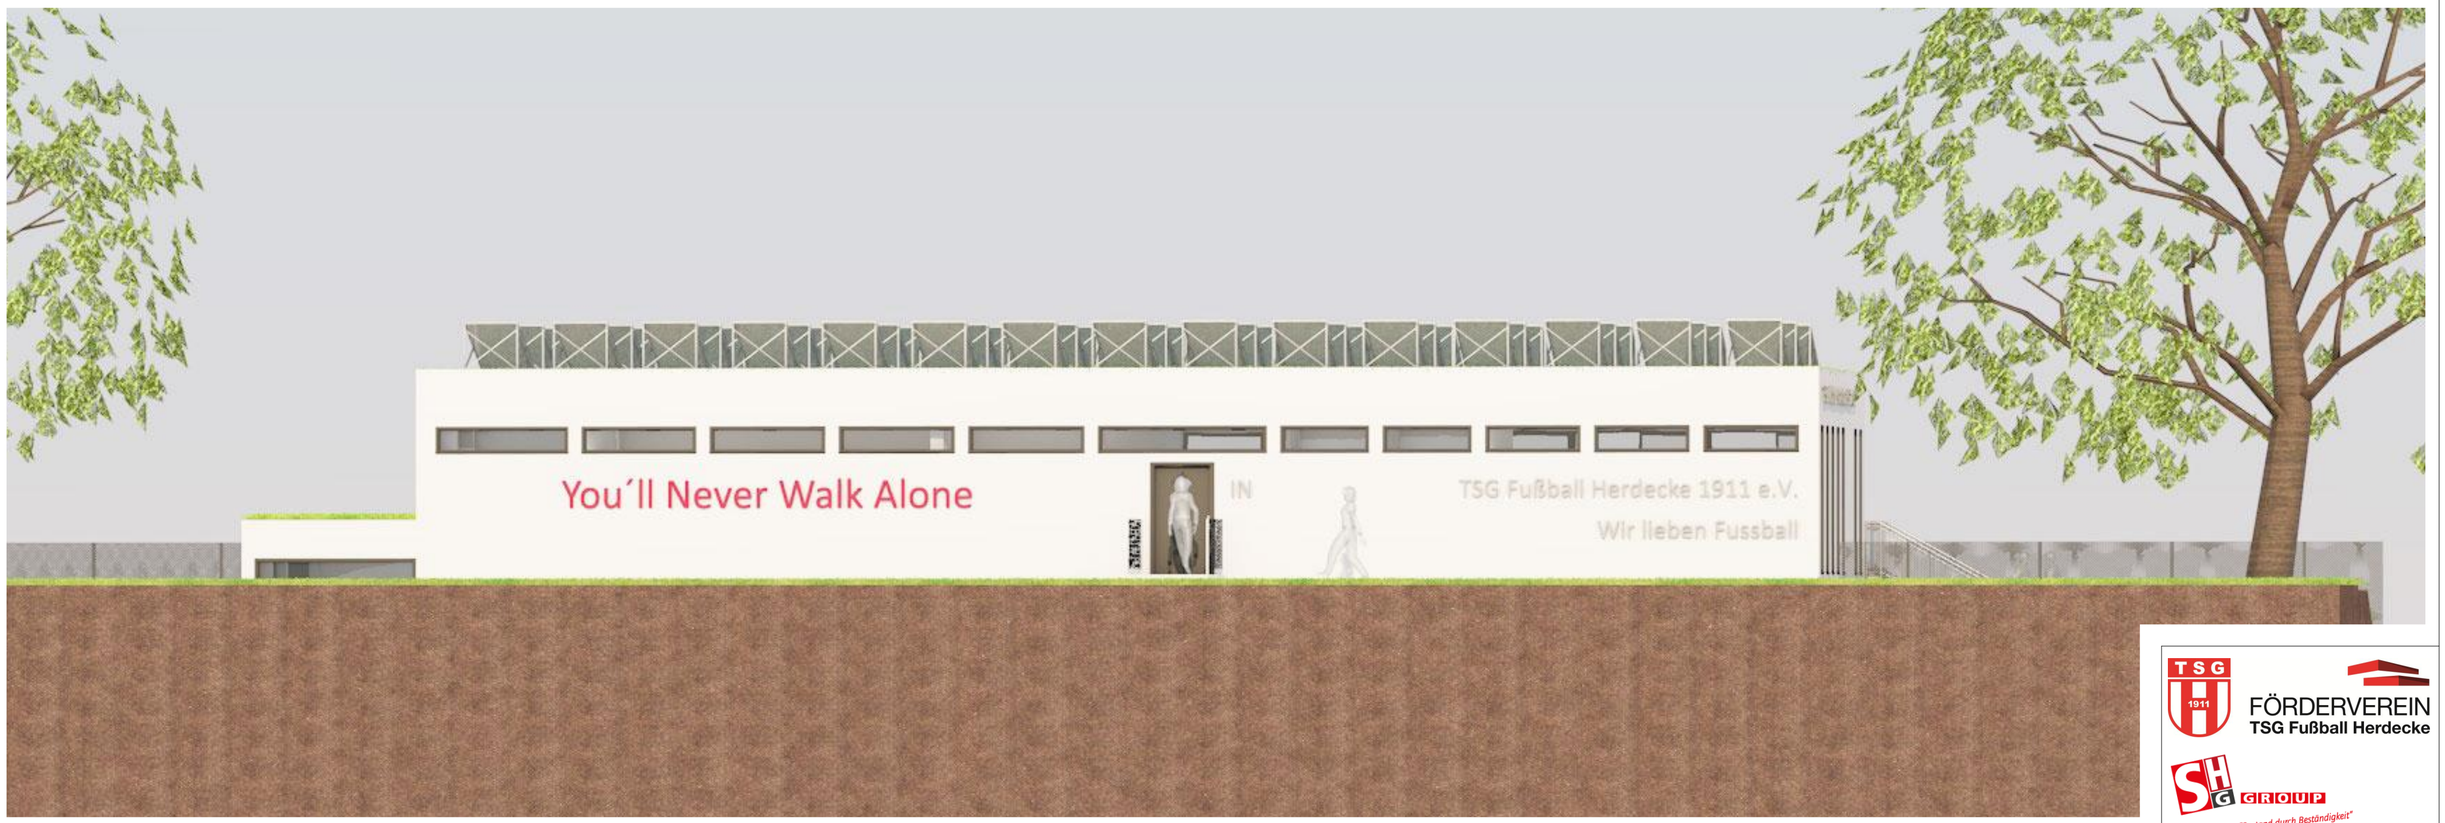

FÖRDERVEREIN
TSG Fußball Herdecke

"Bestand durch Beständigkeit"

A.03.14

BAUVORHABEN :

Neubau eines Fussball-Vereinsheims

Hengsteyseestr. 26 in 58313 Herdecke

3D-Nord-A, 3D-A-West

ARCHITEKT DES BAUANTRAGES :

Bauvorlageberechtigter Entwurfsverfasser :

Herr Dipl.-Ing. Wolfgang Willers / Architekt
Fa. Willers Architekten, Ingenieure, Sachverständige
Nöckestr. 37F / 44879 Bochum
Tel.: 0234 - 93 76 70

AKNW 16417

14.03.2023 gez. Dipl.-Ing. Wolfgang Willers

BAULEITUNG I GU

Revita Projektbau GmbH
Gerichtsstr. 25
58097 Hagen

14.03.2023 gez. Herr Dr. Thomas Schmidt-Hansen

CAD-Weiterführung

Dipl.-Ing. Volker Goebel

AUFTRAGGEBER :

TSG Fußball Herdecke 1911 e.V.
Hengsteyseestr. 26
58313 Herdecke

Markus Requardt und Michael Althoff

Telefon: +49 151 12 05 82 39

14.03.2023 gez. Markus Requardt und Michael Althoff

A.03.14

Maßstab	Blattgröße	Datum	CAD
1:1.09, 1:1.73	DIN A2	10.03.2023	Volker Goebel

Dateiname: Vereinsheim TSV Herdecke.pln

Pfad: 1 Terrabyte HD\Desktop\Vereinsheim TSV Herdecke\ArchiCAD Original Daten

Wir machen die Bude.

Projekt-Entwurf Neubau Vereinsheim TSG

EG	309 m²
OG	271 m²
Terr.	68 m²