Schnitt 09-09

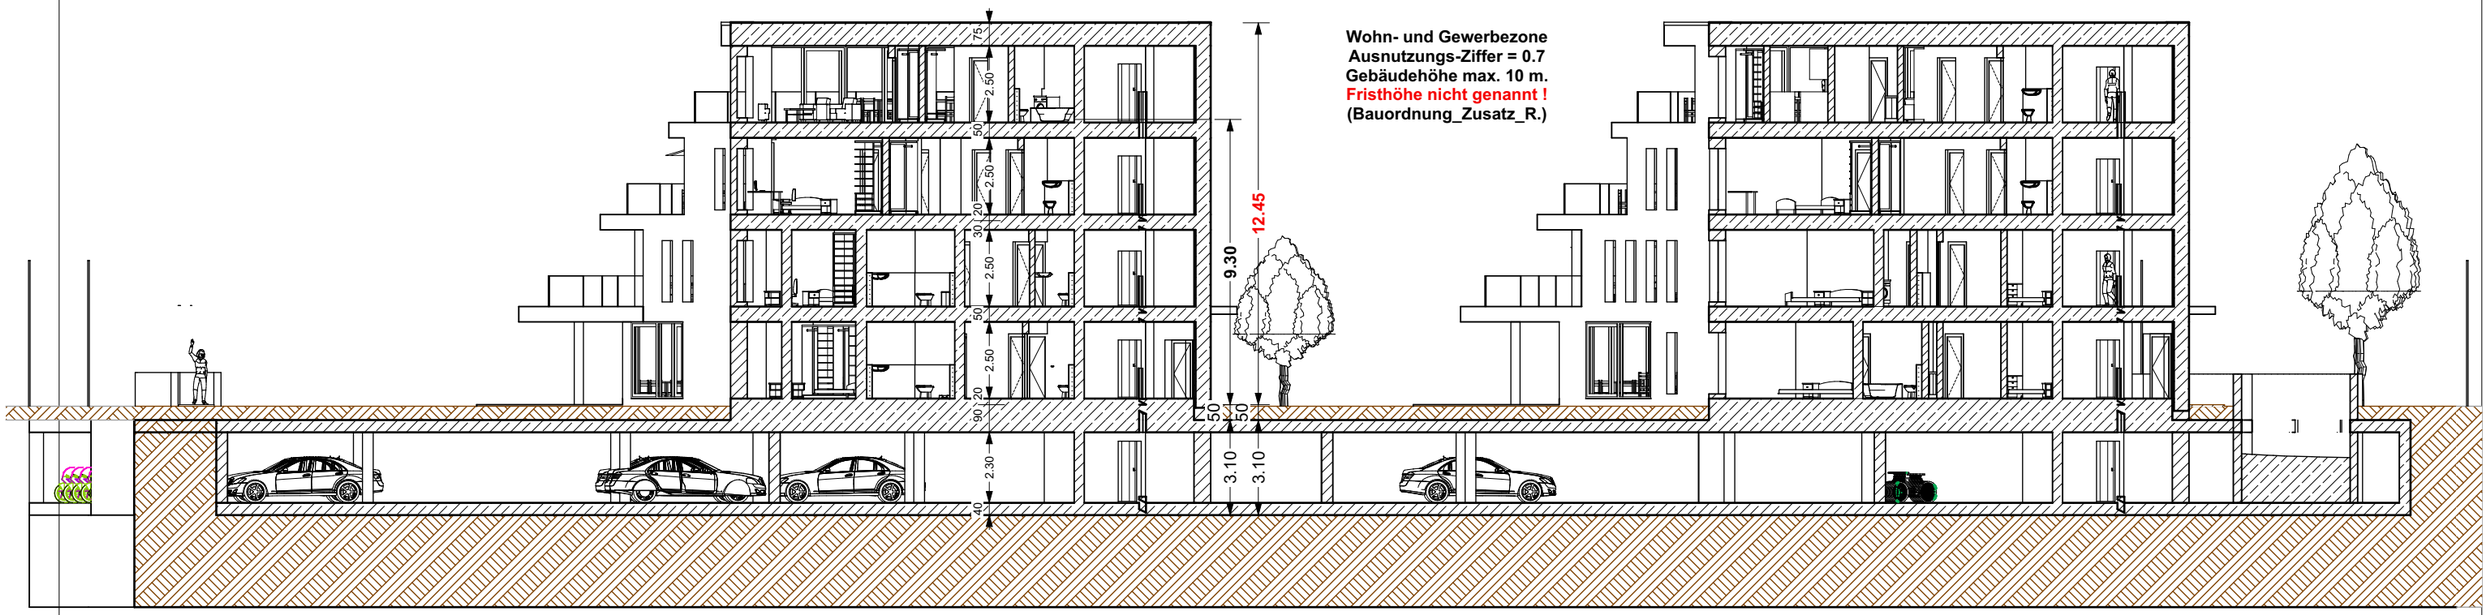

Wohn- und Gewerbezone
Ausnutzungs-Ziffer = 0.7
Gebäudehöhe max. 10 m.
Fristhöhe nicht genannt !
(Bauordnung_Zusatz_R.)
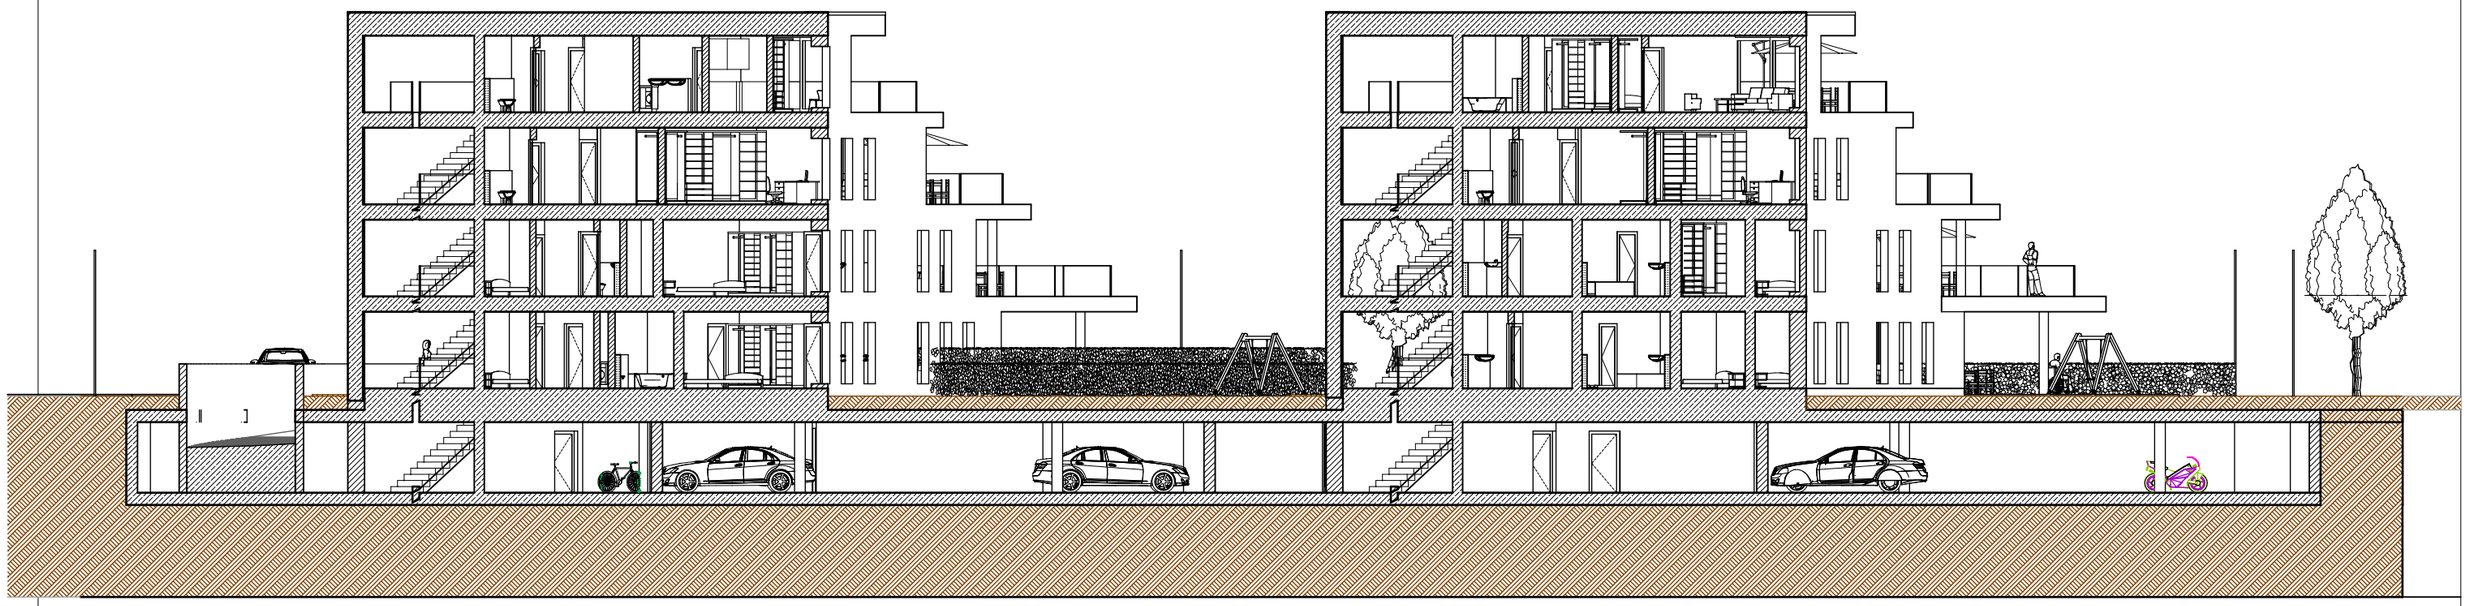
Schnitt 14-14