Schnitt 02
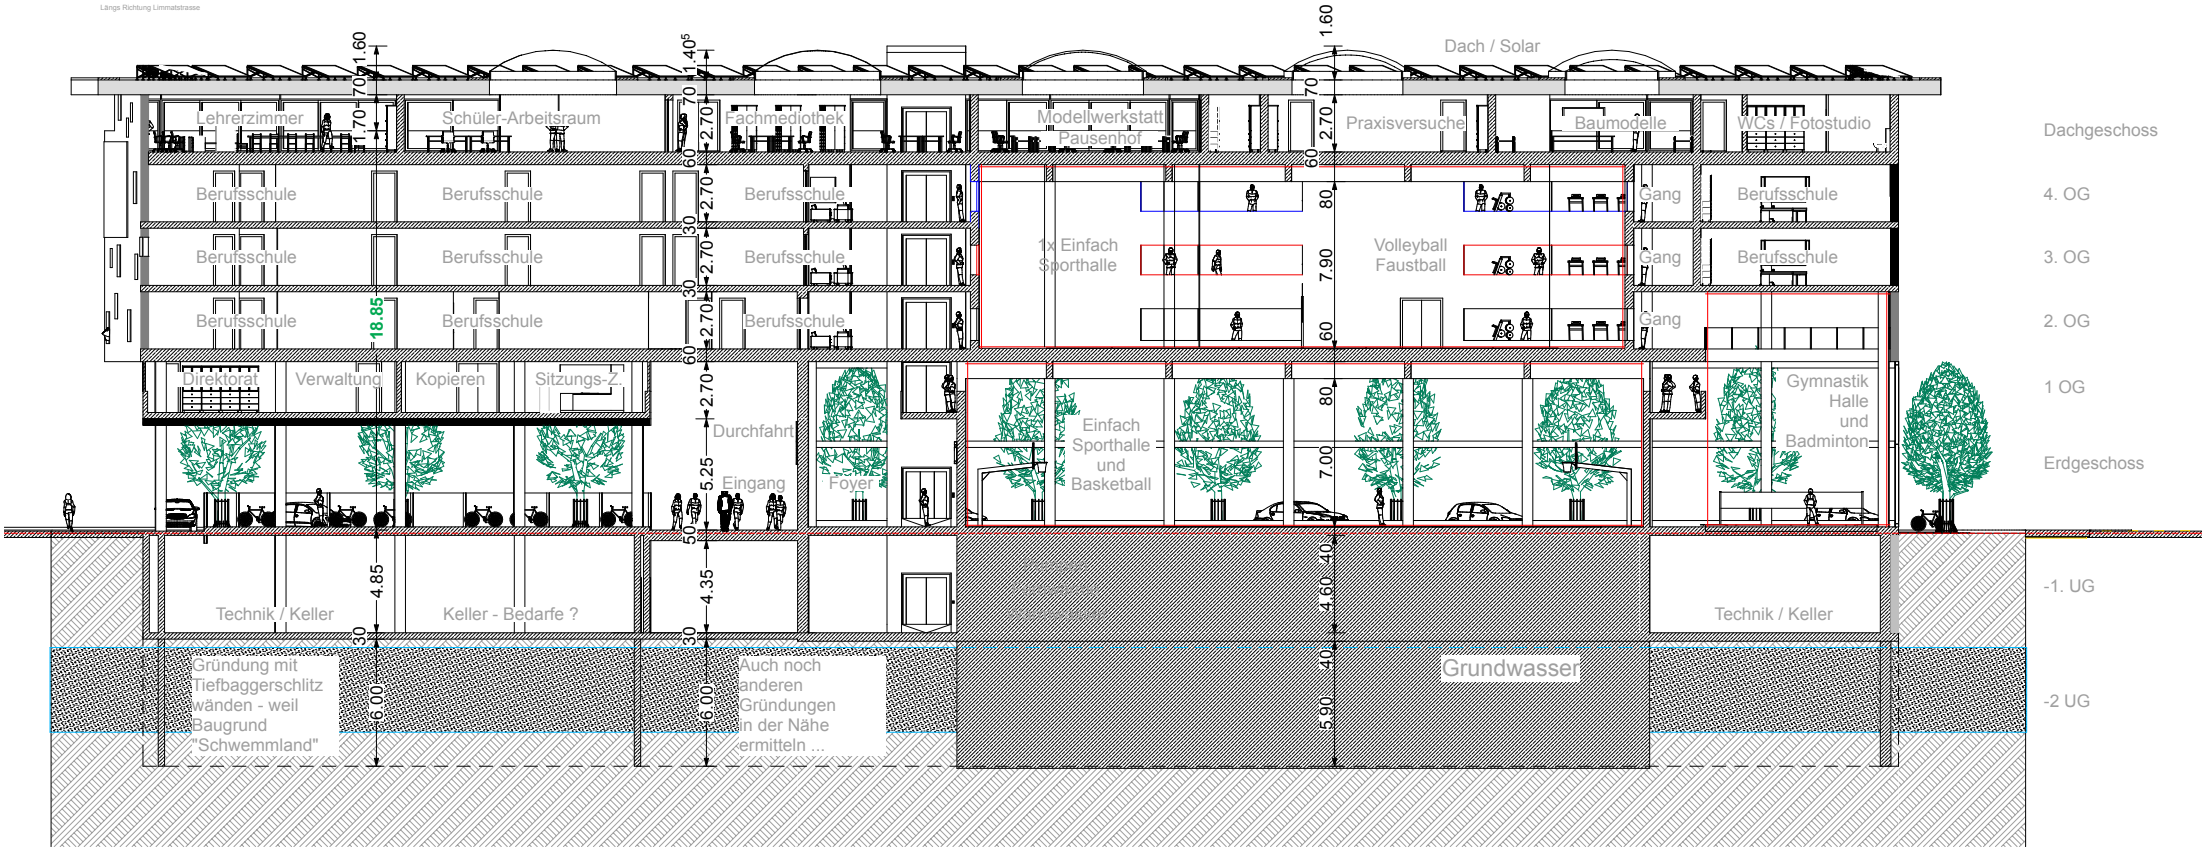
Längs Richtung Limmatstrasse