VERSION D'ESSAI D'ARCHICAD

DBHD 2.0.0

Grundriss

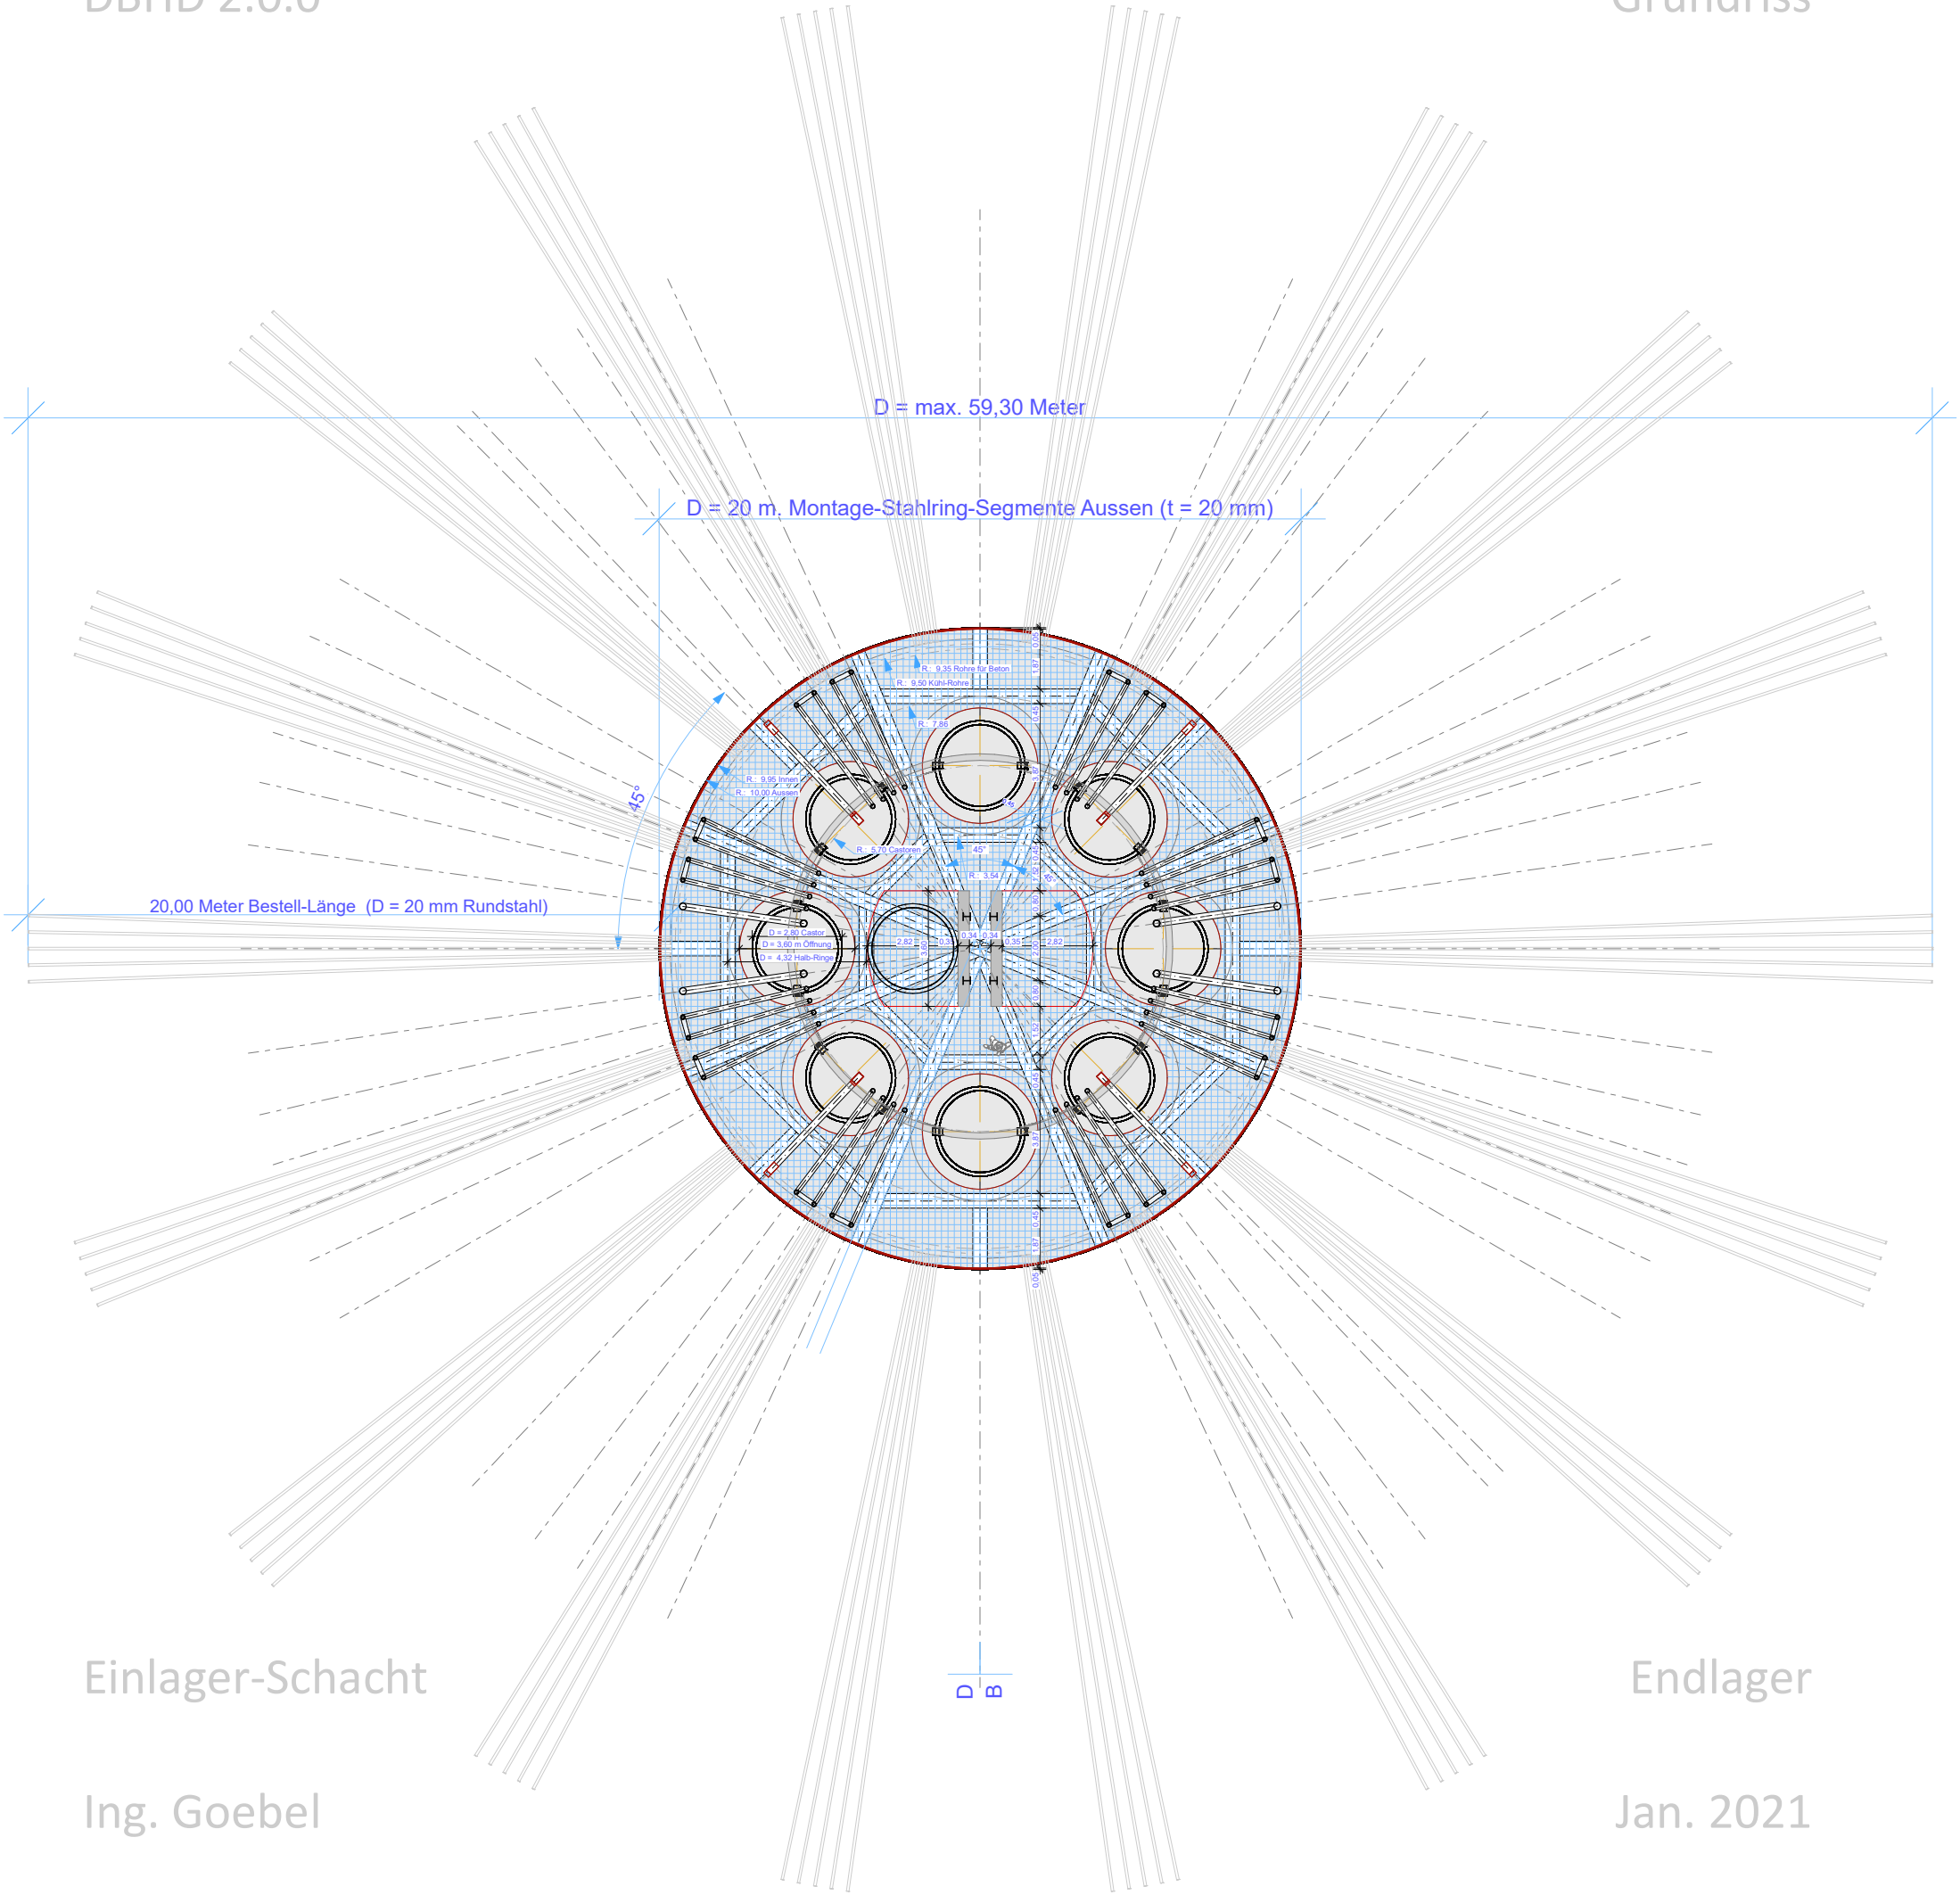

Einlager-Schacht

Endlager

Ing. Goebel

Jan. 2021