
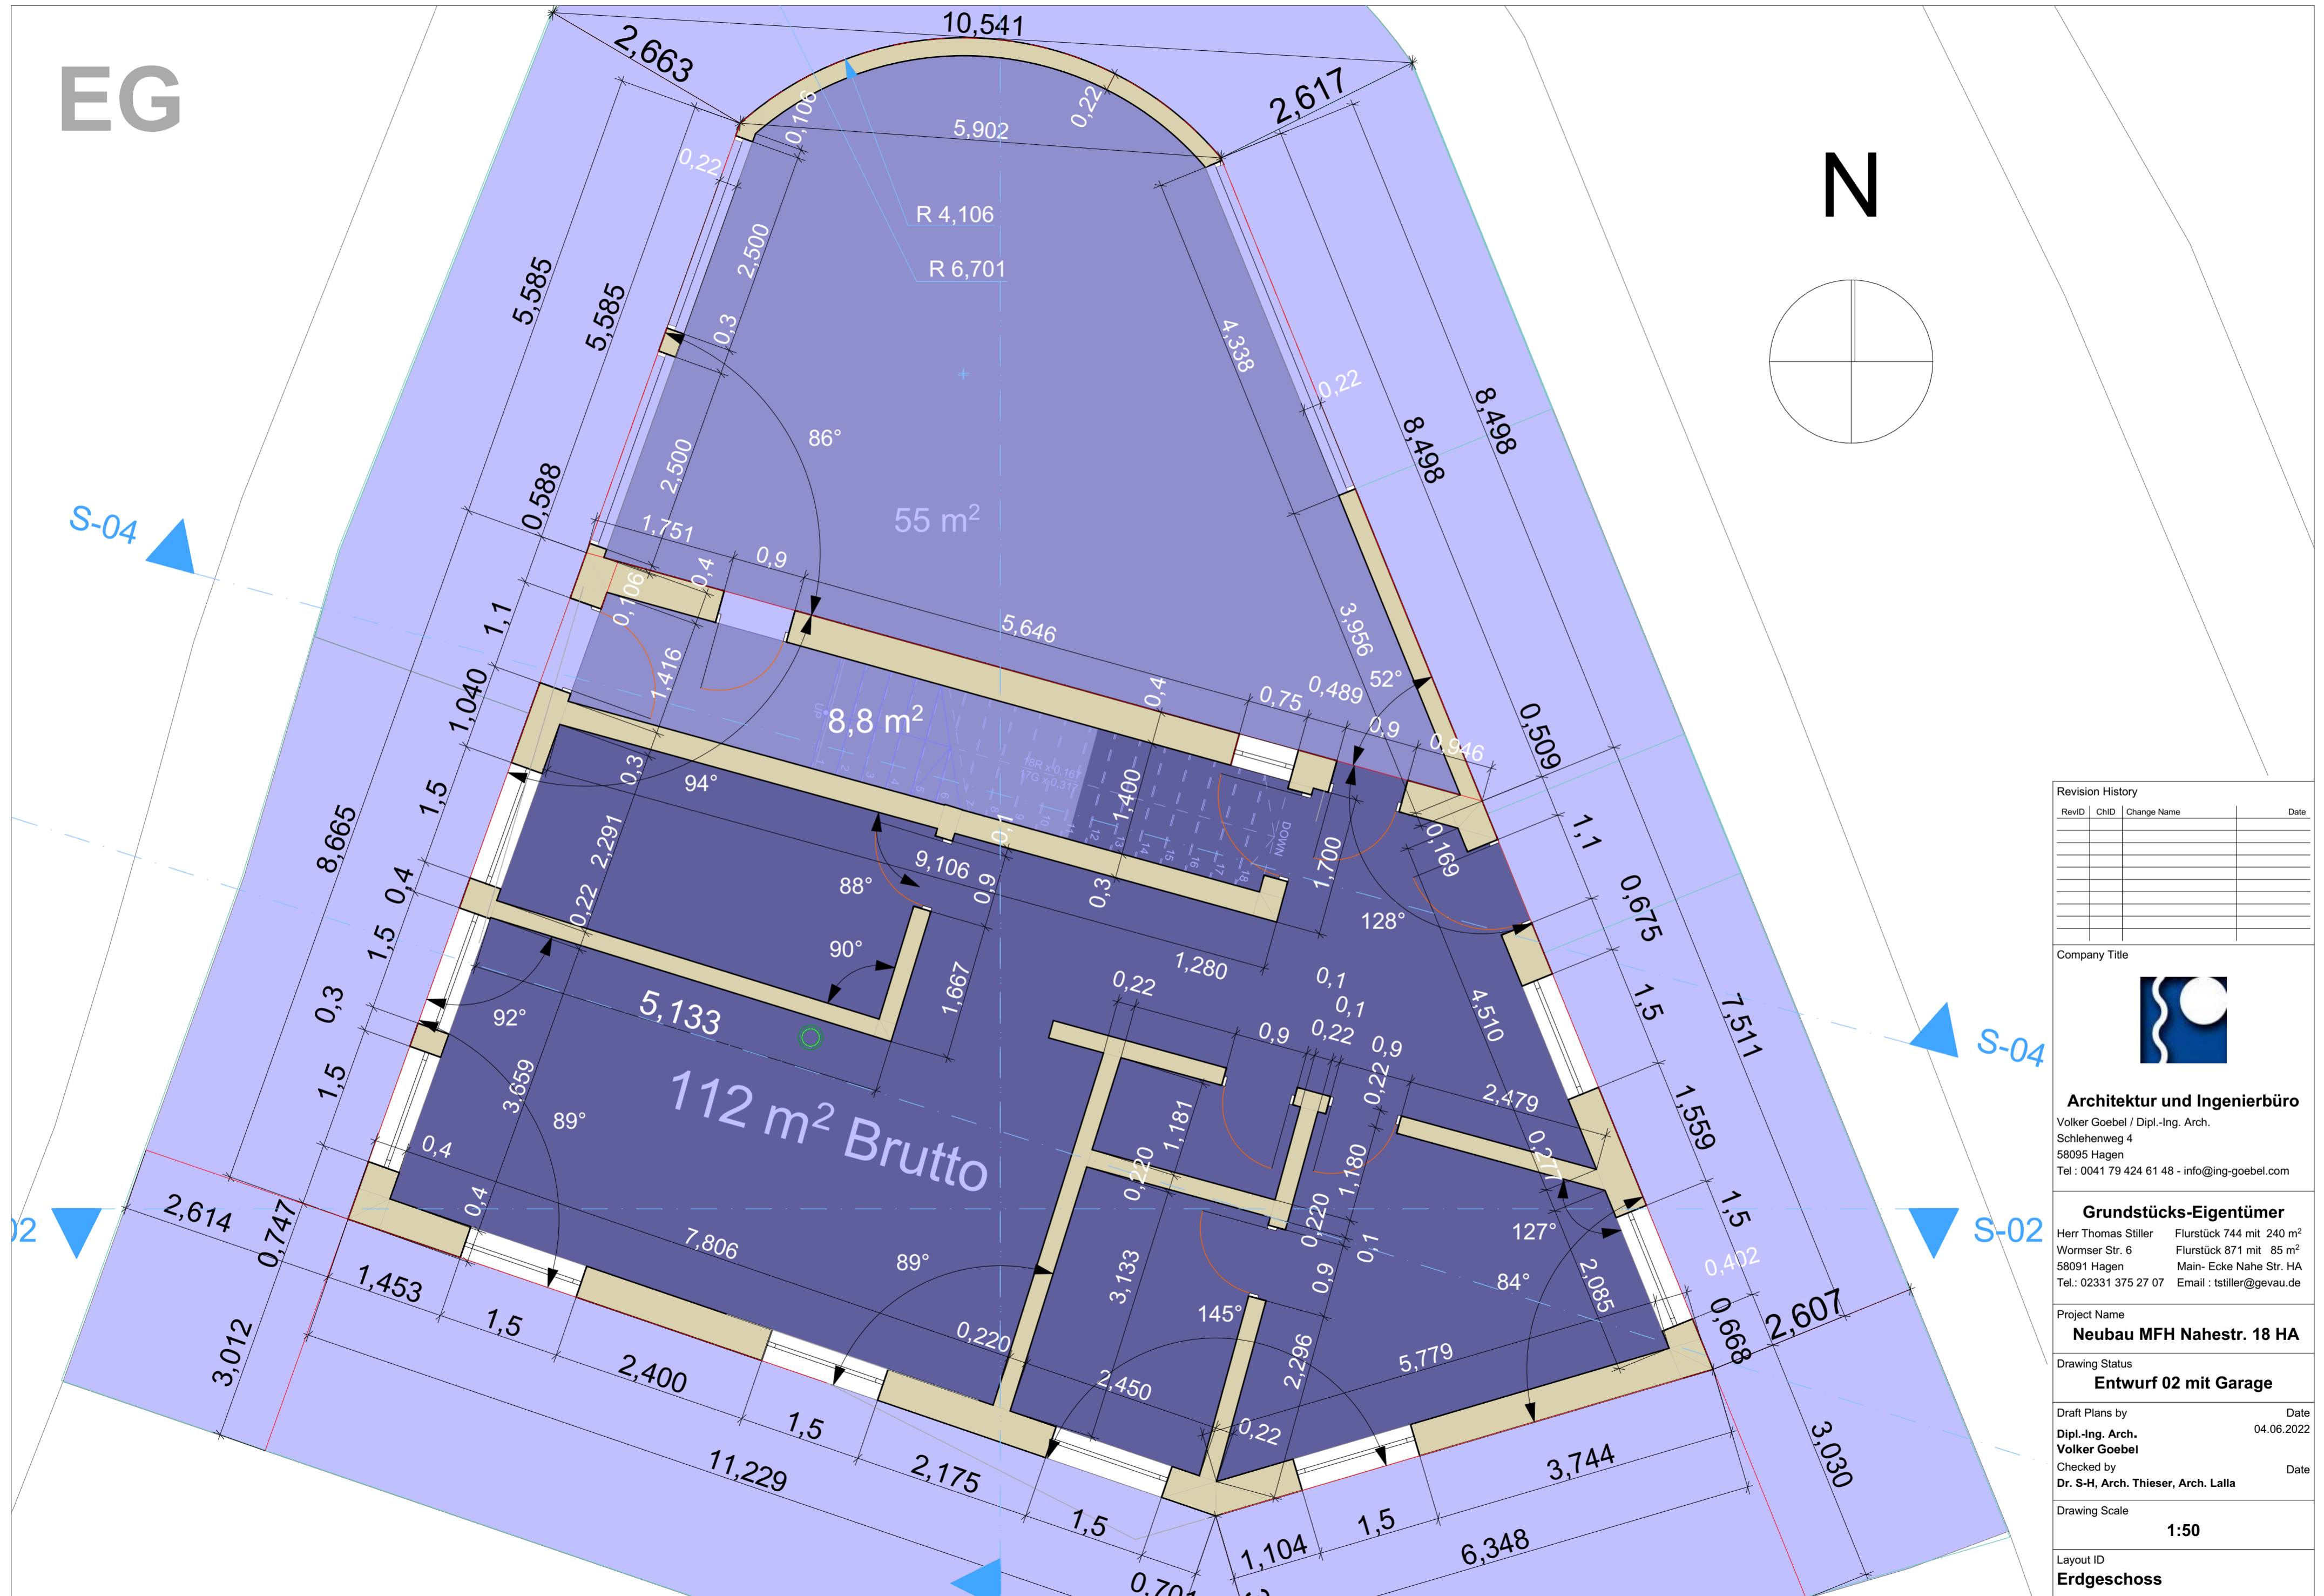



EG

N

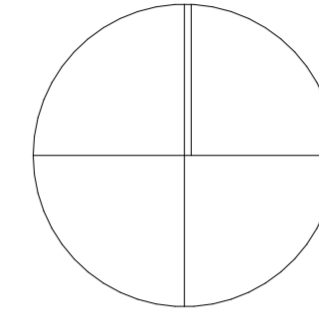

Revision History			
RevID	ChID	Change Name	Date

Company Title



Architektur und Ingenieurbüro
 Volker Goebel / Dipl.-Ing. Arch.
 Schlehenweg 4
 58095 Hagen
 Tel.: 0041 79 424 61 48 - info@ing-goebel.com

Grundstücks-Eigentümer
 Herr Thomas Stiller Flurstück 744 mit 240 m²
 Wormser Str. 6 Flurstück 871 mit 85 m²
 58091 Hagen Main- Ecke Nahe Str. HA
 Tel.: 02331 375 27 07 Email: tstill@gevau.de

Project Name
Neubau MFH Nahestr. 18 HA

Drawing Status
Entwurf 02 mit Garage

Draft Plans by Date
 Dipl.-Ing. Arch. Volker Goebel 04.06.2022

Checked by Date
 Dr. S-H, Arch. Thieser, Arch. Lalla

Drawing Scale
1:50

Layout ID
Erdgeschoss