

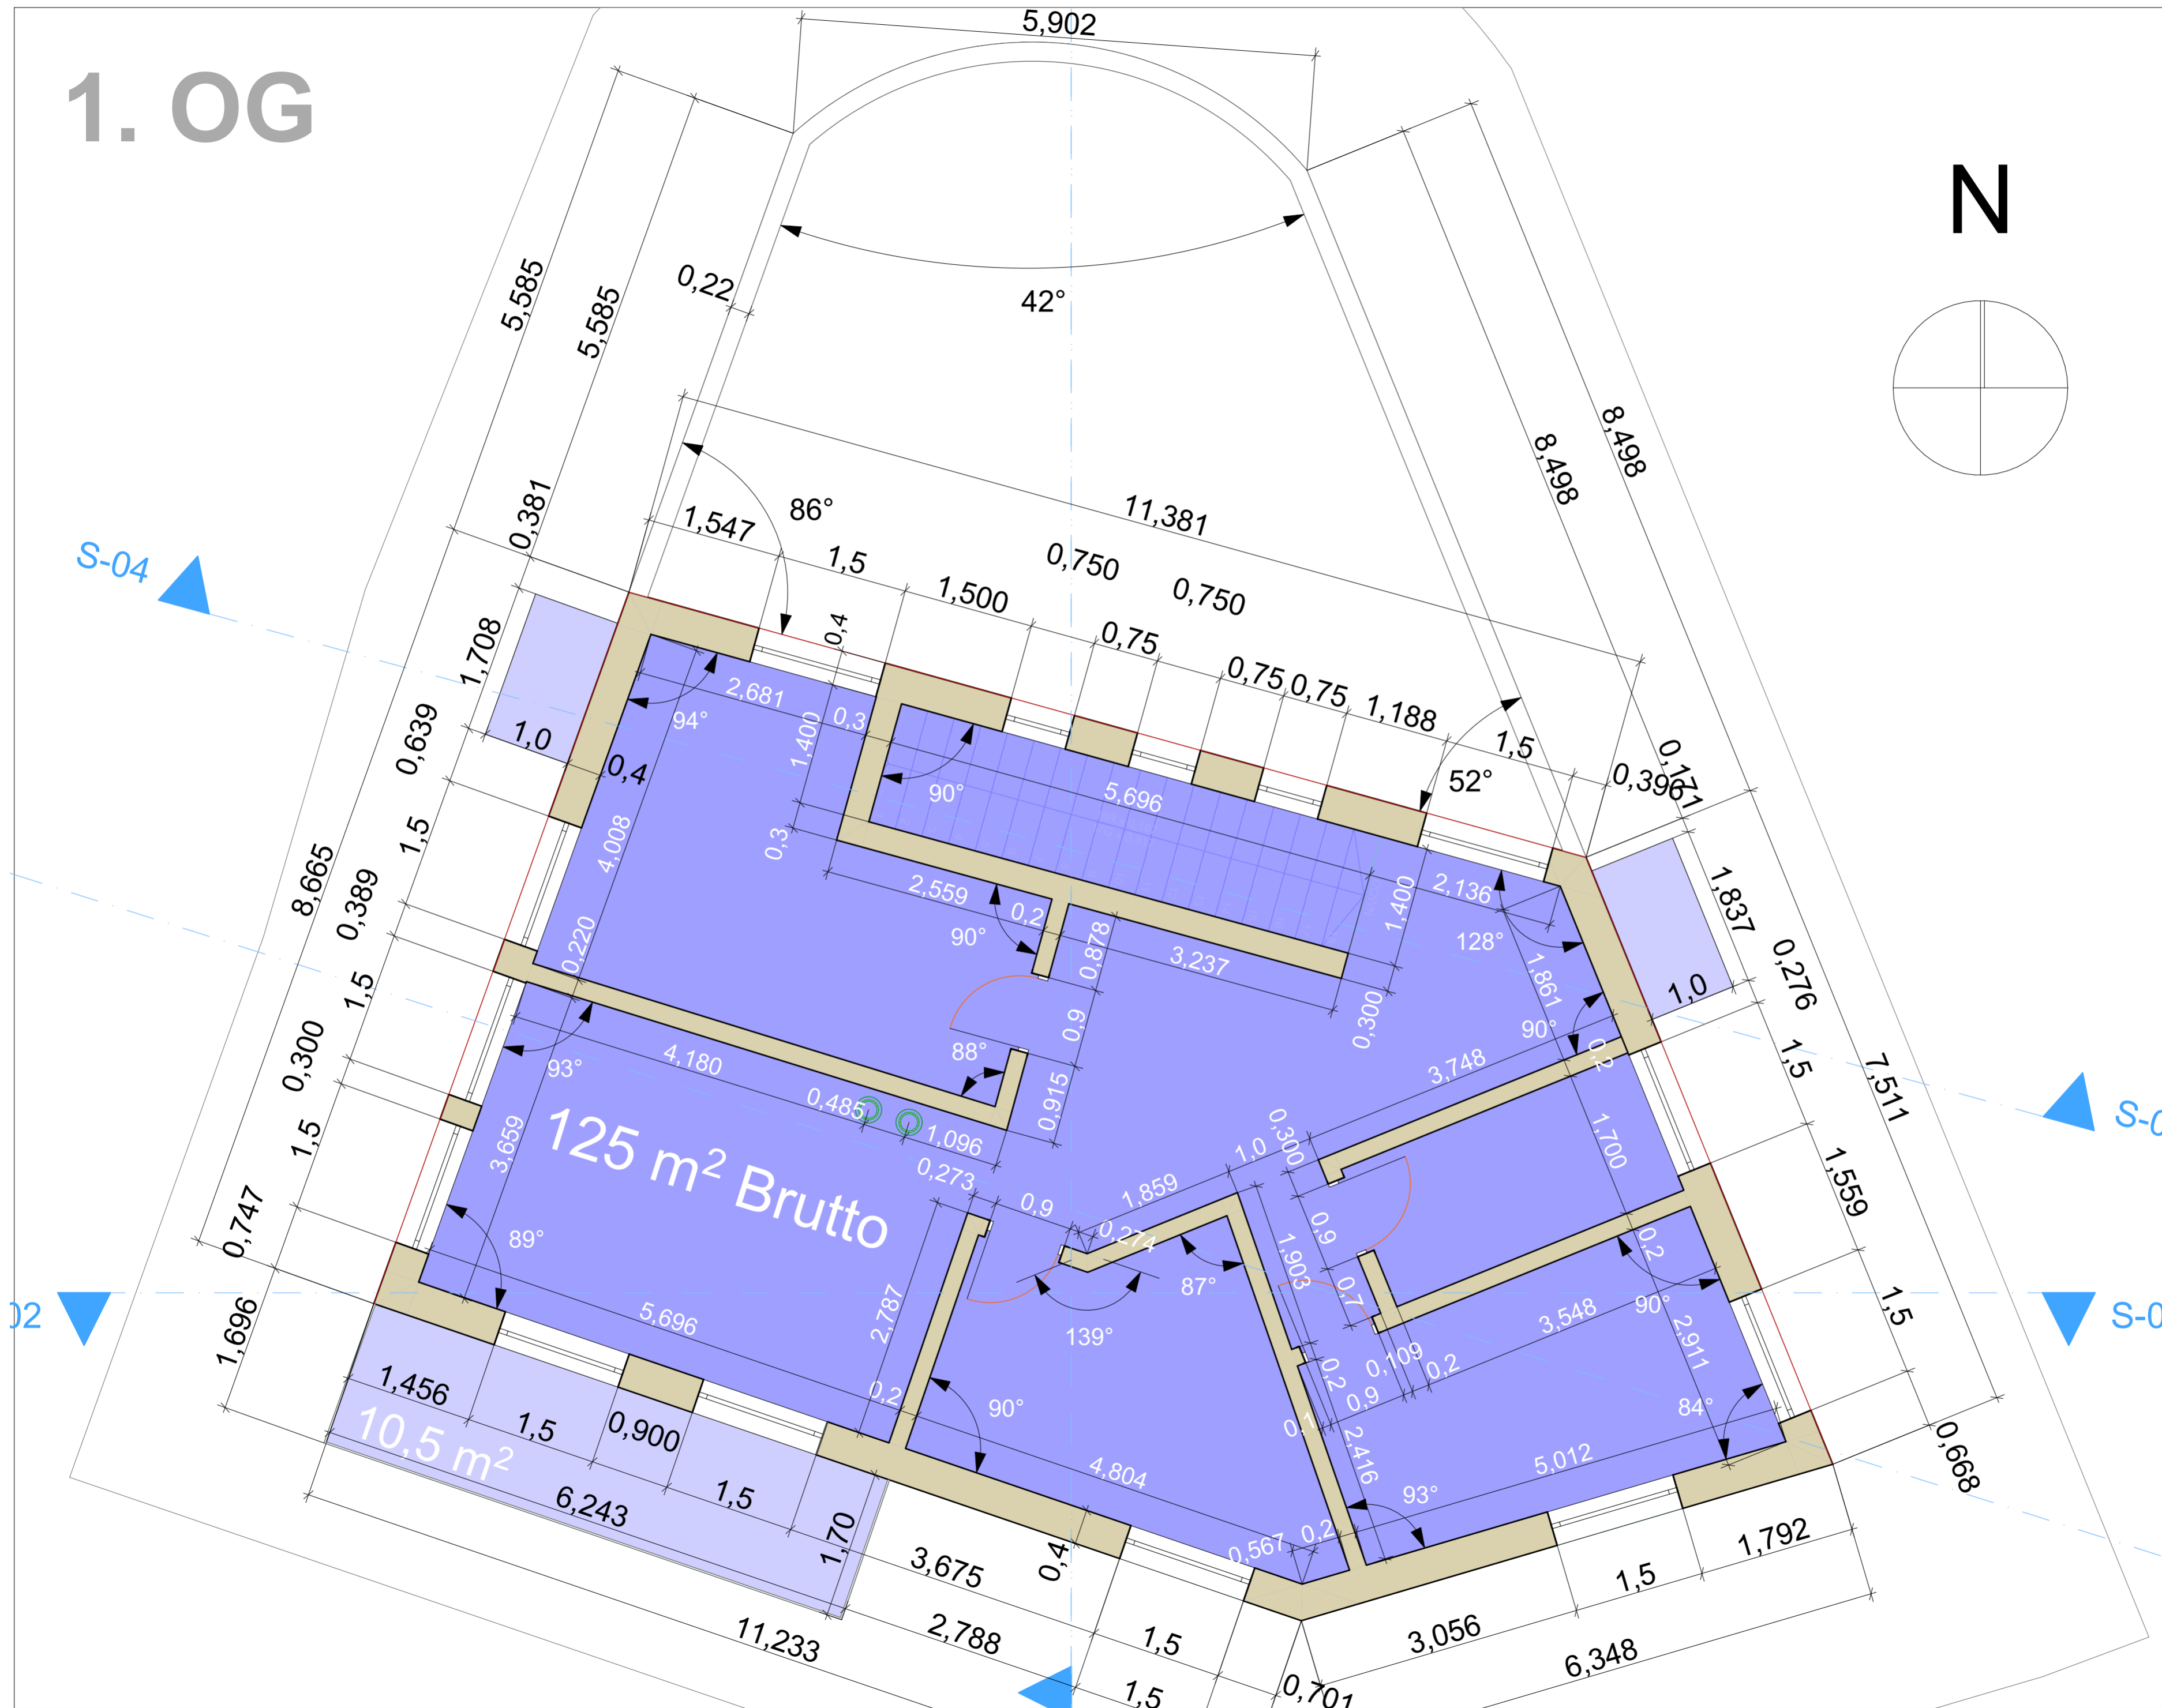


# 1. OG

# N

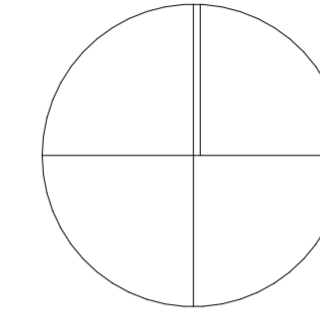

Revision History			
RevID	ChID	Change Name	Date

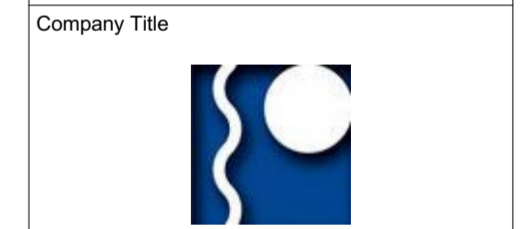

**Architektur und Ingenieurbüro**  
Volker Goebel / Dipl.-Ing. Arch.  
Schlehenweg 4  
58095 Hagen  
Tel.: 0041 79 424 61 48 - info@ing-goebel.com

**Grundstücks-Eigentümer**  
Herr Thomas Stiller Flurstück 744 mit 240 m²  
Wormser Str. 6 Flurstück 871 mit 85 m²  
58091 Hagen Main- Ecke Nahe Str. HA  
Tel.: 02331 375 27 07 Email : tstiller@gevau.de

Project Name  
**Neubau MFH Nahestr. 18 HA**

Drawing Status  
**Entwurf 02 mit Garage**

Draft Plans by	Date
Dipl.-Ing. Arch. Volker Goebel	05.06.2022
Checked by	Date
Dr. S-H, Arch. Thieser, Arch. Lalla	

Drawing Scale  
**1:50**

Layout ID  
**Obergeschoss**