


69 Mio. EUR Bausumme
Hagener Bahnhofs-
Sanierung ermöglichen
Eine "Liefer-Grube"
können wir noch
rechtzeitig bauen !

WESTSIDE Temporäre Zwischen- Nutzung für Bahnhofs- Sanierung

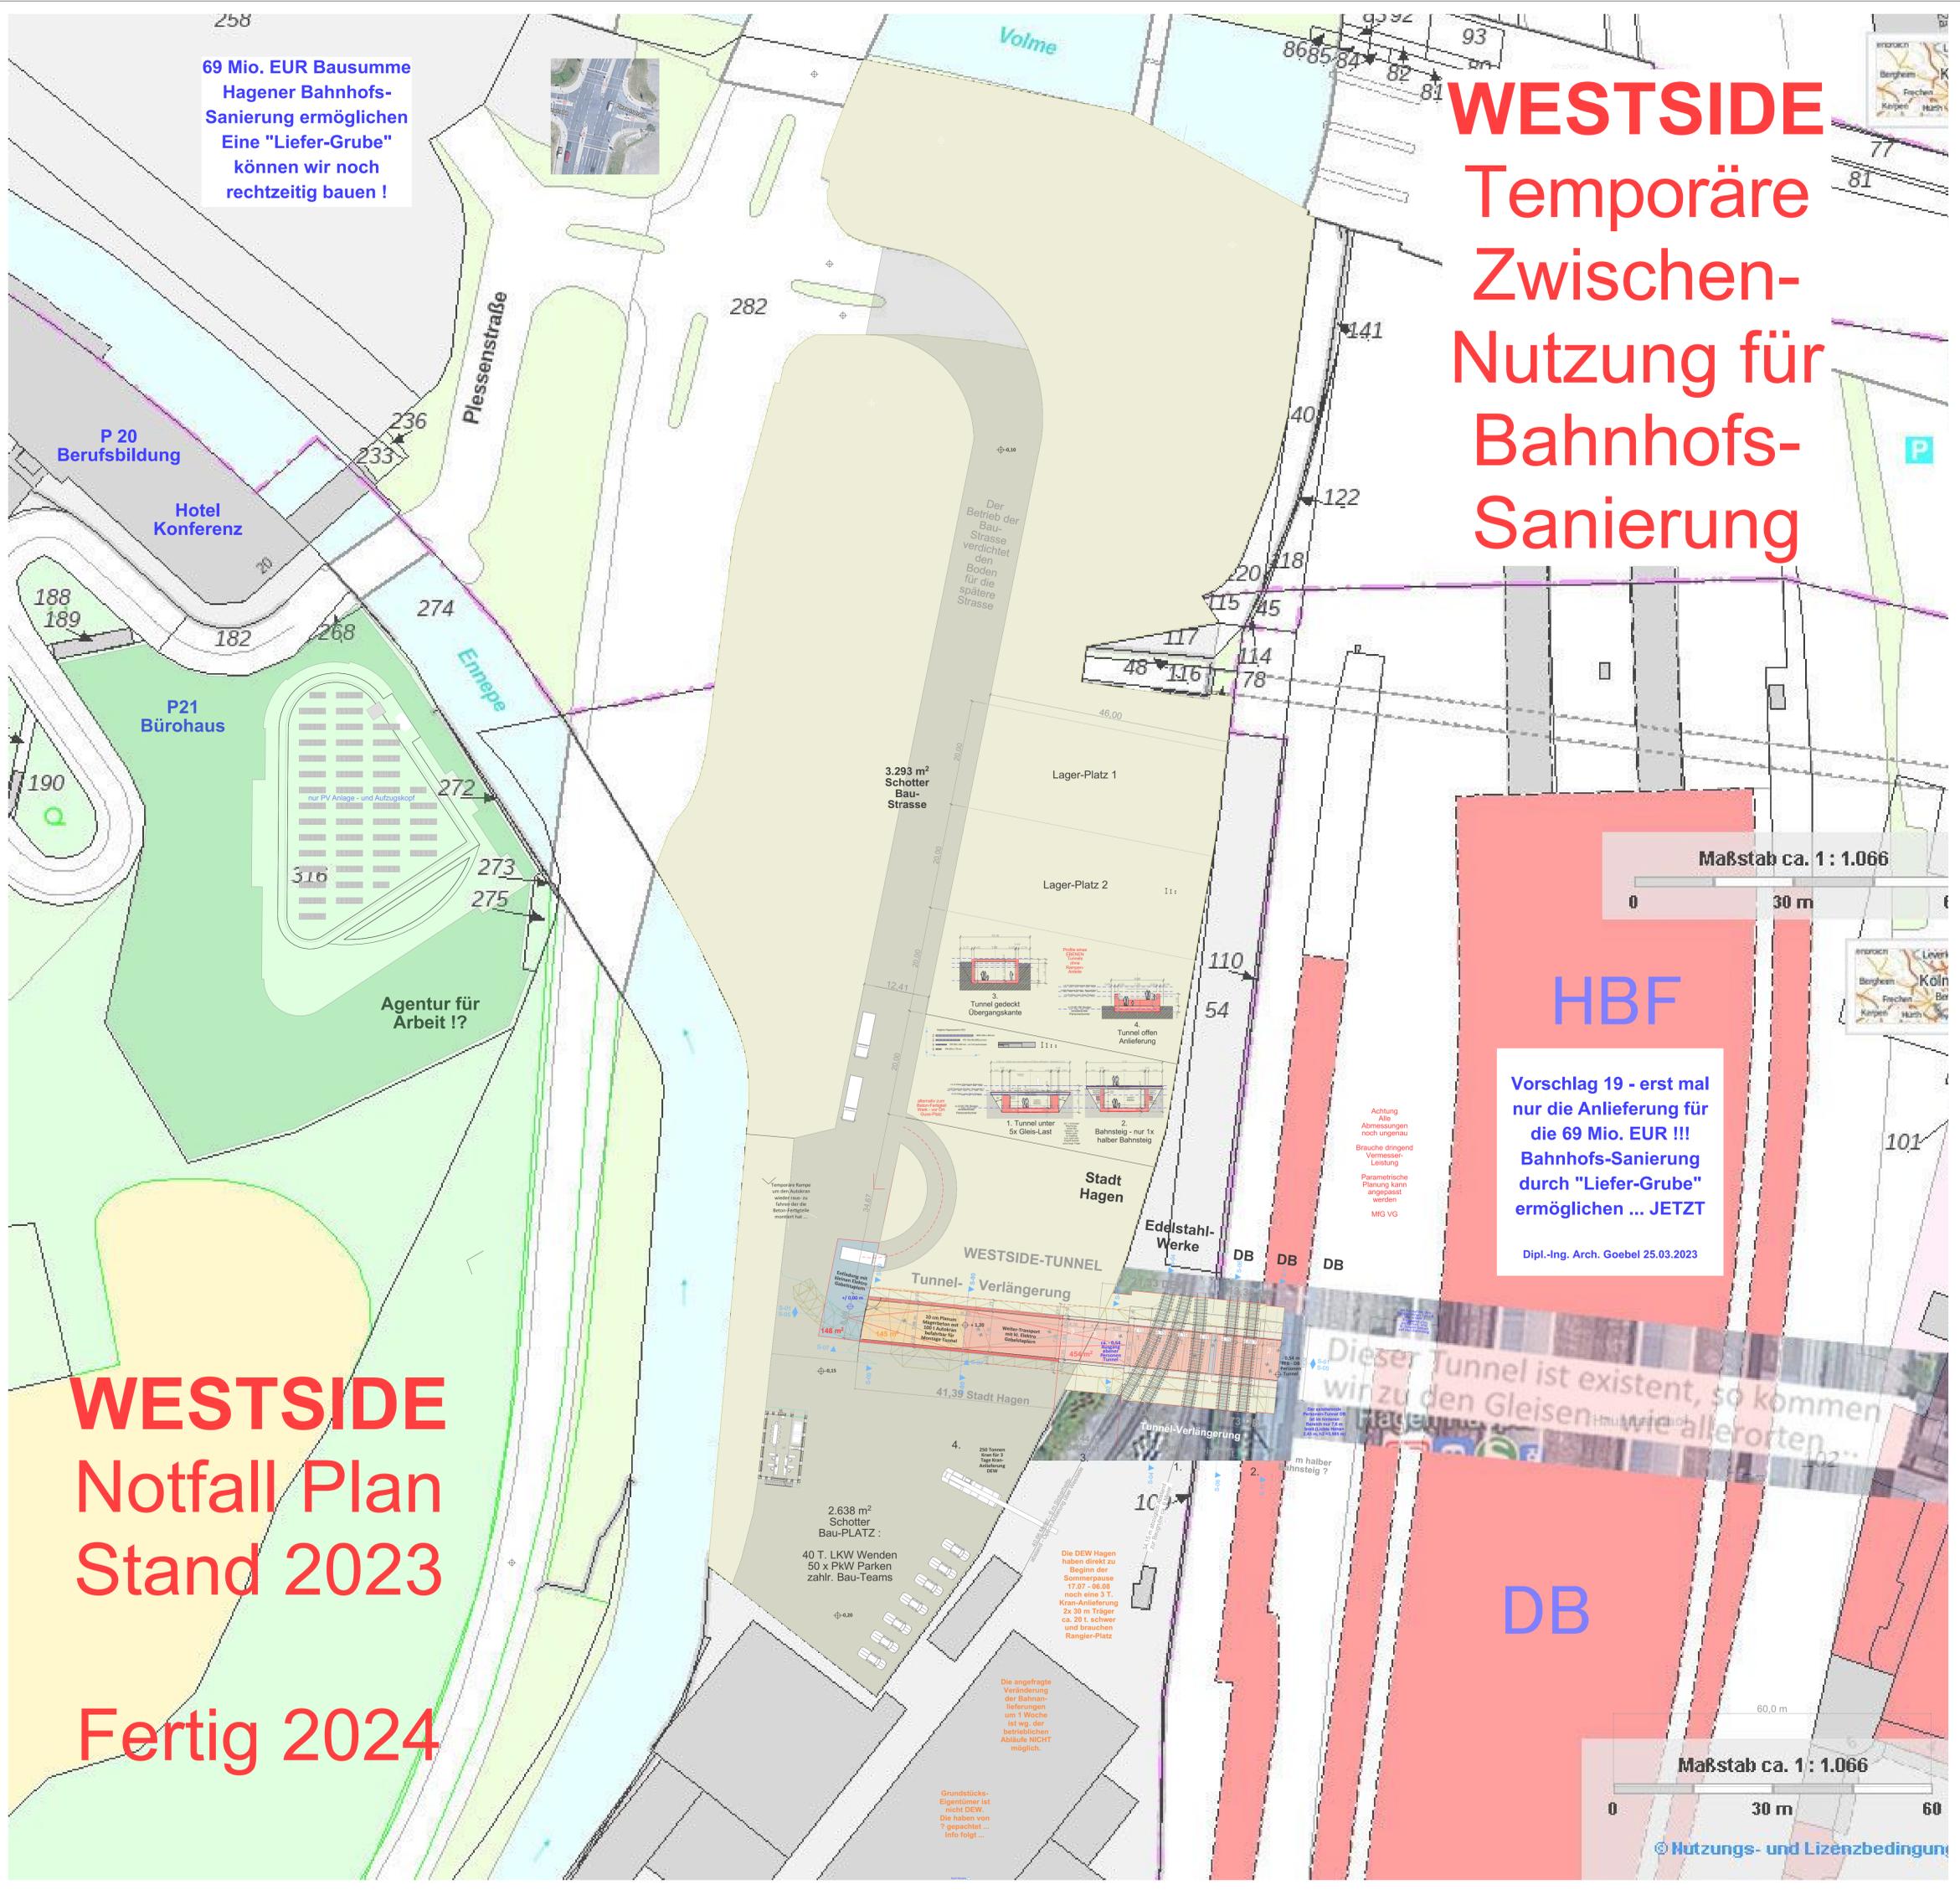

**WESTSIDE
Notfall Plan
Stand 2023
Fertig 2024**

Maßstab ca. 1 : 1.066

HB

Vorschlag 19 - erst mal nur die Anlieferung für die 69 Mio. EUR !!! Bahnhofs-Sanierung durch "Liefer-Grube" ermöglichen ... JETZT

Dipl.-Ing. Arch. Goebel 25.03.2023

Achtung: Alle Abmessungen noch ungenau. Brauche dringend Vermesser-Leistung. Parametrische Planung kann angepasst werden. MGG VG

Dieser Tunnel ist existent, so kommen wir zu den Gleisen wie allerorten...

DB

Maßstab ca. 1 : 1.066

© Nutzungs- und Lizenzbedingung

Architektur- und Ingenieurbüro Goebel	
Dipl.-Ing. Arch. Volker Goebel Schieberweg 4, 58095 Hagen Tel.: 0173 40 49 665 info@ing-goebel.com	
Liefer Grube für Sanierung	
- Anlieferung von Baumaterial und Maschinen - Einheben mit stationärem Autokran 50 ton. - Zugang für ca. 50 Bauleute - Parken von ca. 60 Fahrzeugen	
Drawing Name: Notfall-Plan Liefer-Grube	
Drawing Status: 2D Entwurfs-Planung - 3D folgt	
Planverfasser Entwurf:	Date
Dipl.-Ing. Arch. V. Goebel	Feb.-Sept. 2023
Vermesser:	Date
z. B. Nitsche + Kösters oder wer noch Zeit hat	März-April 2023
Prüfung - Baugenehmigung:	Date
Bauverwaltung Hagen	März-Mai 2023
Auftraggeber:	Date
Stadt-Hagen (Bauherr) mit DB Netz AG mit DEW Hagen bzw. deren Grundeigentümer	April 2023
Bauvorlage durch Statiker:	Date
Statiker / rechnet nach z. B. Ing. Büro Heymer wer noch Zeit und Eier hat	Mai - August 2023
Baunternehmen:	Date
z. B. Fa. Rempke Hagen wer noch Zeit hat ...	Juni 2023
SiGeKo:	Date
wer noch Zeit hat ...	Juni-August 2023
Bauleitung:	Date
Statiker und Ing. Goebel	Juni-August 2023
Motivation:	Date
Elton Musak	Feb.-August 2023
Drawing Scale:	1:500
Layout ID:	A.01.1