



Süd Ansicht

Ansicht 10

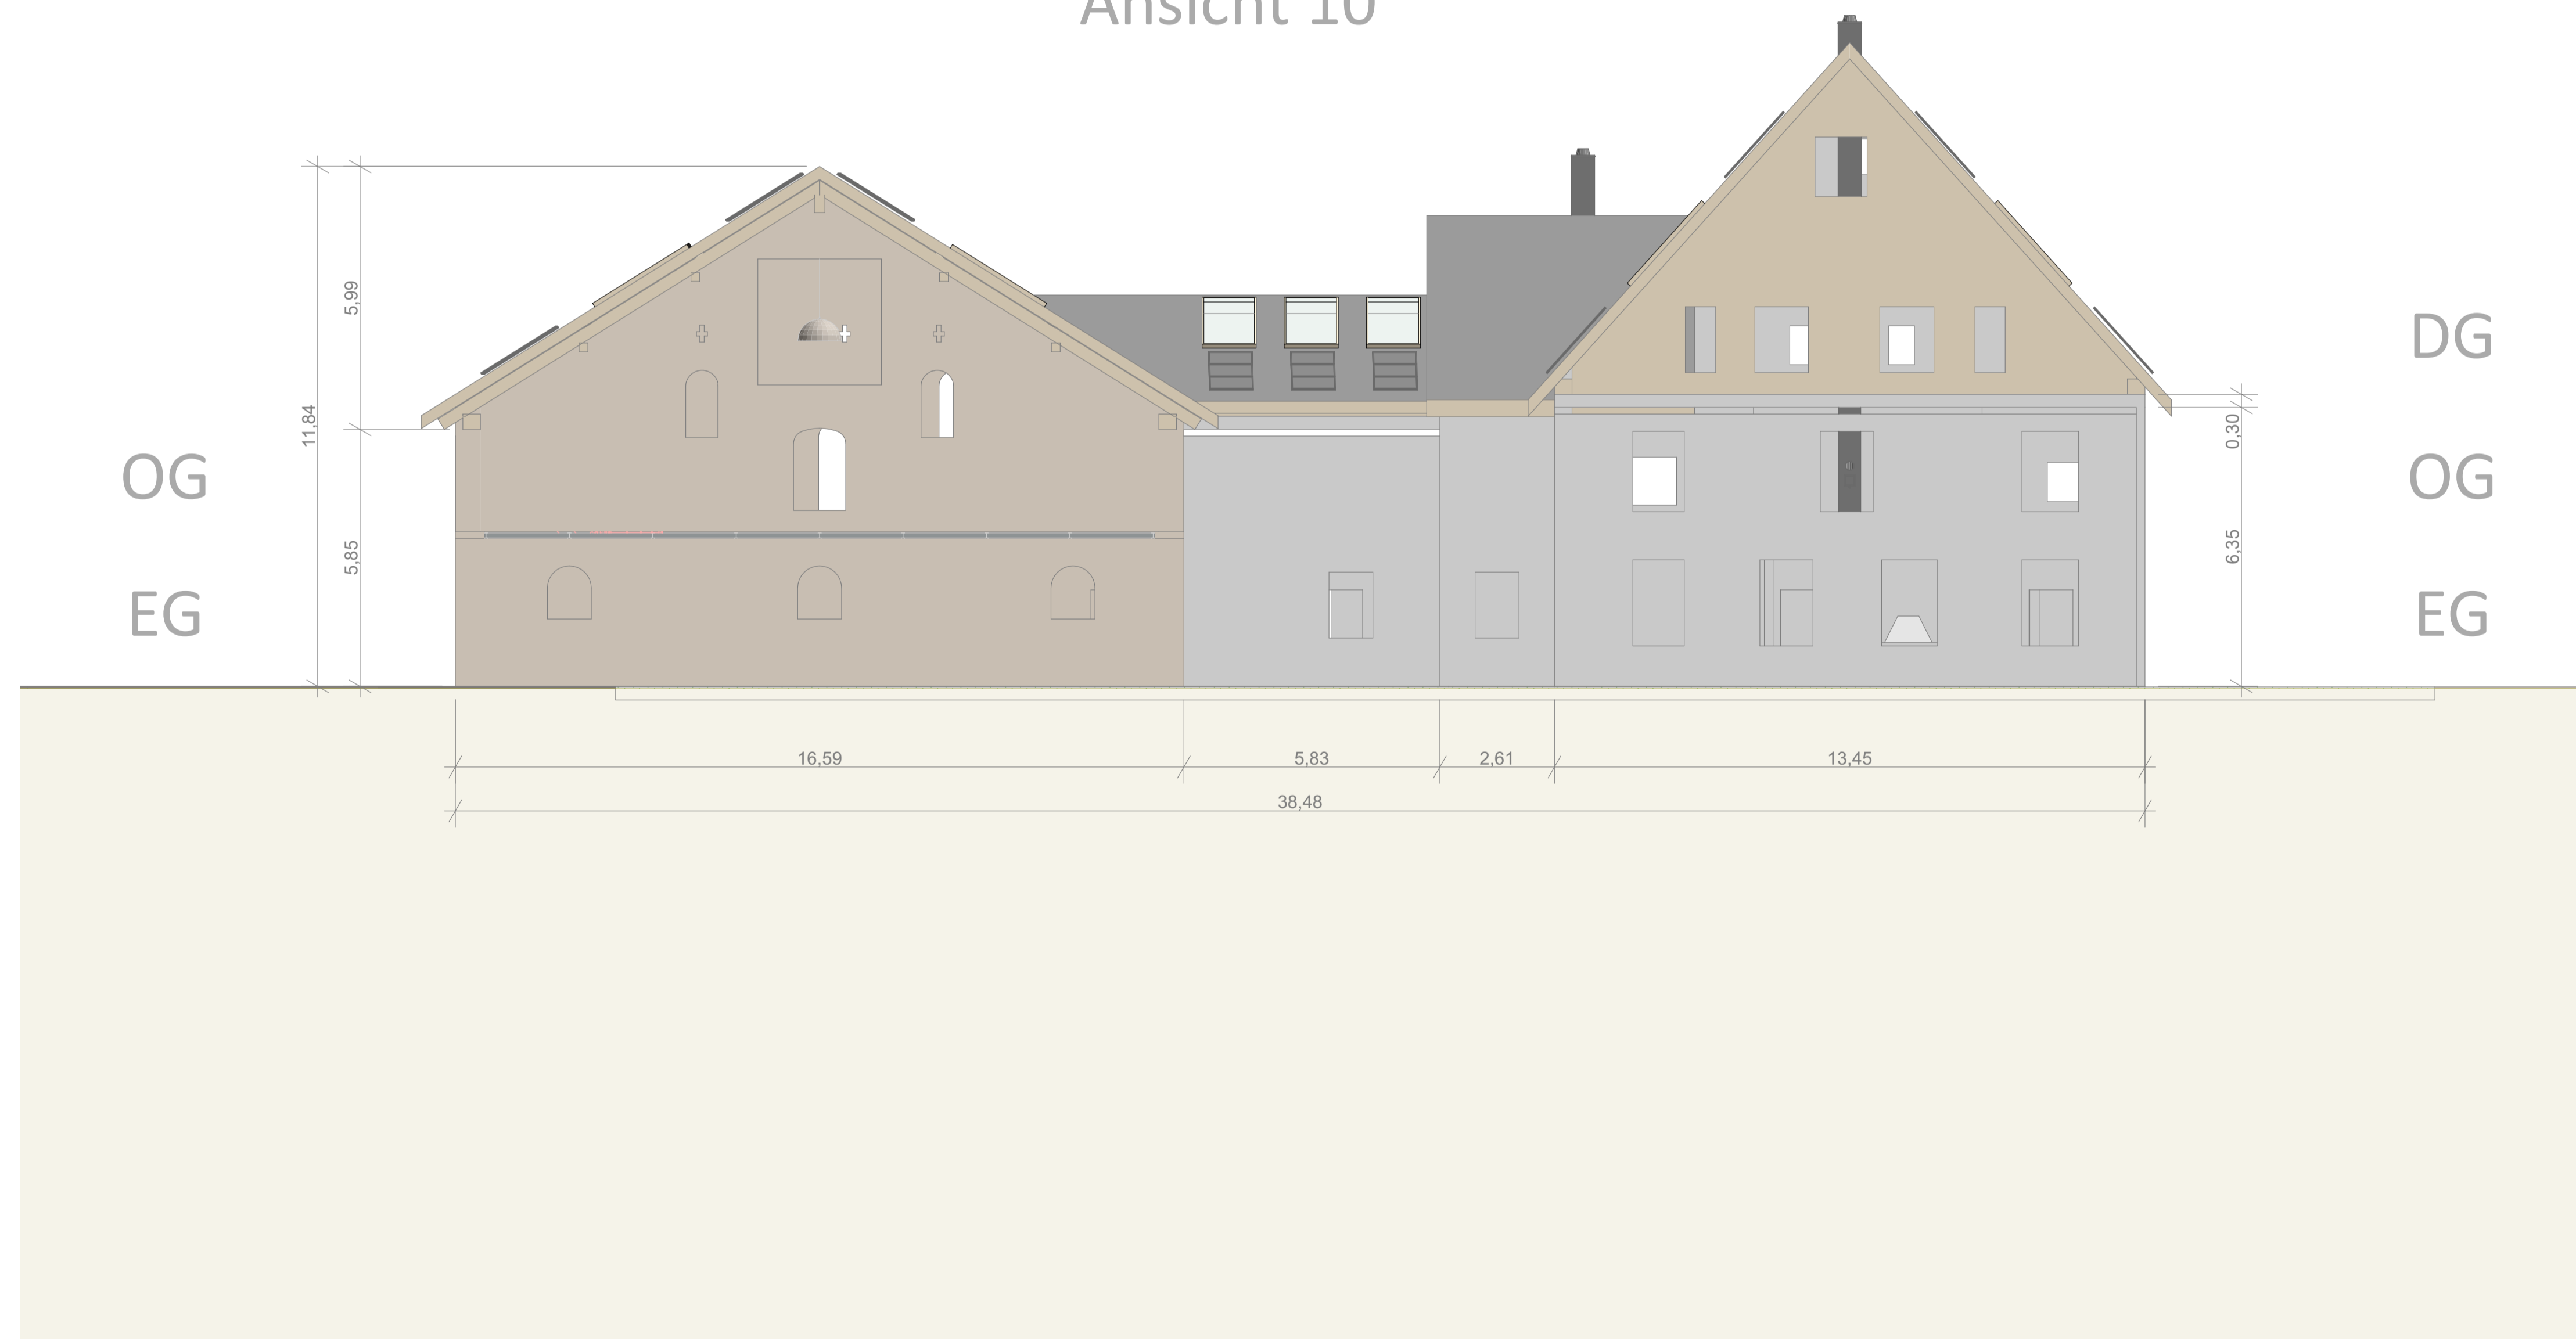

A.12.1			
BAUVORHABEN :			
2x Neubau Adipositas REHA Zentrum			
2x Sanierungs- und Nutzungs-Änderung Baudenkmal			
Gut Niederste Hülsberg, Weststr. 145, 58089 Hagen			
Elevation			
ARCHITEKT DES BAUANTRAGES :			
Bauvorlageberechtigter Entwurfsverfasser :			
Herr Dipl.-Ing. Wolfgang Willers / Architekt			
Fa. Willers Architekten, Ingenieure, Sachverständige			
Nöckestr. 37F / 44879 Bochum			
Tel.: 0234 - 93 76 70			
AKNW 16417			
08.05.2023 gez. Dipl.-Ing. Wolfgang Willers			
BAULEITUNG I GU		CAAD-Planung	
SHG Ravita Projektbau GmbH		Dipl.-Ing. Arch.	
Gerichtsstr. 25		Volker Goebel	
58097 Hagen			
08.05.2023 gez. Herr Dr. Thomas Schmidt-Hansen			
EIGENTÜMER:			
Gut Niederste Hülsberg GmbH			
Gerichtsstr. 25			
58097 Hagen			
Herr Dr. Thomas Schmidt-Hansen			
Telefon: +49 23 31 - 98 18 18 0			
08.05.2023 gez. Herr Dr. Thomas Schmidt-Hansen			
A.12.1			
Maßstab	Blattgröße	Datum	CAAD
1:100	890 x 630 mm	02.05.2023	Volker Goebel
Dateiname: 0514_Sanierung_und_Nutzungs_Änderung_Gut_Niederste_Hülsberg.dgn			
Pfad: I:\Ternbau_HOZ\Querschnitte\REHA_Zentrum\ArchCAD_Drigne			

EG Baudenkmal

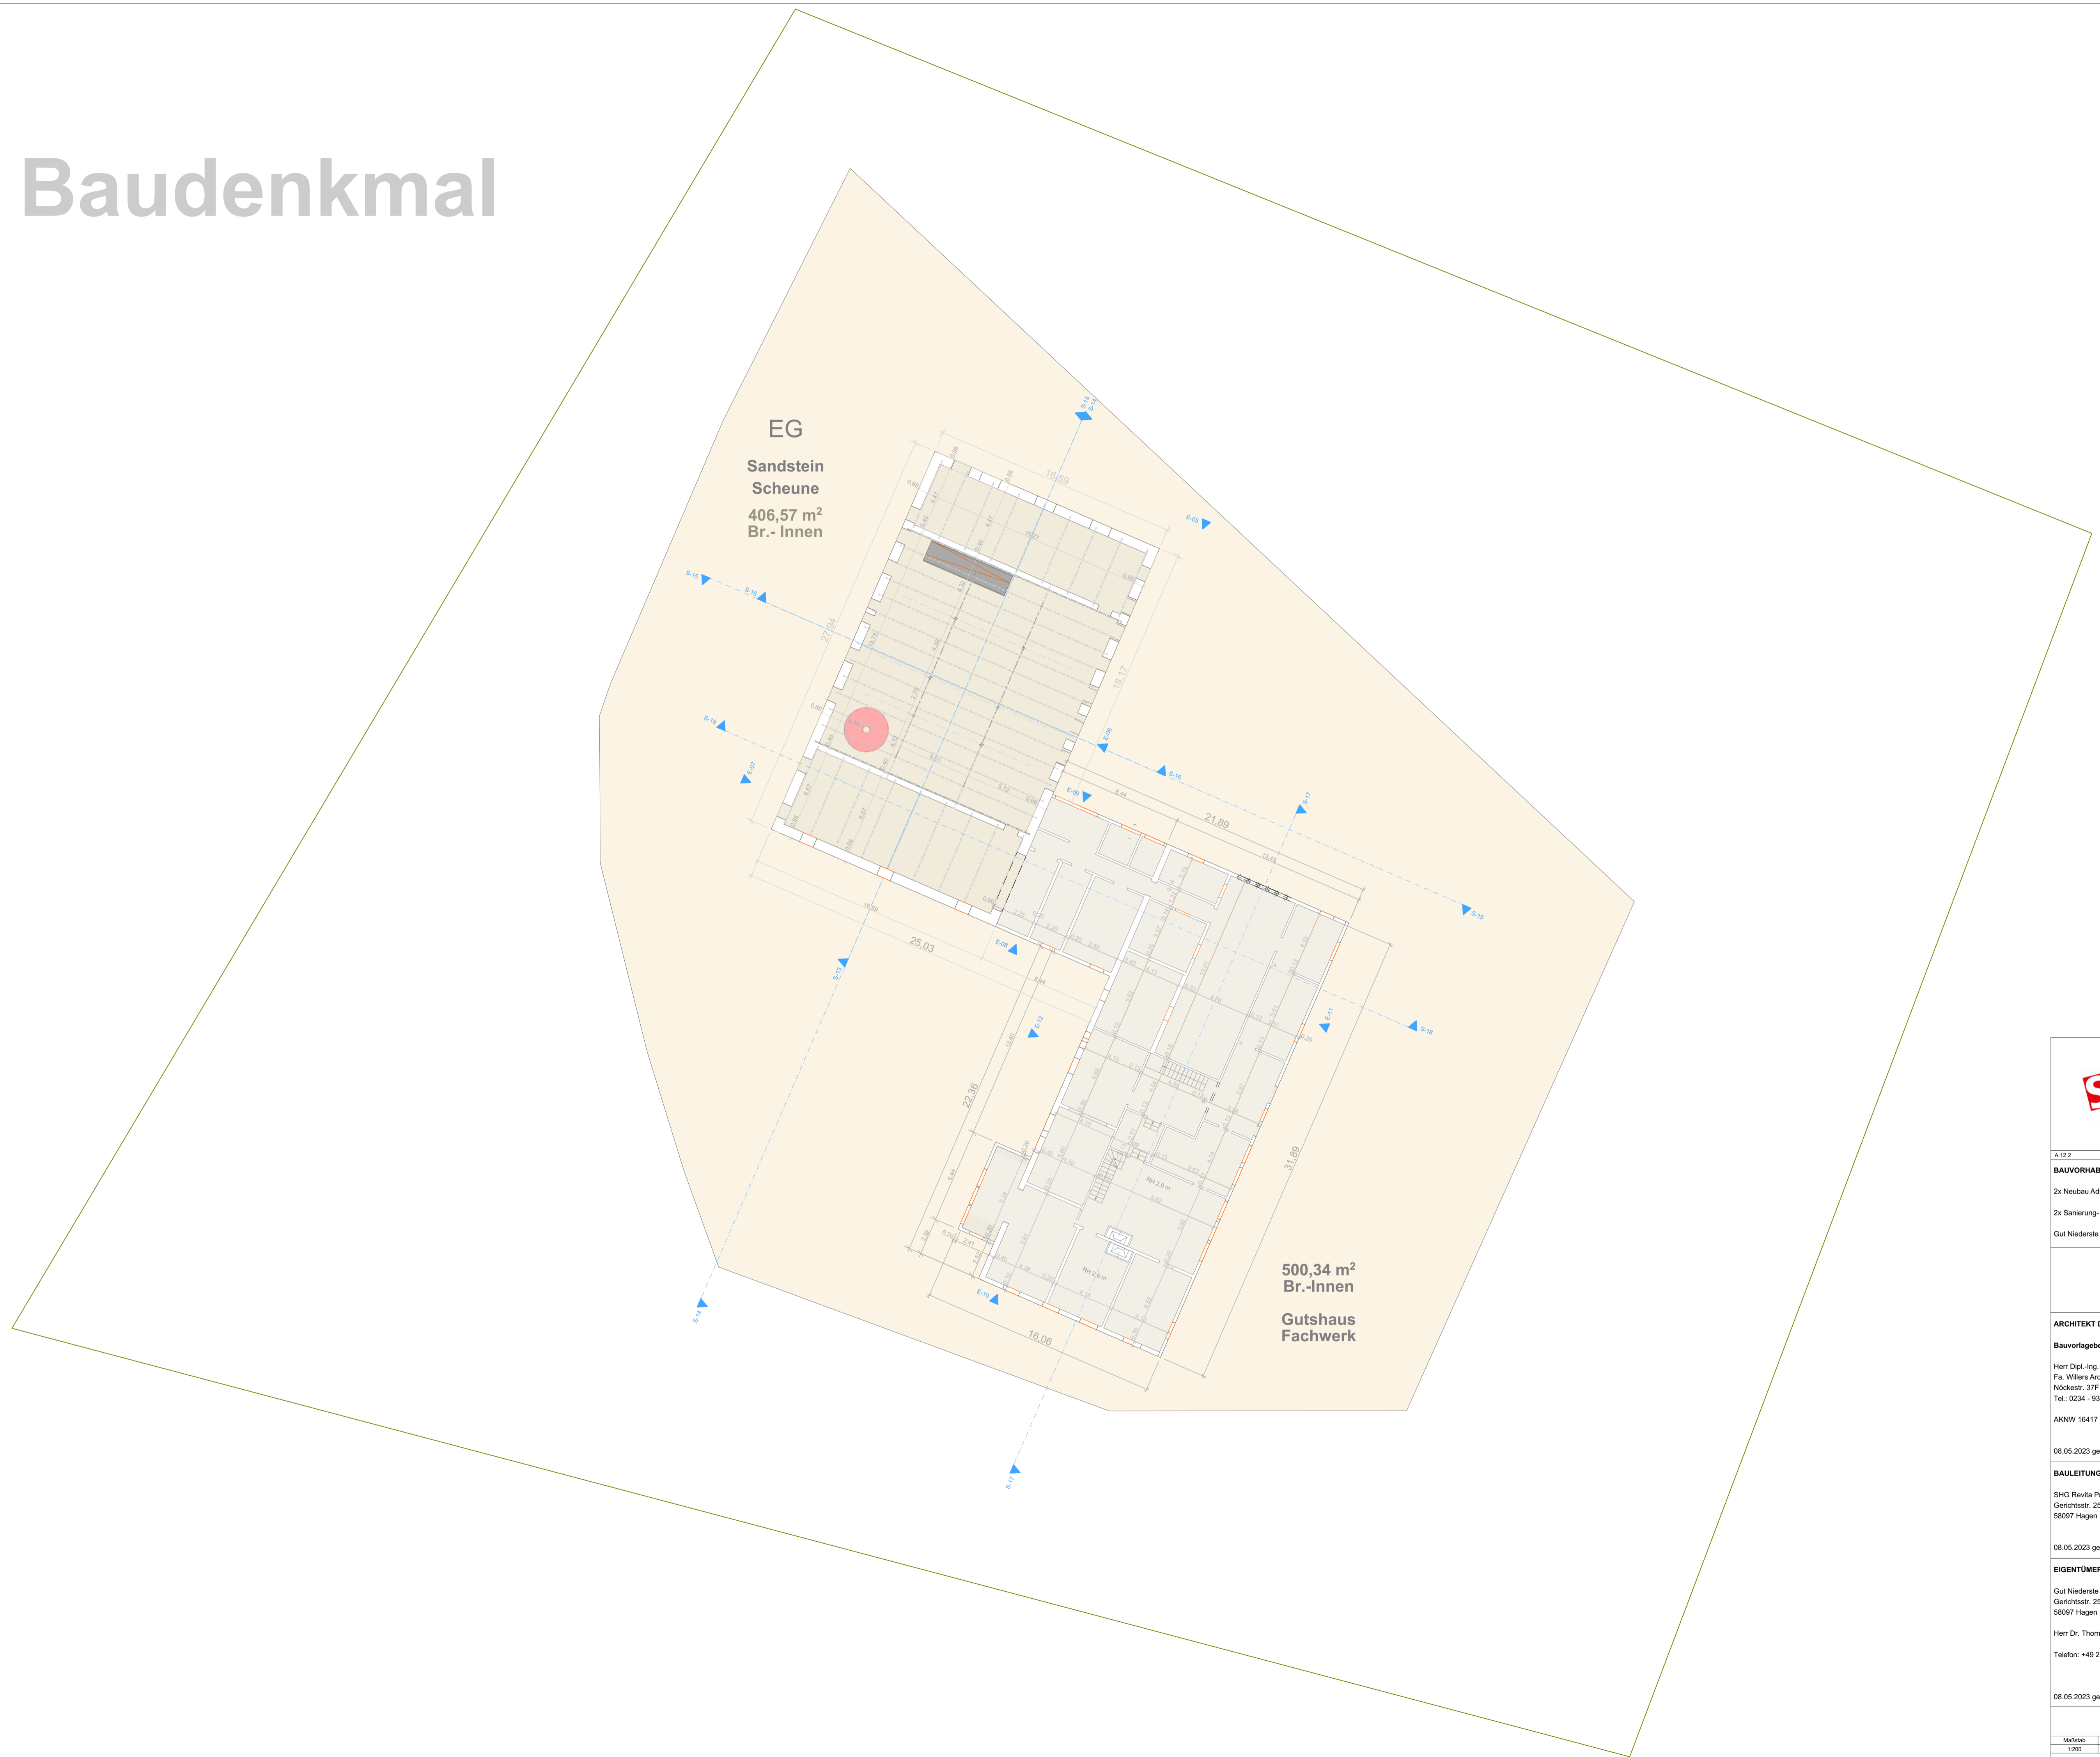

SHG GROUP
"Bestand durch Beständigkeit"

A.12.2

BAUVORHABEN :
2x Neubau Adipostas REHA Zentrum
2x Sanierung- und Nutzungs-Änderung Baudenkmal
Gut Niederste Hülsberg, Weststr. 145, 58089 Hagen

EG (4)

ARCHITEKT DES BAUANTRAGES :
Bauvorlageberechtigter Entwurfsverfasser :
Herr Dipl.-Ing. Wolfgang Wiliers / Architekt
Fa. Wiliers Architekten, Ingenieure, Sachverständige
Nöckerstr. 37F / 44879 Bochum
Tel.: 0234 - 93 76 70
AKNW 16417
08.05.2023 gez. Dipl.-Ing. Wolfgang Wiliers

BAULEITUNG I GU **CAAD-Planung**
SHG Ravita Projektbau GmbH Dipl.-Ing. Arch.
Gerichtsstr. 25 Volker Goebel
58097 Hagen

08.05.2023 gez. Herr Dr. Thomas Schmidt-Hansen


EIGENTÜMER:
Gut Niederste Hülsberg GmbH
Gerichtsstr. 25
58097 Hagen
Herr Dr. Thomas Schmidt-Hansen
Telefon: +49 23 31 - 98 18 18 0
08.05.2023 gez. Herr Dr. Thomas Schmidt-Hansen

A.12.2

Maststab	Blattgröße	Datum	CAAD
1:200	890 x 630 mm	02.05.2023	Volker Goebel

© SHG Ravita Projektbau GmbH
Plan 1: Tendenz: HO/Draht/Adressen: HO/Draht/Adressen/CAAD/Dring

1 OG Baudenkmal

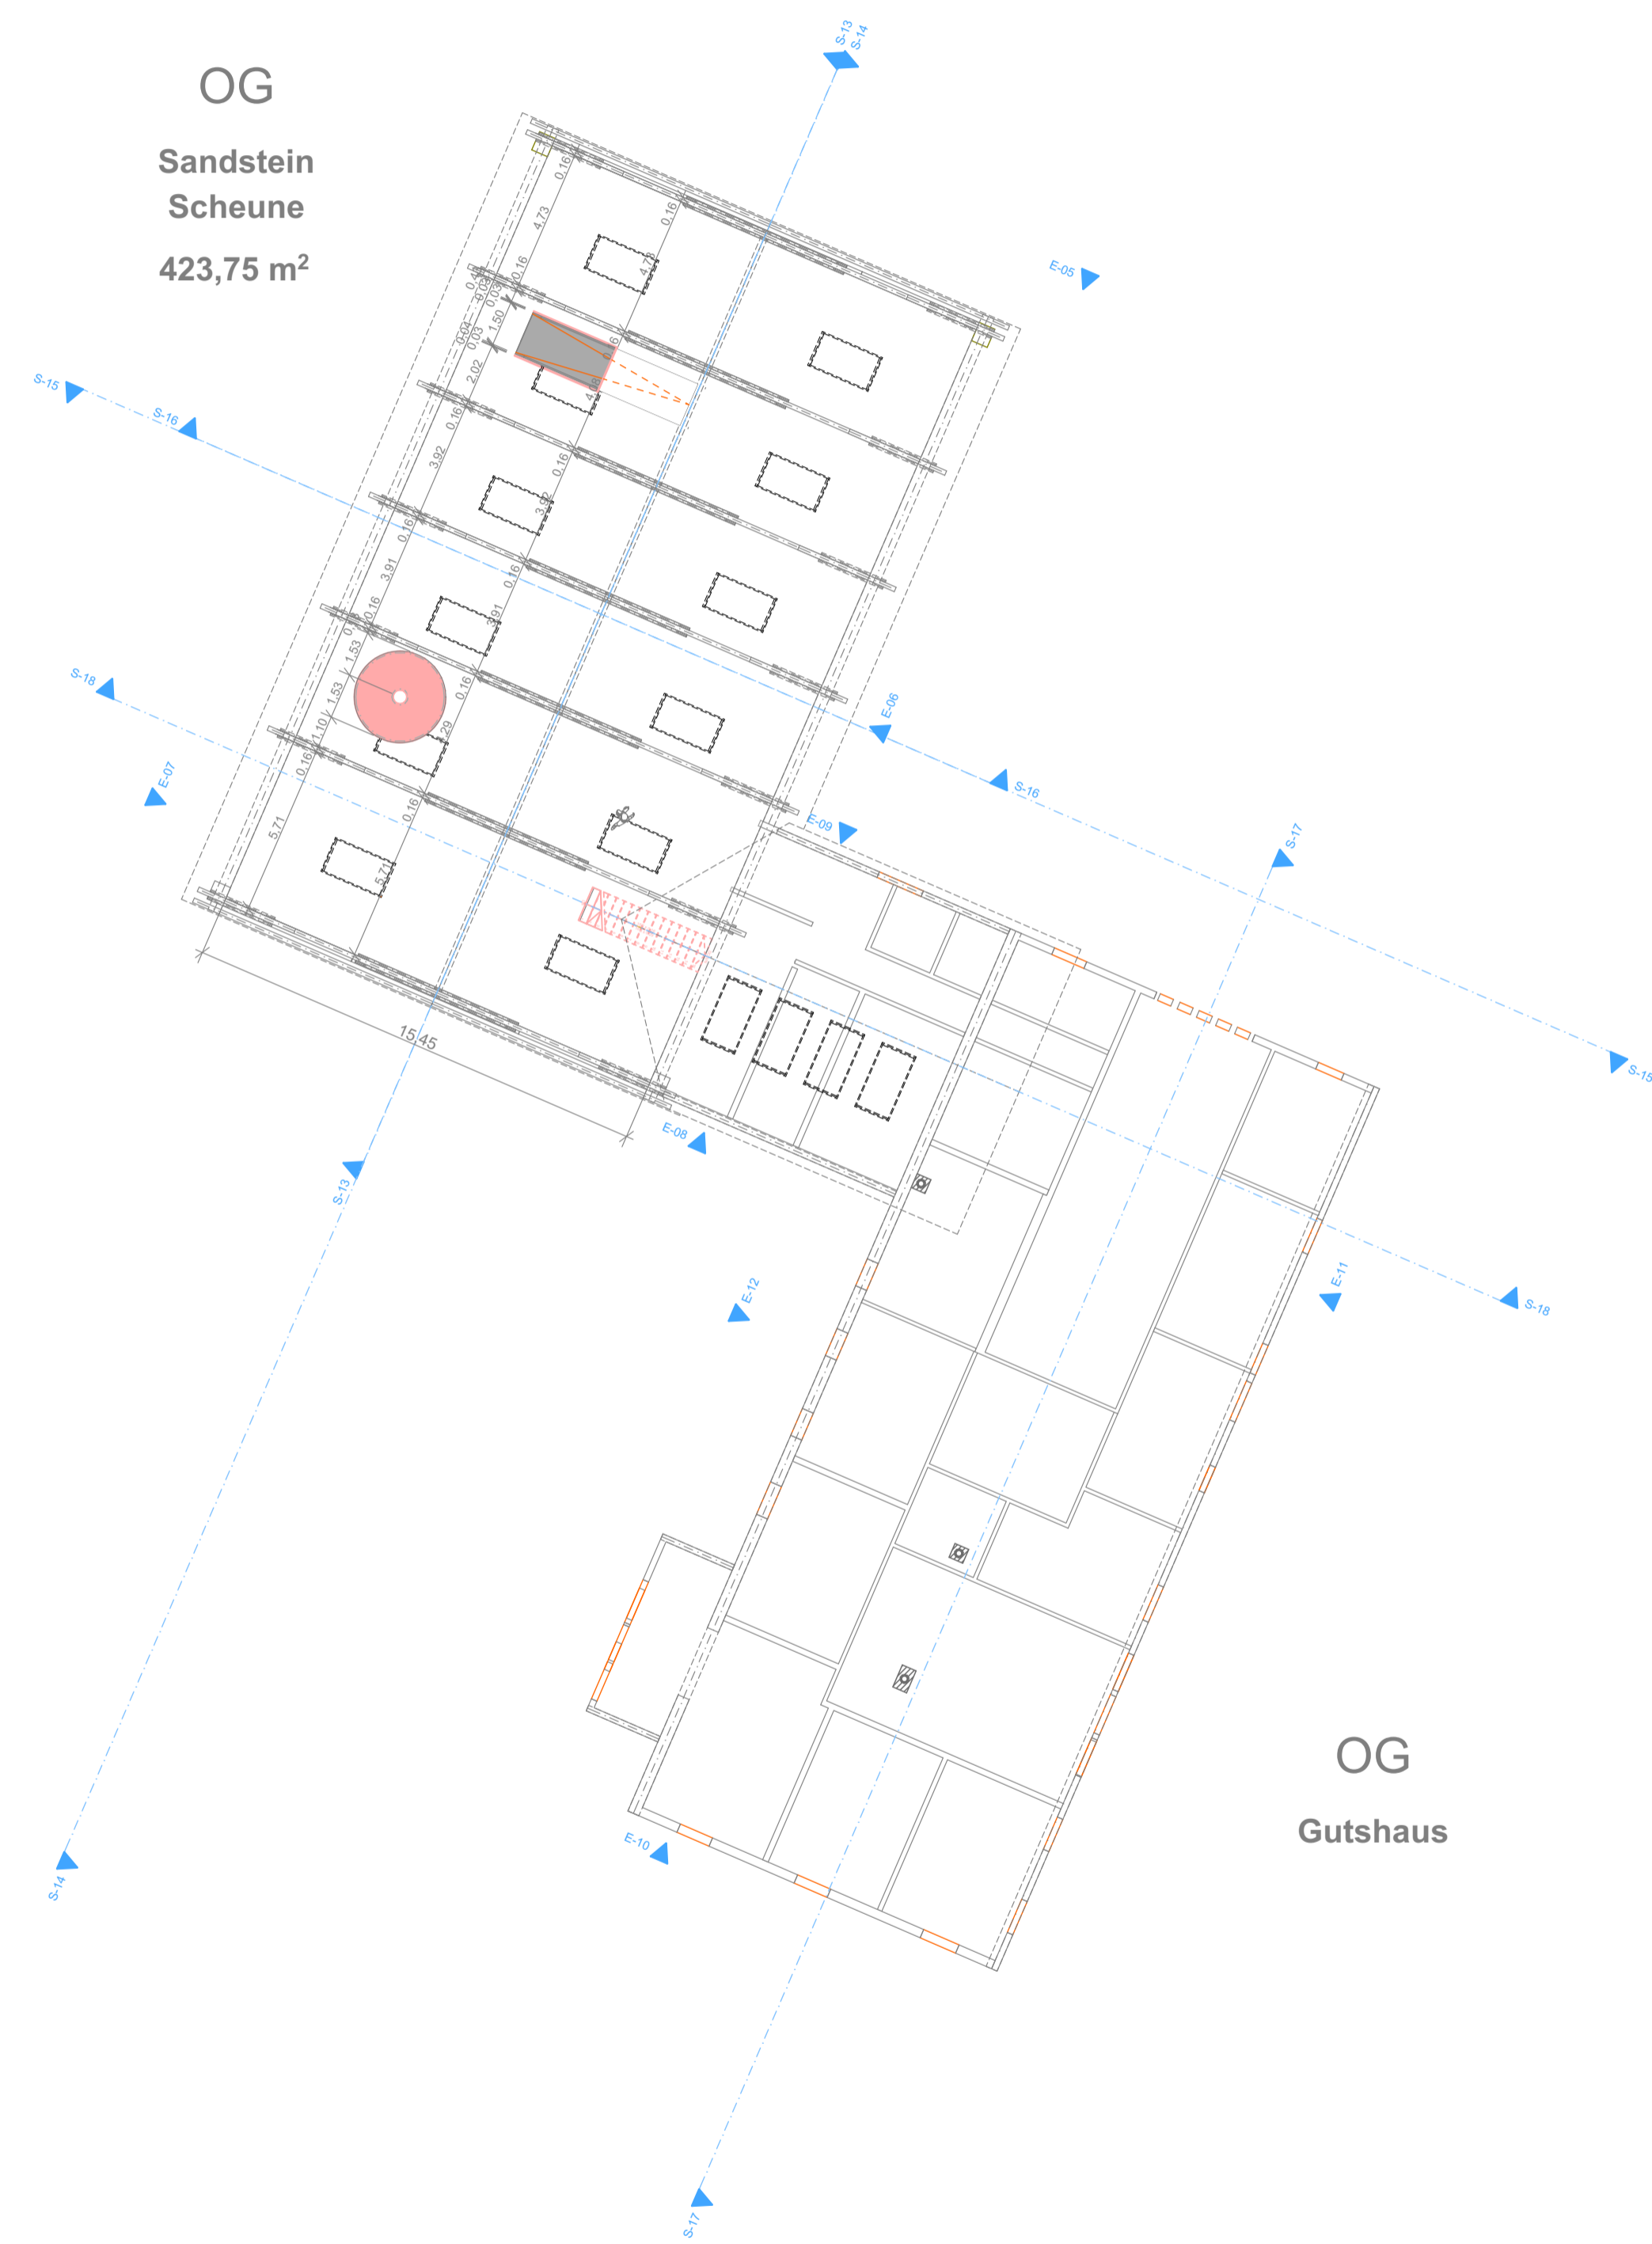

A.12.3
BAUVORHABEN :
 2x Neubau Adipostas REHA Zentrum
 2x Sanierung- und Nutzungs-Änderung Baudenkmal
 Gut Niederste Hülsberg, Weststr. 145, 58089 Hagen

OG (2)

ARCHITEKT DES BAUANTRAGES :
Bauvorlageberechtigter Entwurfsverfasser :
 Herr Dipl.-Ing. Wolfgang Wiliers / Architekt
 Fa. Wiliers Architekten, Ingenieure, Sachverständige
 Nöckestr. 37F / 44879 Bochum
 Tel.: 0234 - 93 76 70
 AKNW 16417

08.05.2023 gez. Dipl.-Ing. Wolfgang Wiliers

BAULEITUNG I GU	CAAD-Planung
SHG Ravita Projektbau GmbH Gerichtsstr. 25 58097 Hagen	Dipl.-Ing. Arch. Volker Goebel


08.05.2023 gez. Herr Dr. Thomas Schmidt-Hansen

EIGENTÜMER:
 Gut Niederste Hülsberg GmbH
 Gerichtsstr. 25
 58097 Hagen
 Herr Dr. Thomas Schmidt-Hansen
 Telefon: +49 23 31 - 98 18 18 0

08.05.2023 gez. Herr Dr. Thomas Schmidt-Hansen

A.12.3			
Mastab	Blattgröße	Datum	CAAD
1:200	890 x 630 mm	02.05.2023	Volker Goebel
<small> Dateien: REHA_Sanierung_und_Nutzungs_Änderung_Gut_Niederste_Huelsberg.dwg Plot: 1_Terrasse_HOZDraussig_Adipostas_REHA_Zentrum_ArchCAD_Drigne </small>			

2 OG Baudenkmal

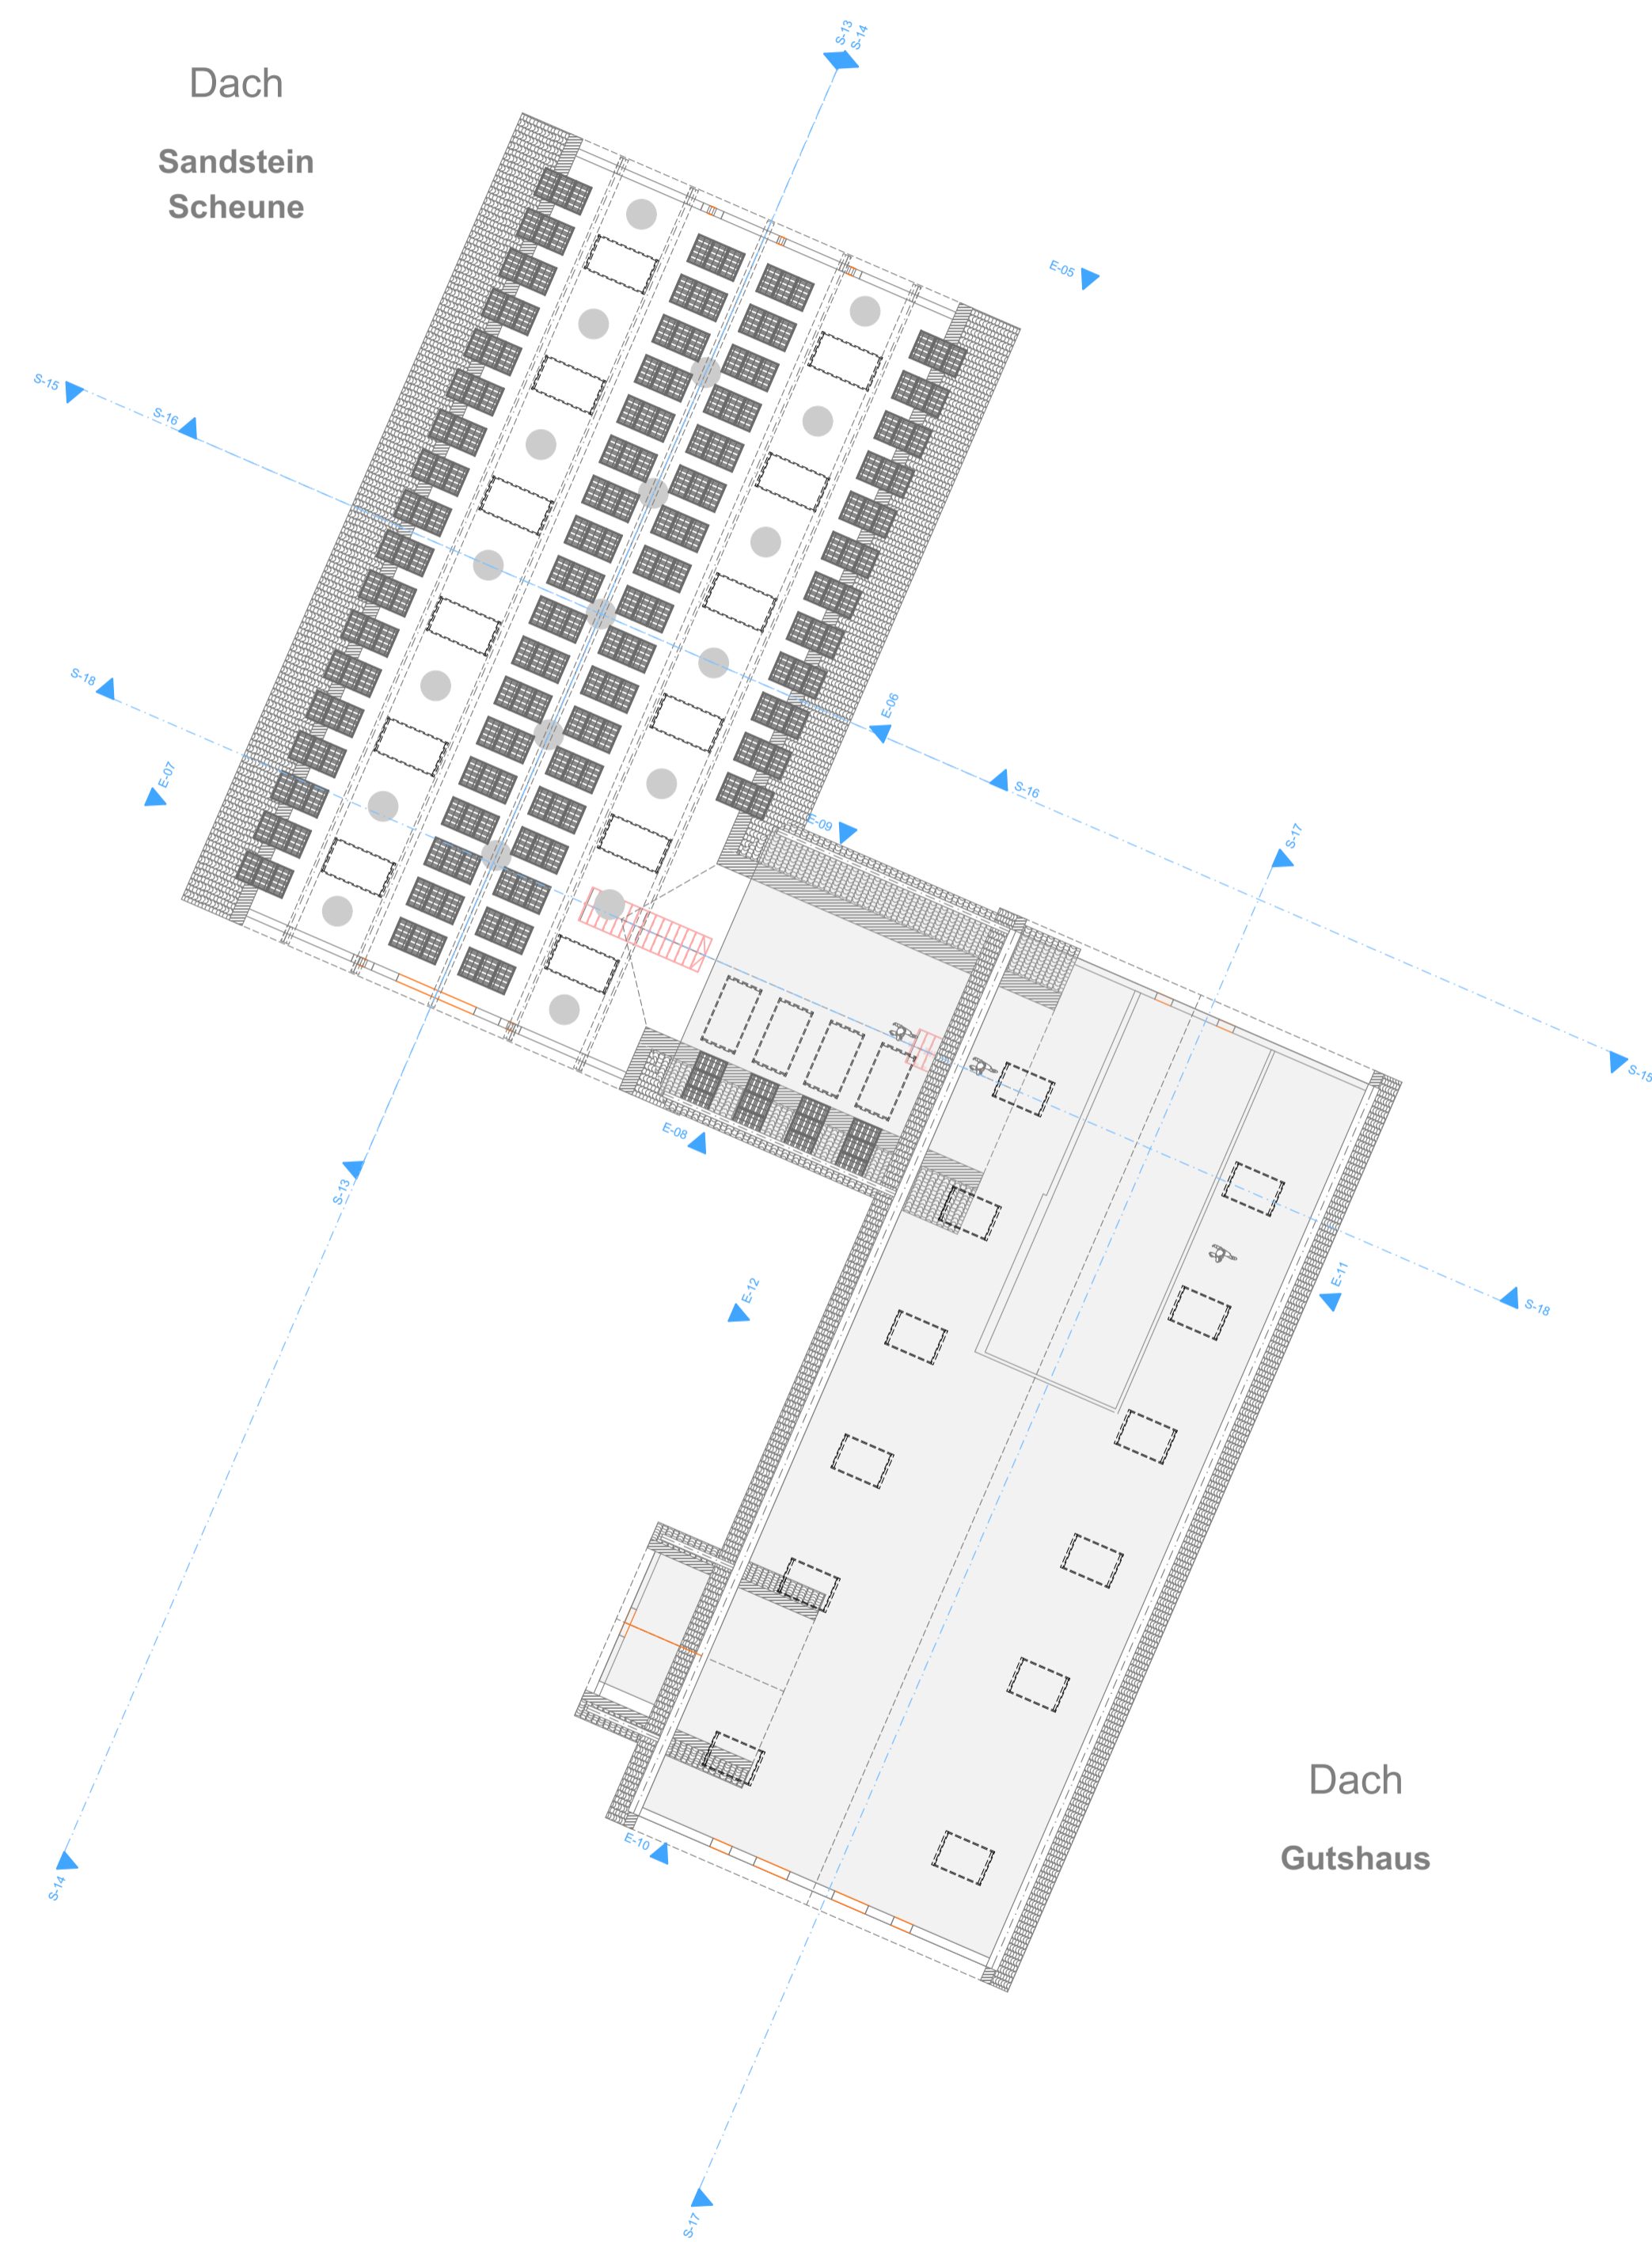

A.12.4
BAUVORHABEN :
 2x Neubau Adipostas REHA Zentrum
 2x Sanierung- und Nutzungs-Änderung Baudenkmal
 Gut Niederste Hülsberg, Weststr. 145, 58089 Hagen

OG (2)

ARCHITEKT DES BAUANTRAGES :
Bauvorlageberechtigter Entwurfsverfasser :
 Herr Dipl.-Ing. Wolfgang Wiliers / Architekt
 Fa. Wiliers Architekten, Ingenieure, Sachverständige
 Nöckestr. 37F / 44879 Bochum
 Tel.: 0234 - 93 76 70
 AKNW 16417

08.05.2023 gez. Dipl.-Ing. Wolfgang Wiliers

BAULEITUNG I GU	CAAD-Planung
SHG Ravita Projektbau GmbH Gerichtsstr. 25 58097 Hagen	Dipl.-Ing. Arch. Volker Goebel


08.05.2023 gez. Herr Dr. Thomas Schmidt-Hansen

EIGENTÜMER:
 Gut Niederste Hülsberg GmbH
 Gerichtsstr. 25
 58097 Hagen
 Herr Dr. Thomas Schmidt-Hansen
 Telefon: +49 23 31 - 98 18 18 0

08.05.2023 gez. Herr Dr. Thomas Schmidt-Hansen

A.12.4			
Maßstab	Blattgröße	Datum	CAAD
1:200	890 x 630 mm	02.05.2023	Volker Goebel
Dateiname: 0204_Sanierung_und_Nutzungs_Änderung_Baudenkmal			
Pfad: I:\Ternbau_HO\Dateien\Adipostas_REHA_Zentrum\ArchCAD_Drigne			

Dach Baudenkmal

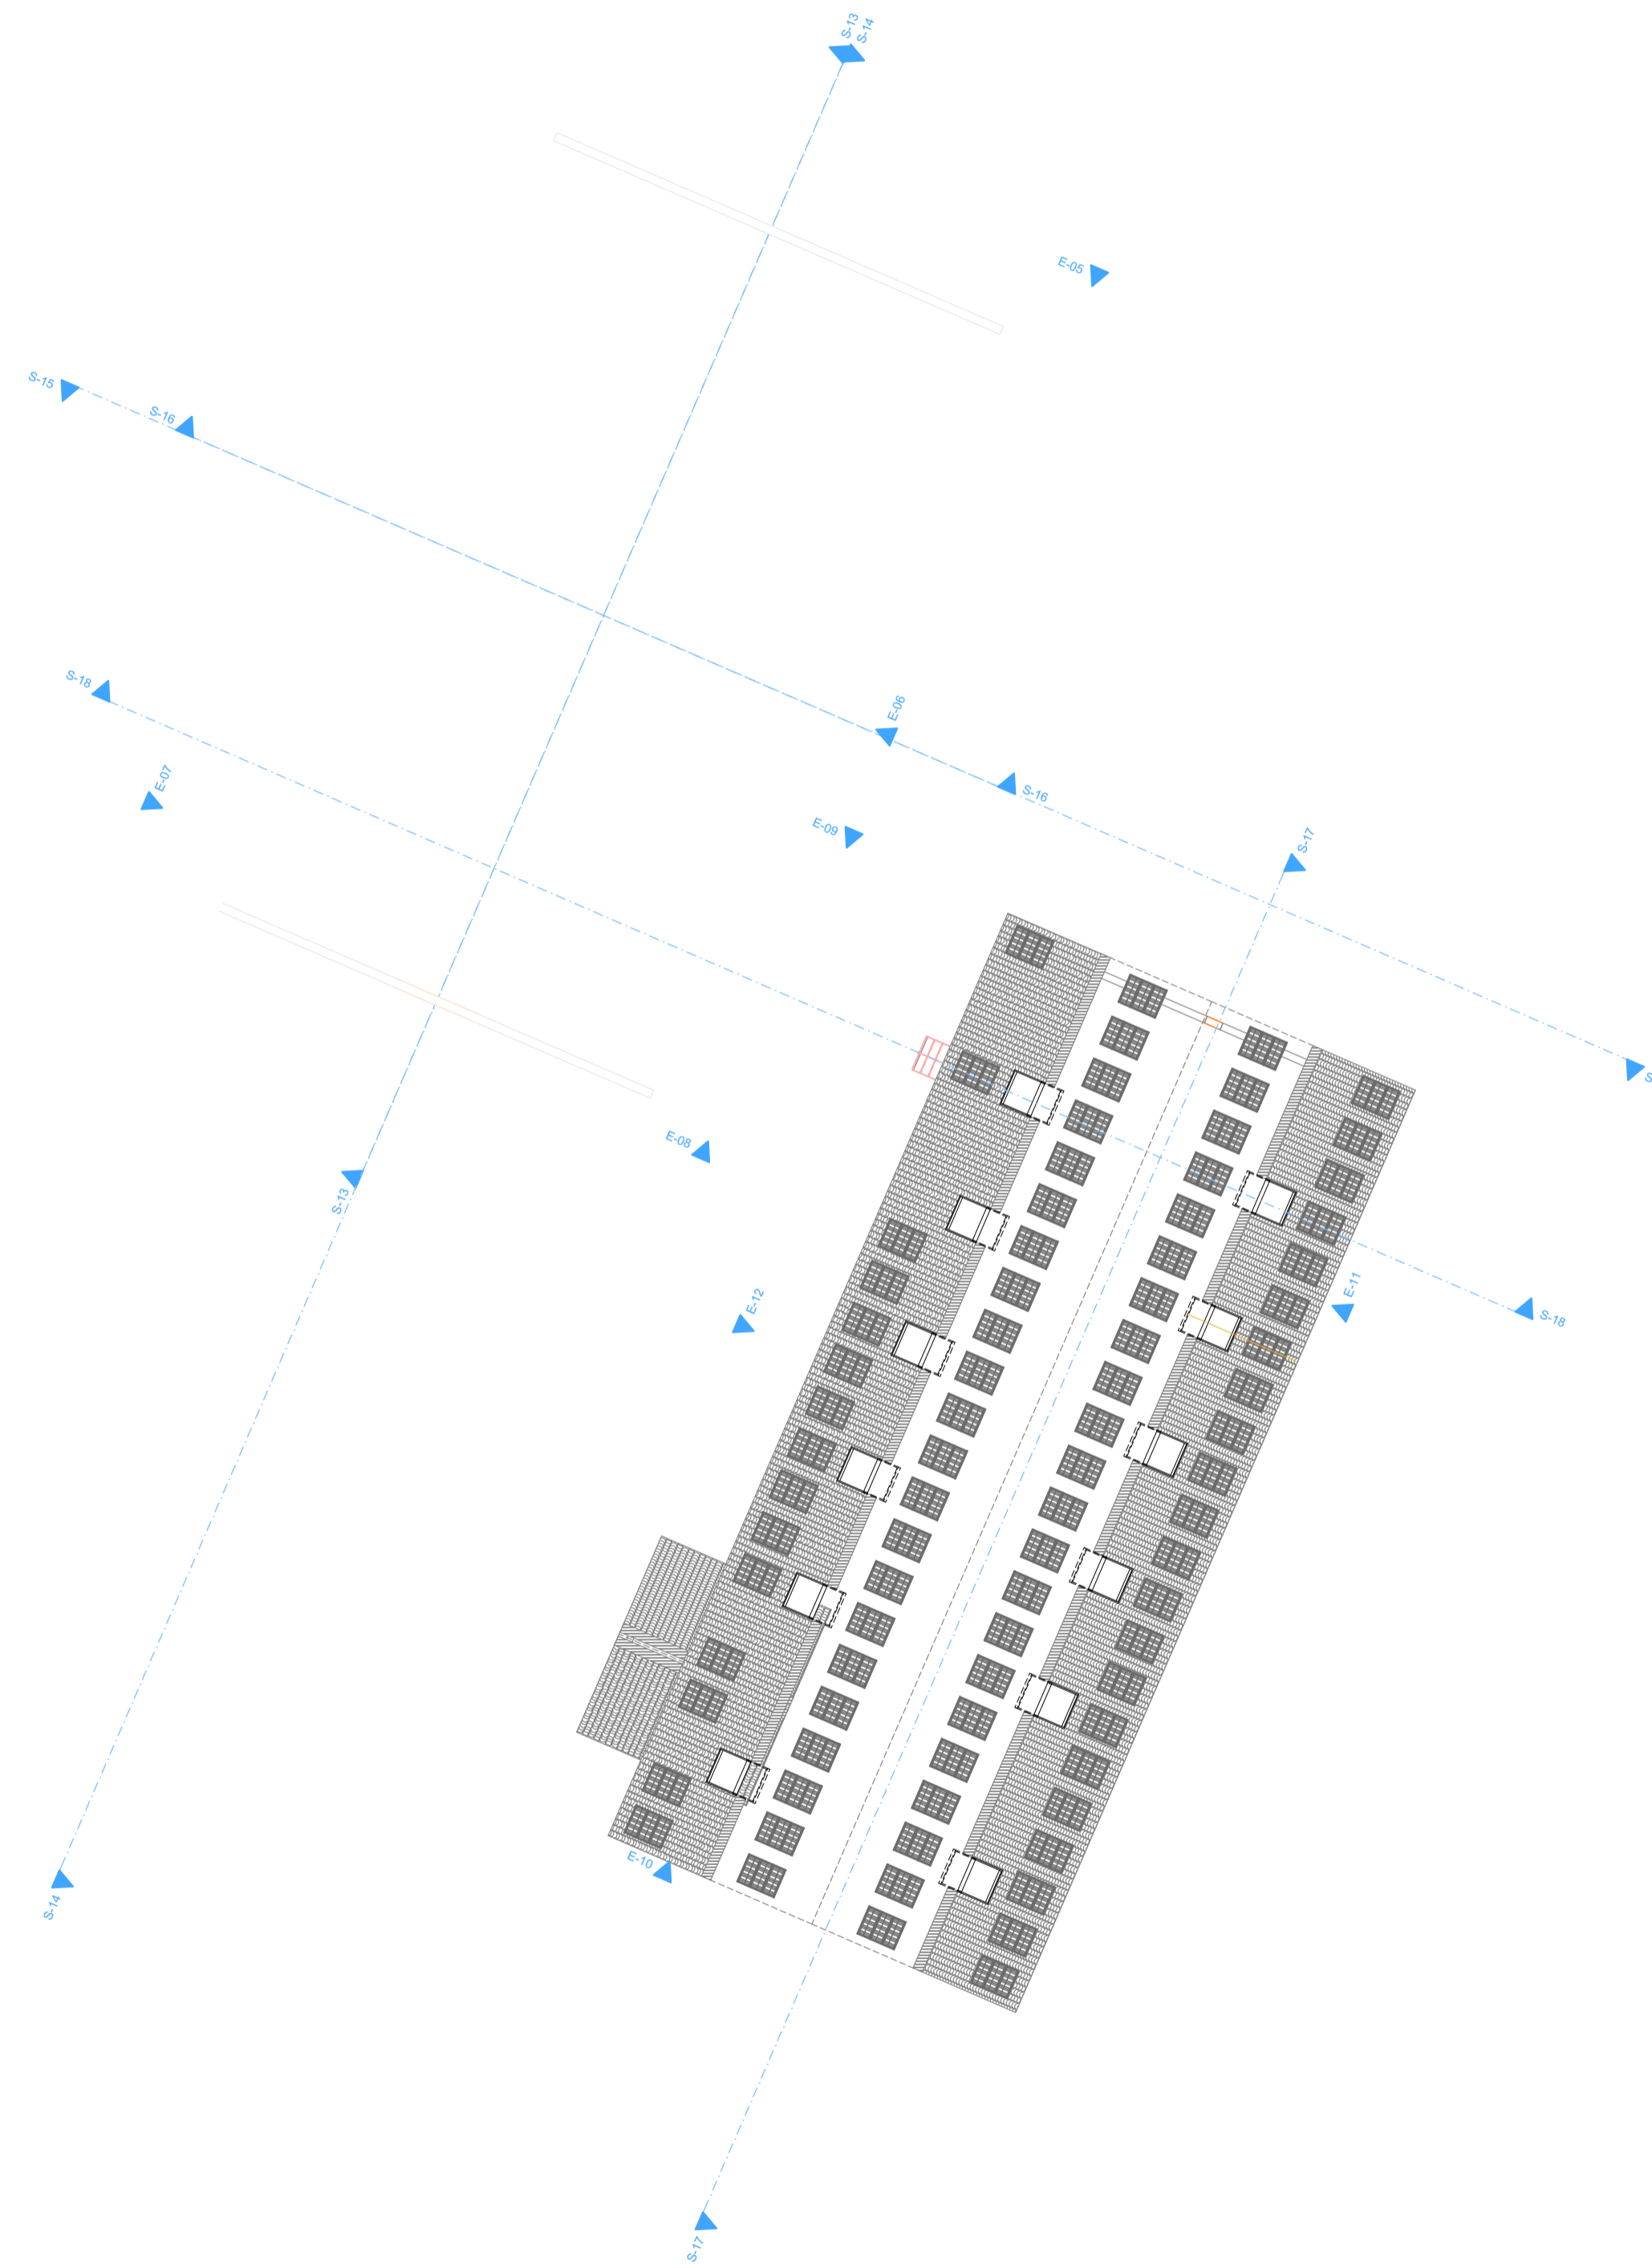

A.12.5

BAUVORHABEN :

2x Neubau Adipositas REHA Zentrum
 2x Sanierung- und Nutzungs-Änderung Baudenkmal
 Gut Niederste Hülsberg, Weststr. 145, 58089 Hagen

OG (4)

ARCHITEKT DES BAUANTRAGES :

Bauvorlageberechtigter Entwurfsverfasser :
 Herr Dipl.-Ing. Wolfgang Willers / Architekt
 Fa. Willers Architekten, Ingenieure, Sachverständige
 Nöckestr. 37F / 44879 Bochum
 Tel.: 0234 - 93 76 70

AKNW 16417

08.05.2023 gez. Dipl.-Ing. Wolfgang Willers

BAULEITUNG I GU

SHG Ravita Projektbau GmbH
 Gerichtsstr. 25
 58097 Hagen

CAAD-Planung

Dipl.-Ing. Arch.
 Volker Goebel

08.05.2023 gez. Herr Dr. Thomas Schmidt-Hansen

EIGENTÜMER:

Gut Niederste Hülsberg GmbH
 Gerichtsstr. 25
 58097 Hagen

Herr Dr. Thomas Schmidt-Hansen

Telefon: +49 23 31 - 98 18 18 0

08.05.2023 gez. Herr Dr. Thomas Schmidt-Hansen

A.12.5

Maßstab	Blattgröße	Datum	CAAD
1:200	890 x 630 mm	02.05.2023	Volker Goebel
<small> Dateiname: REHA_Sanierung_und_Nutzungs_Änderung_Baudenkmal Pfad: I:\Ternbau_HOZ\Bauplan\Adipositas_REHA_Zentrum\ArchCAD_Driginal </small>			

Ost Ansicht


Ansicht 11



A.12.6			
BAUVORHABEN :			
2x Neubau Adipositas REHA Zentrum			
2x Sanierung- und Nutzungs-Änderung Baudenkmal			
Gut Niederste Hülsberg, Weststr. 145, 58089 Hagen			
Elevation			
ARCHITEKT DES BAUANTRAGES :			
Baufvorlageberechtigter Entwurfsverfasser :			
Herr Dipl.-Ing. Wolfgang Wiliers / Architekt			
Fa. Wiliers Architekten, Ingenieure, Sachverständige			
Nöckerstr. 37F / 44879 Bochum			
Tel.: 0234 - 93 76 70			
AKNW 16417			
08.05.2023 gez. Dipl.-Ing. Wolfgang Wiliers			
BAULEITUNG I GU		CAAD-Planung	
SHG Ravita Projektbau GmbH		Dipl.-Ing. Arch.	
Gerichtsstr. 25		Volker Goebel	
58097 Hagen			
08.05.2023 gez. Herr Dr. Thomas Schmidt-Hansen			
EIGENTÜMER:			
Gut Niederste Hülsberg GmbH			
Gerichtsstr. 25			
58097 Hagen			
Herr Dr. Thomas Schmidt-Hansen			
Telefon: +49 23 31 - 98 18 18 0			
08.05.2023 gez. Herr Dr. Thomas Schmidt-Hansen			
A.12.6			
Maßstab	Blattgröße	Datum	CAAD
1:100	890 x 630 mm	02.05.2023	Volker Goebel
Dateiname: REHA Sanierung und Neubaueinr. Gut Niederste Hülsberg.dgn			
Pfad: I:\Ternbau_HO\Drawings\Adipositas REHA_Zentrum\ArchCAD_Drigne			

West Ansicht

Ansicht 07

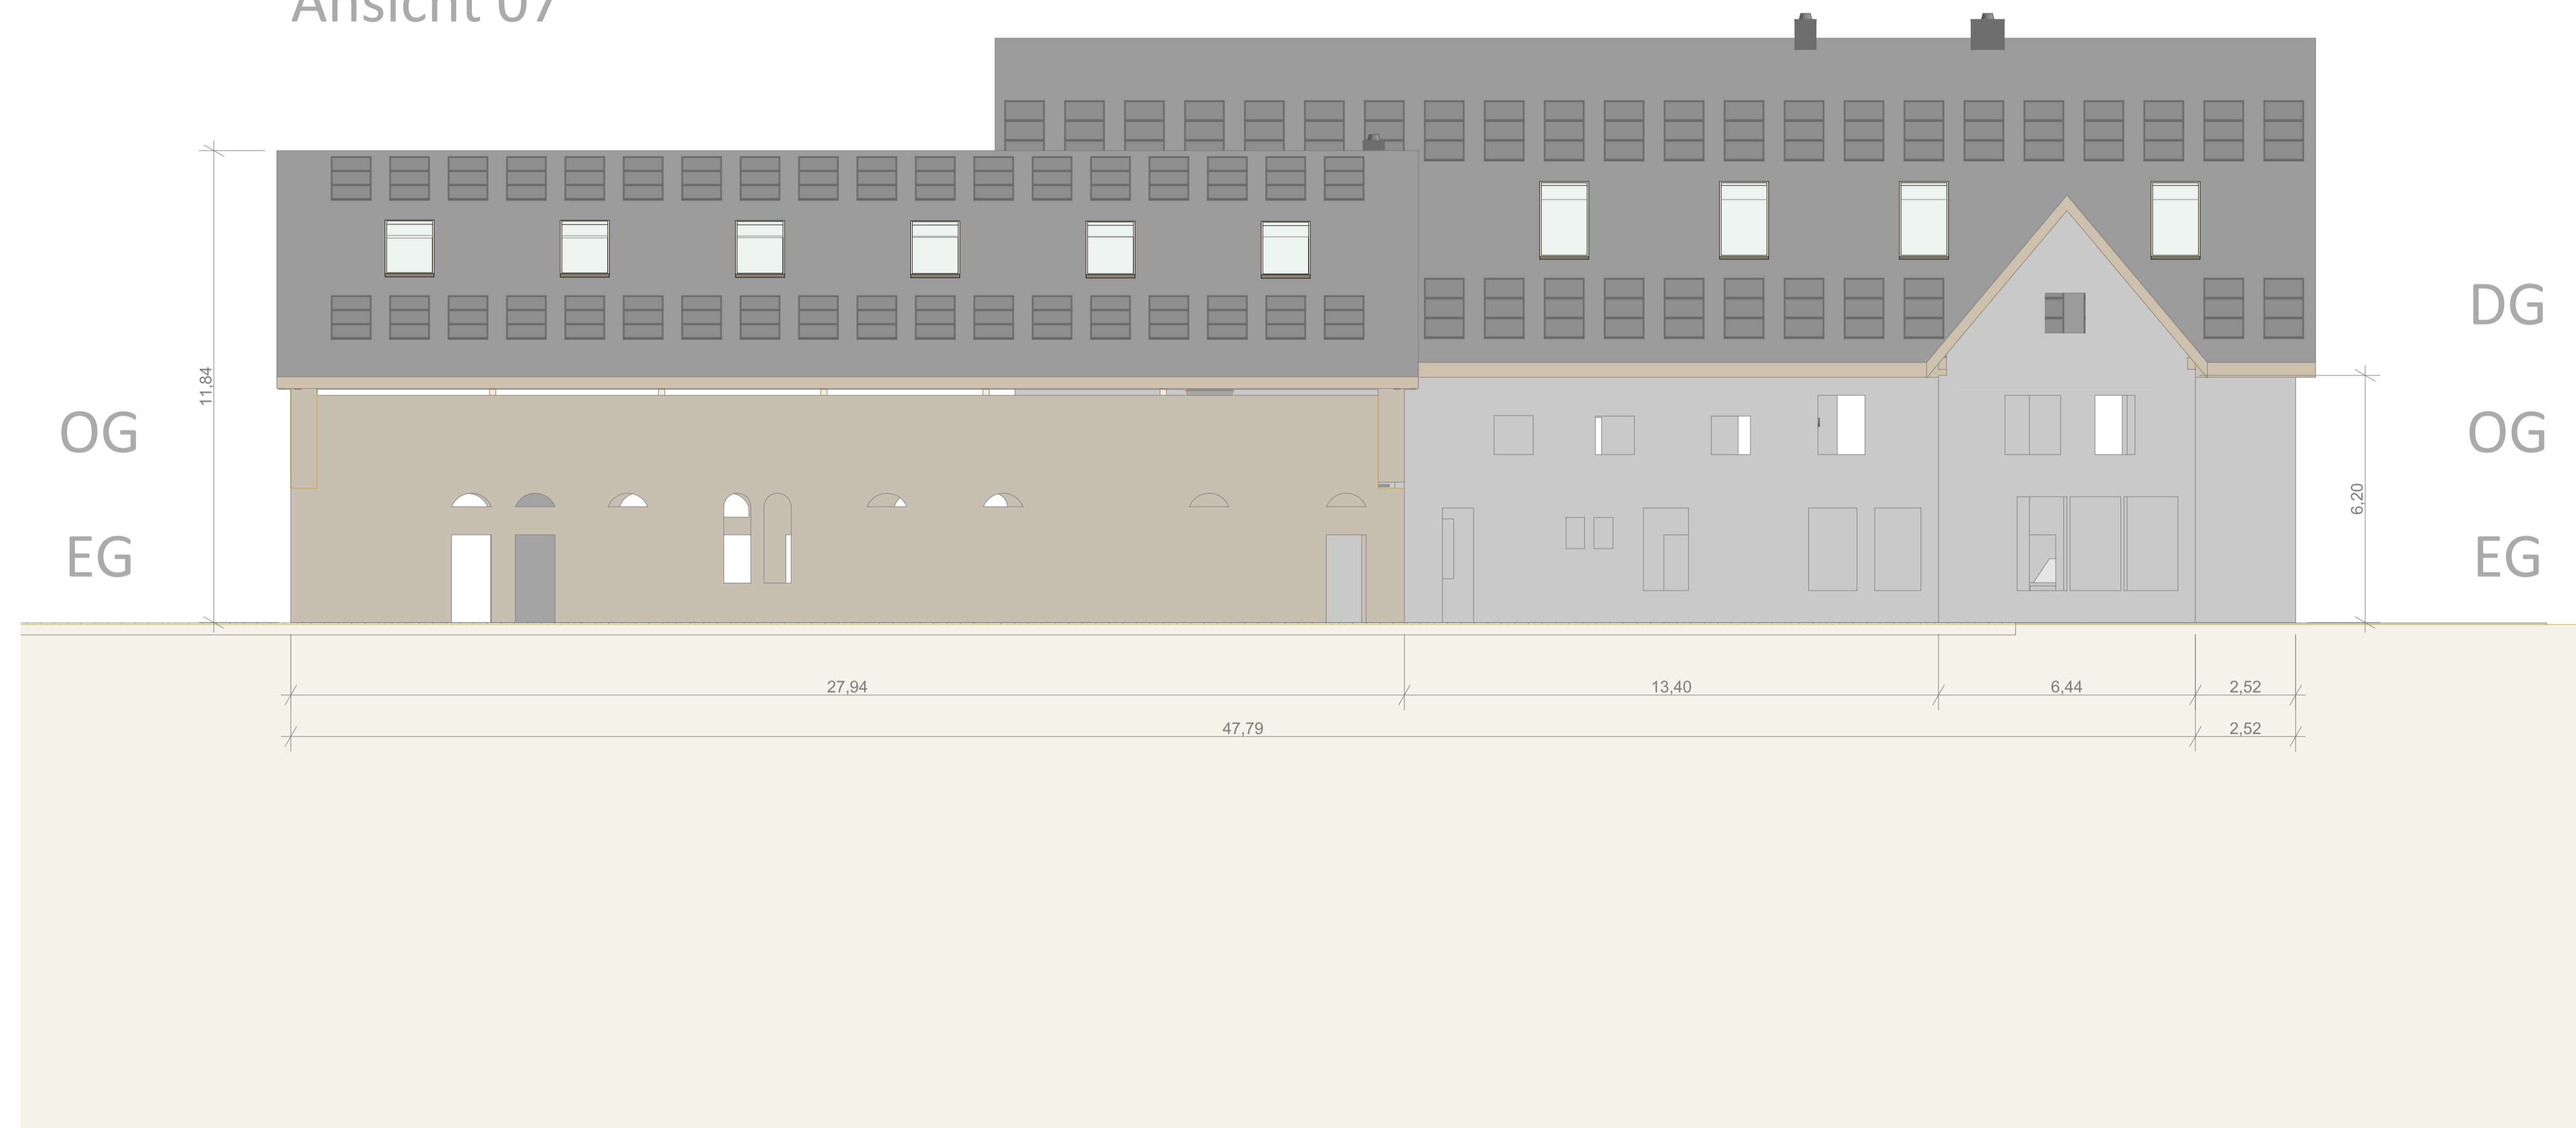

A.12.7

BAUVORHABEN :
 2x Neubau Adipositas REHA Zentrum
 2x Sanierung- und Nutzungs-Änderung Baudenkmal
 Gut Niederste Hülsberg, Weststr. 145, 58089 Hagen

Elevation

ARCHITEKT DES BAUANTRAGES :
Bauvorlageberechtigter Entwurfsverfasser :
 Herr Dipl.-Ing. Wolfgang Willers / Architekt
 Fa. Willers Architekten, Ingenieure, Sachverständige
 Nöckerstr. 37F / 44879 Bochum
 Tel.: 0234 - 93 76 70
 AKNW 16417

08.05.2023 gez. Dipl.-Ing. Wolfgang Willers
BAULEITUNG I GU **CAAD-Planung**
 SHG Ravita Projektbau GmbH Dipl.-Ing. Arch.
 Gerichtsstr. 25 Volker Goebel
 58097 Hagen

08.05.2023 gez. Herr Dr. Thomas Schmidt-Hansen
EIGENTÜMER:
 Gut Niederste Hülsberg GmbH
 Gerichtsstr. 25
 58097 Hagen
 Herr Dr. Thomas Schmidt-Hansen
 Telefon: +49 23 31 - 98 18 18 0

08.05.2023 gez. Herr Dr. Thomas Schmidt-Hansen

A.12.7

Maststab	Blattgröße	Datum	CAAD
1:100	890 x 630 mm	02.05.2023	Volker Goebel
<small> Datum: 02.05.2023, 14:00:00 Projekt: 1_Ternbau_HOZ/Quadrat/Adipositas REHA_Zentrum/ArchCAD_Drigne </small>			

Nord Ansicht

Ansicht 05



A.12.8

BAUVORHABEN :
 2x Neubau Adipositas REHA Zentrum
 2x Sanierung- und Nutzungs-Änderung Baudenkmal
 Gut Niederste Hülsberg, Weststr. 145, 58089 Hagen

Elevation

ARCHITEKT DES BAUANTRAGES :
Bauvorlageberechtigter Entwurfsverfasser :
 Herr Dipl.-Ing. Wolfgang Wiliers / Architekt
 Fa. Wiliers Architekten, Ingenieure, Sachverständige
 Nöckestr. 37F / 44879 Bochum
 Tel.: 0234 - 93 76 70
 AKNW 16417
 08.05.2023 gez. Dipl.-Ing. Wolfgang Wiliers

BAULEITUNG I GU **CAAD-Planung**
 SHG Ravita Projektbau GmbH Dipl.-Ing. Arch.
 Gerichtsstr. 25 Volker Goebel
 58097 Hagen

08.05.2023 gez. Herr Dr. Thomas Schmidt-Hansen


EIGENTÜMER:
 Gut Niederste Hülsberg GmbH
 Gerichtsstr. 25
 58097 Hagen
 Herr Dr. Thomas Schmidt-Hansen
 Telefon: +49 23 31 - 98 18 18 0
 08.05.2023 gez. Herr Dr. Thomas Schmidt-Hansen

A.12.8

Maßstab	Blattgröße	Datum	CAAD
1:100	890 x 630 mm	02.05.2023	Volker Goebel
<small> Datum: 02.05.2023, 14:00:00, Projekt: 02.05.2023, 14:00:00 Blatt: 1. Teilbau HO/Daunsp/Adipositas REHA-Zentrum/CAAD-Dringst </small>			

Schnitt 13

Schnitt 13

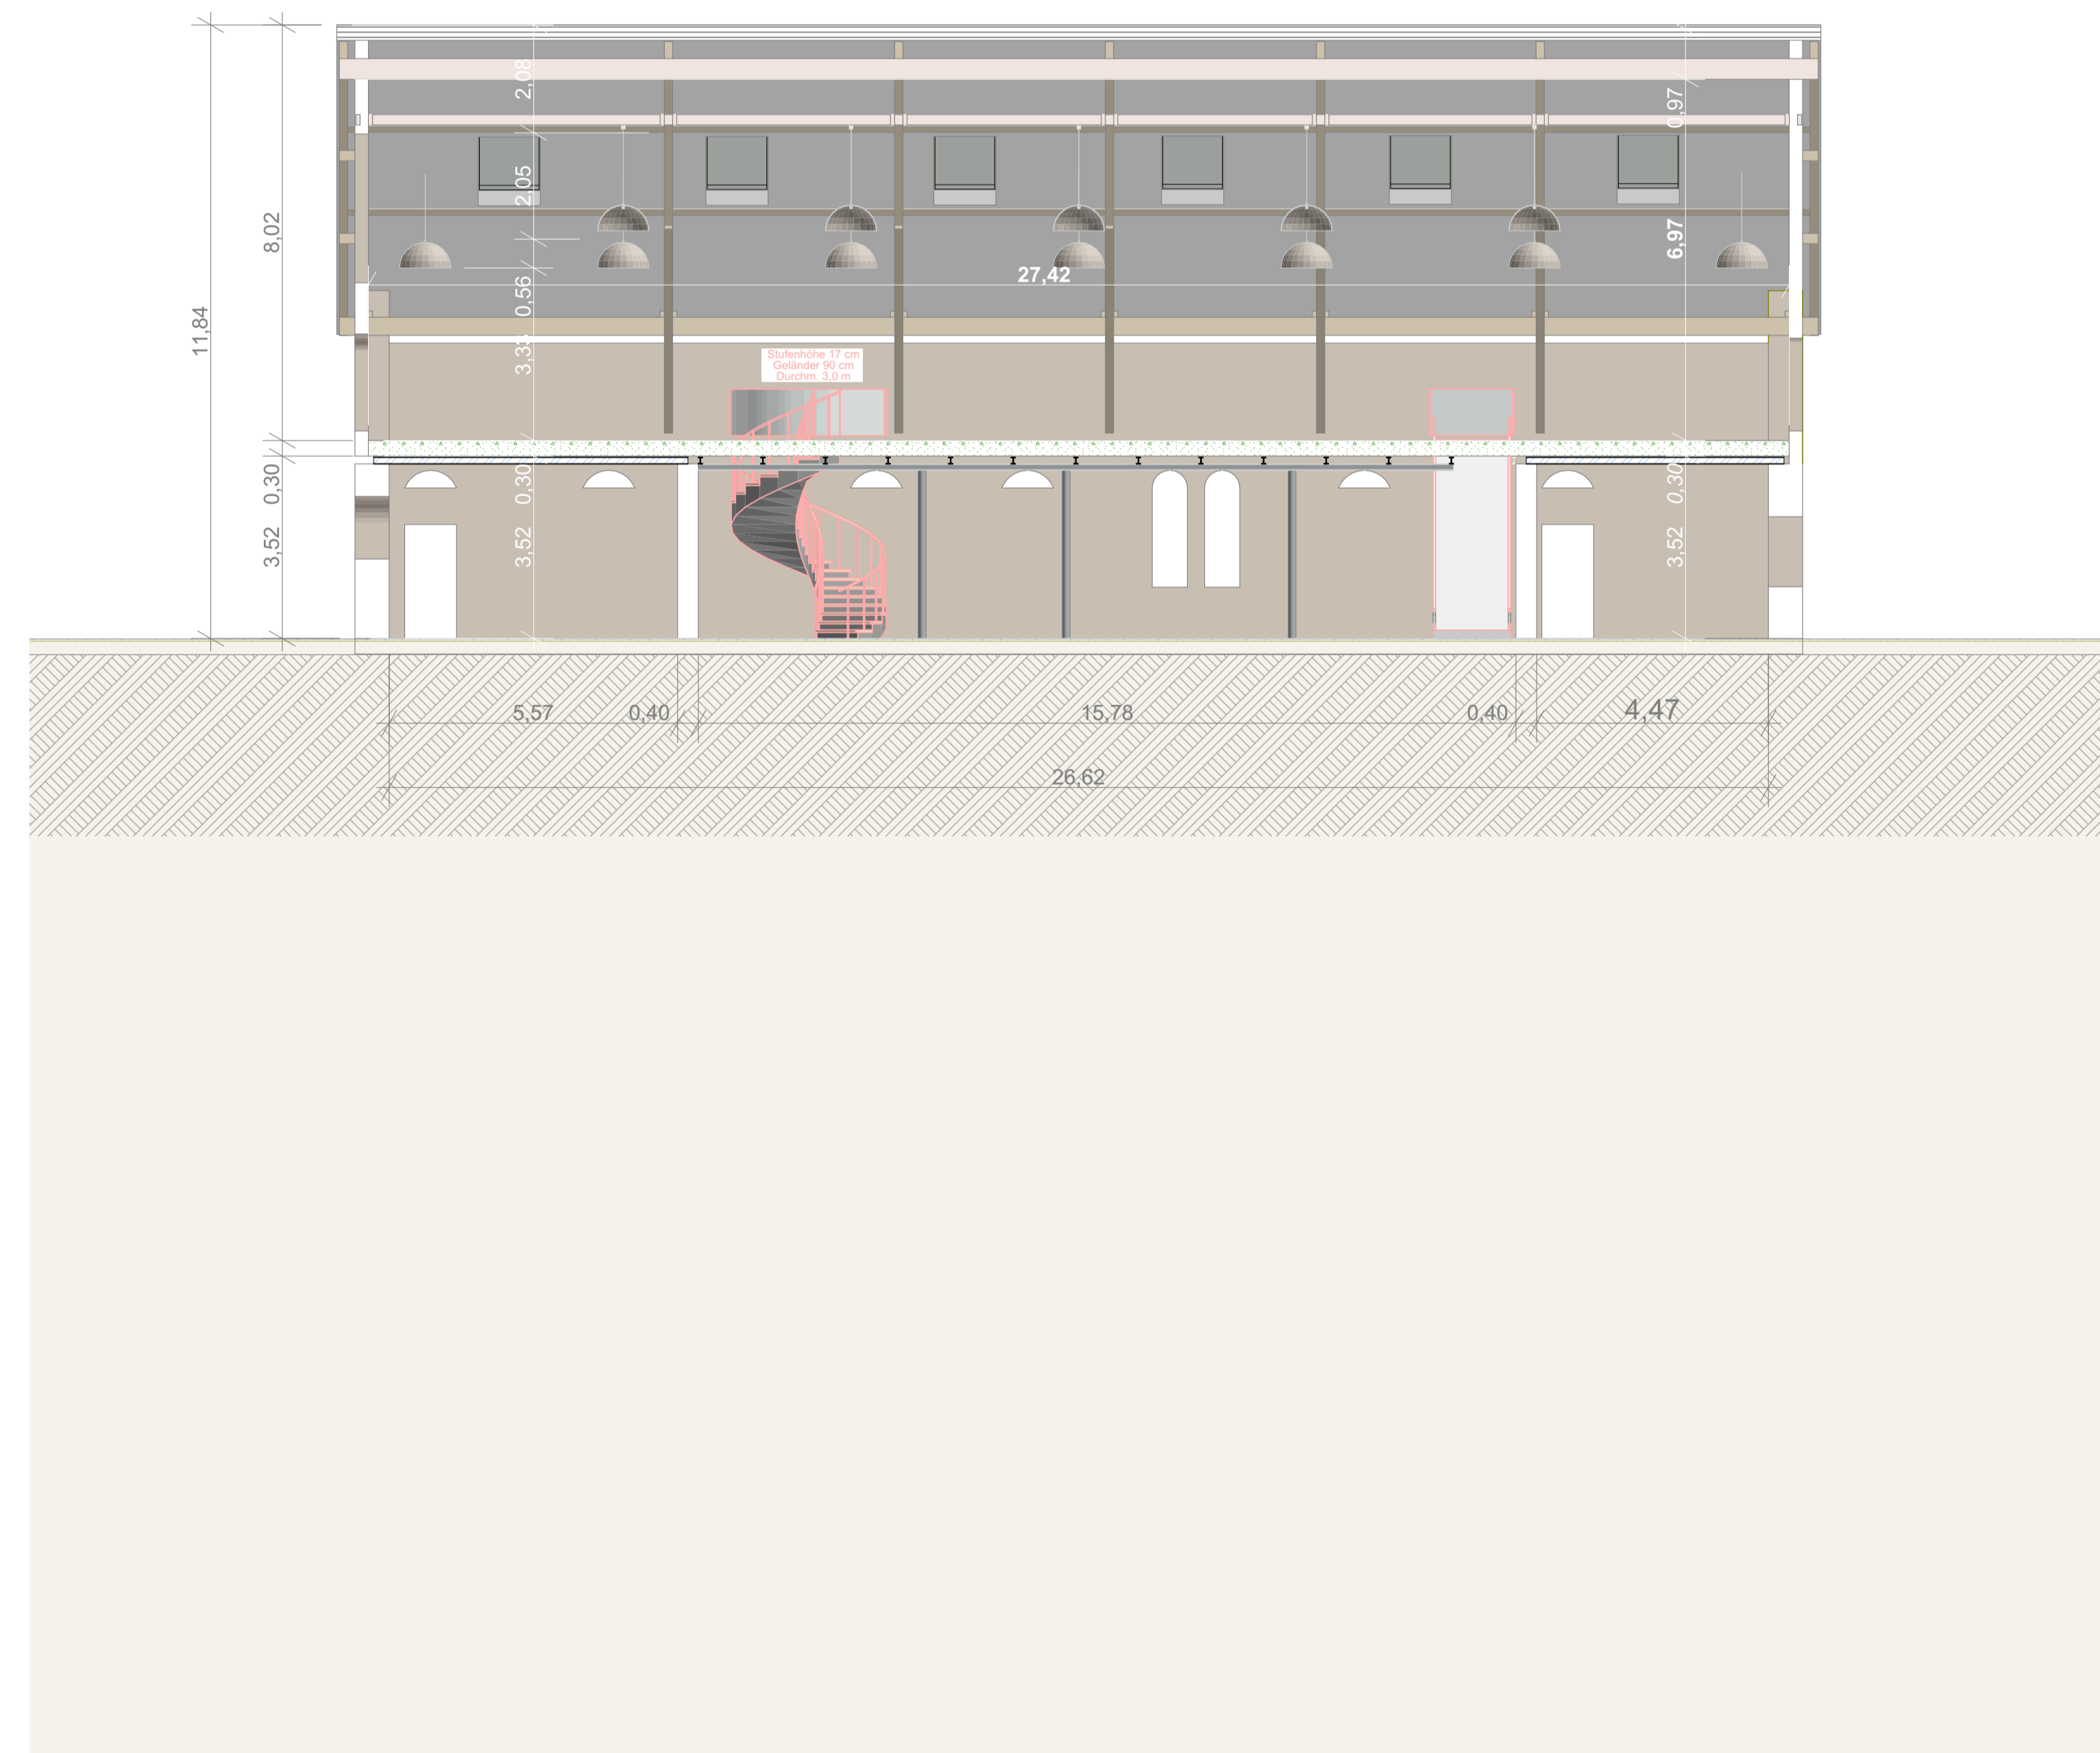

A.12.9

BAUVORHABEN :

2x Neubau Adipostas REHA Zentrum
 2x Sanierungs- und Nutzungs-Änderung Baudenkmal
 Gut Niederste Hülsberg, Weststr. 145, 58089 Hagen

Building Section

ARCHITEKT DES BAUANTRAGES :

Bauvorlageberechtigter Entwurfsverfasser :
 Herr Dipl.-Ing. Wolfgang Wiliers / Architekt
 Fa. Wiliers Architekten, Ingenieure, Sachverständige
 Nöckestr. 37F / 44879 Bochum
 Tel.: 0234 - 93 76 70

AKNW 16417

08.05.2023 gez. Dipl.-Ing. Wolfgang Wiliers

BAULEITUNG I GU

SHG Ravita Projektbau GmbH
 Gerichtsstr. 25
 58097 Hagen

CAAD-Planung

Dipl.-Ing. Arch.
 Volker Goebel

08.05.2023 gez. Herr Dr. Thomas Schmidt-Hansen

EIGENTÜMER:

Gut Niederste Hülsberg GmbH
 Gerichtsstr. 25
 58097 Hagen
 Herr Dr. Thomas Schmidt-Hansen
 Telefon: +49 23 31 - 98 18 18 0


08.05.2023 gez. Herr Dr. Thomas Schmidt-Hansen

A.12.9

Maßstab	Blattgröße	Datum	CAAD
1:100	890 x 630 mm	02.05.2023	Volker Goebel
<small> Eigentümer: REHA Sanierung und Neubau des REHA Zentrums Hagen Plan: 1. Teilbau HO/Daustag/Adipostas REHA Zentrum/ArchCAD/Dringel </small>			

Schnitt 14

Schnitt 14

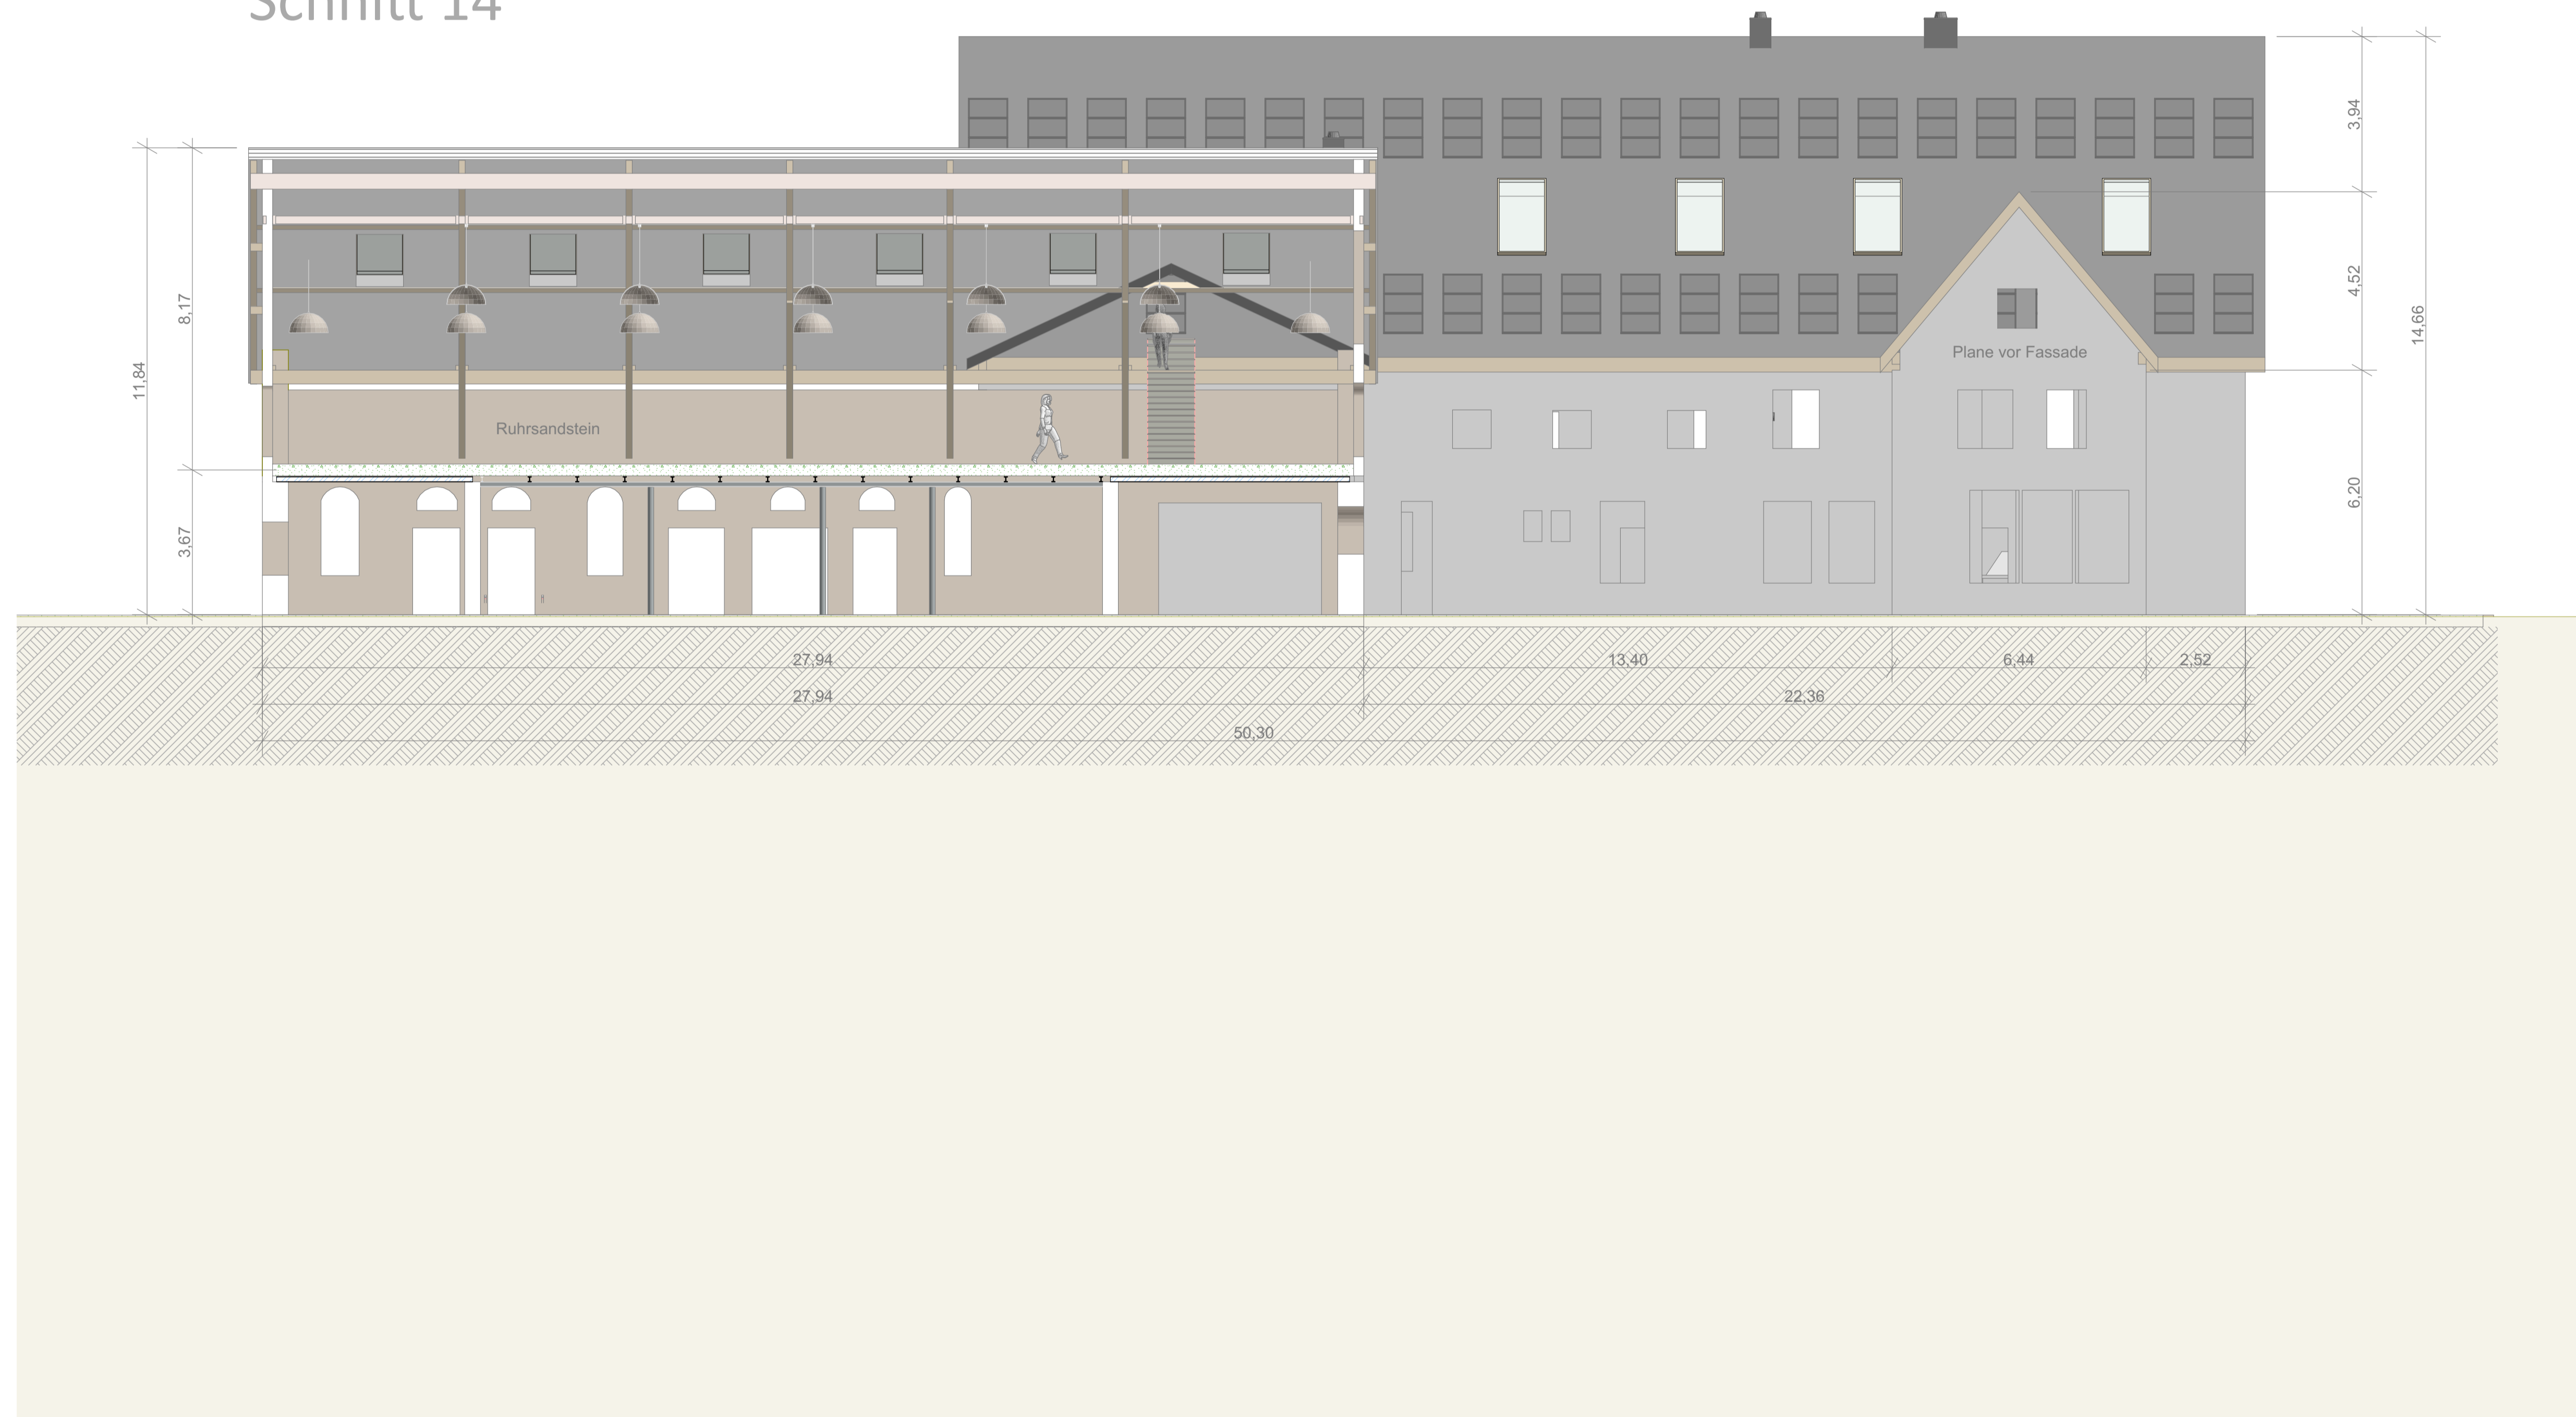

A.12.10

BAUVORHABEN :

2x Neubau Adipositas REHA Zentrum
 2x Sanierungs- und Nutzungs-Änderung Baudenkmal
 Gut Niederste Hülsberg, Weststr. 145, 58089 Hagen

Building Section

ARCHITEKT DES BAUANTRAGES :

Bauvorlageberechtigter Entwurfsverfasser :
 Herr Dipl.-Ing. Wolfgang Willers / Architekt
 Fa. Willers Architekten, Ingenieure, Sachverständige
 Nöckerstr. 37F / 44879 Bochum
 Tel.: 0234 - 93 76 70

AKNW 16417

08.05.2023 gez. Dipl.-Ing. Wolfgang Willers

BAULEITUNG I GU

SHG Ravita Projektbau GmbH
 Gerichtsstr. 25
 58097 Hagen

CAAD-Planung

Dipl.-Ing. Arch.
 Volker Goebel

08.05.2023 gez. Herr Dr. Thomas Schmidt-Hansen

EIGENTÜMER:

Gut Niederste Hülsberg GmbH
 Gerichtsstr. 25
 58097 Hagen

Herr Dr. Thomas Schmidt-Hansen


Telefon: +49 23 31 - 98 18 18 0

08.05.2023 gez. Herr Dr. Thomas Schmidt-Hansen

A.12.10

Mastab	Blattgröße	Datum	CAAD
1:100	890 x 630 mm	02.05.2023	Volker Goebel
<small> Datum: 02.05.2023, 14:00 Uhr Projekt: 1. Teilbau HO/DA/Anp/Adipositas REHA-Zentrum/ArchCAD-Digital </small>			

Schnitt 15

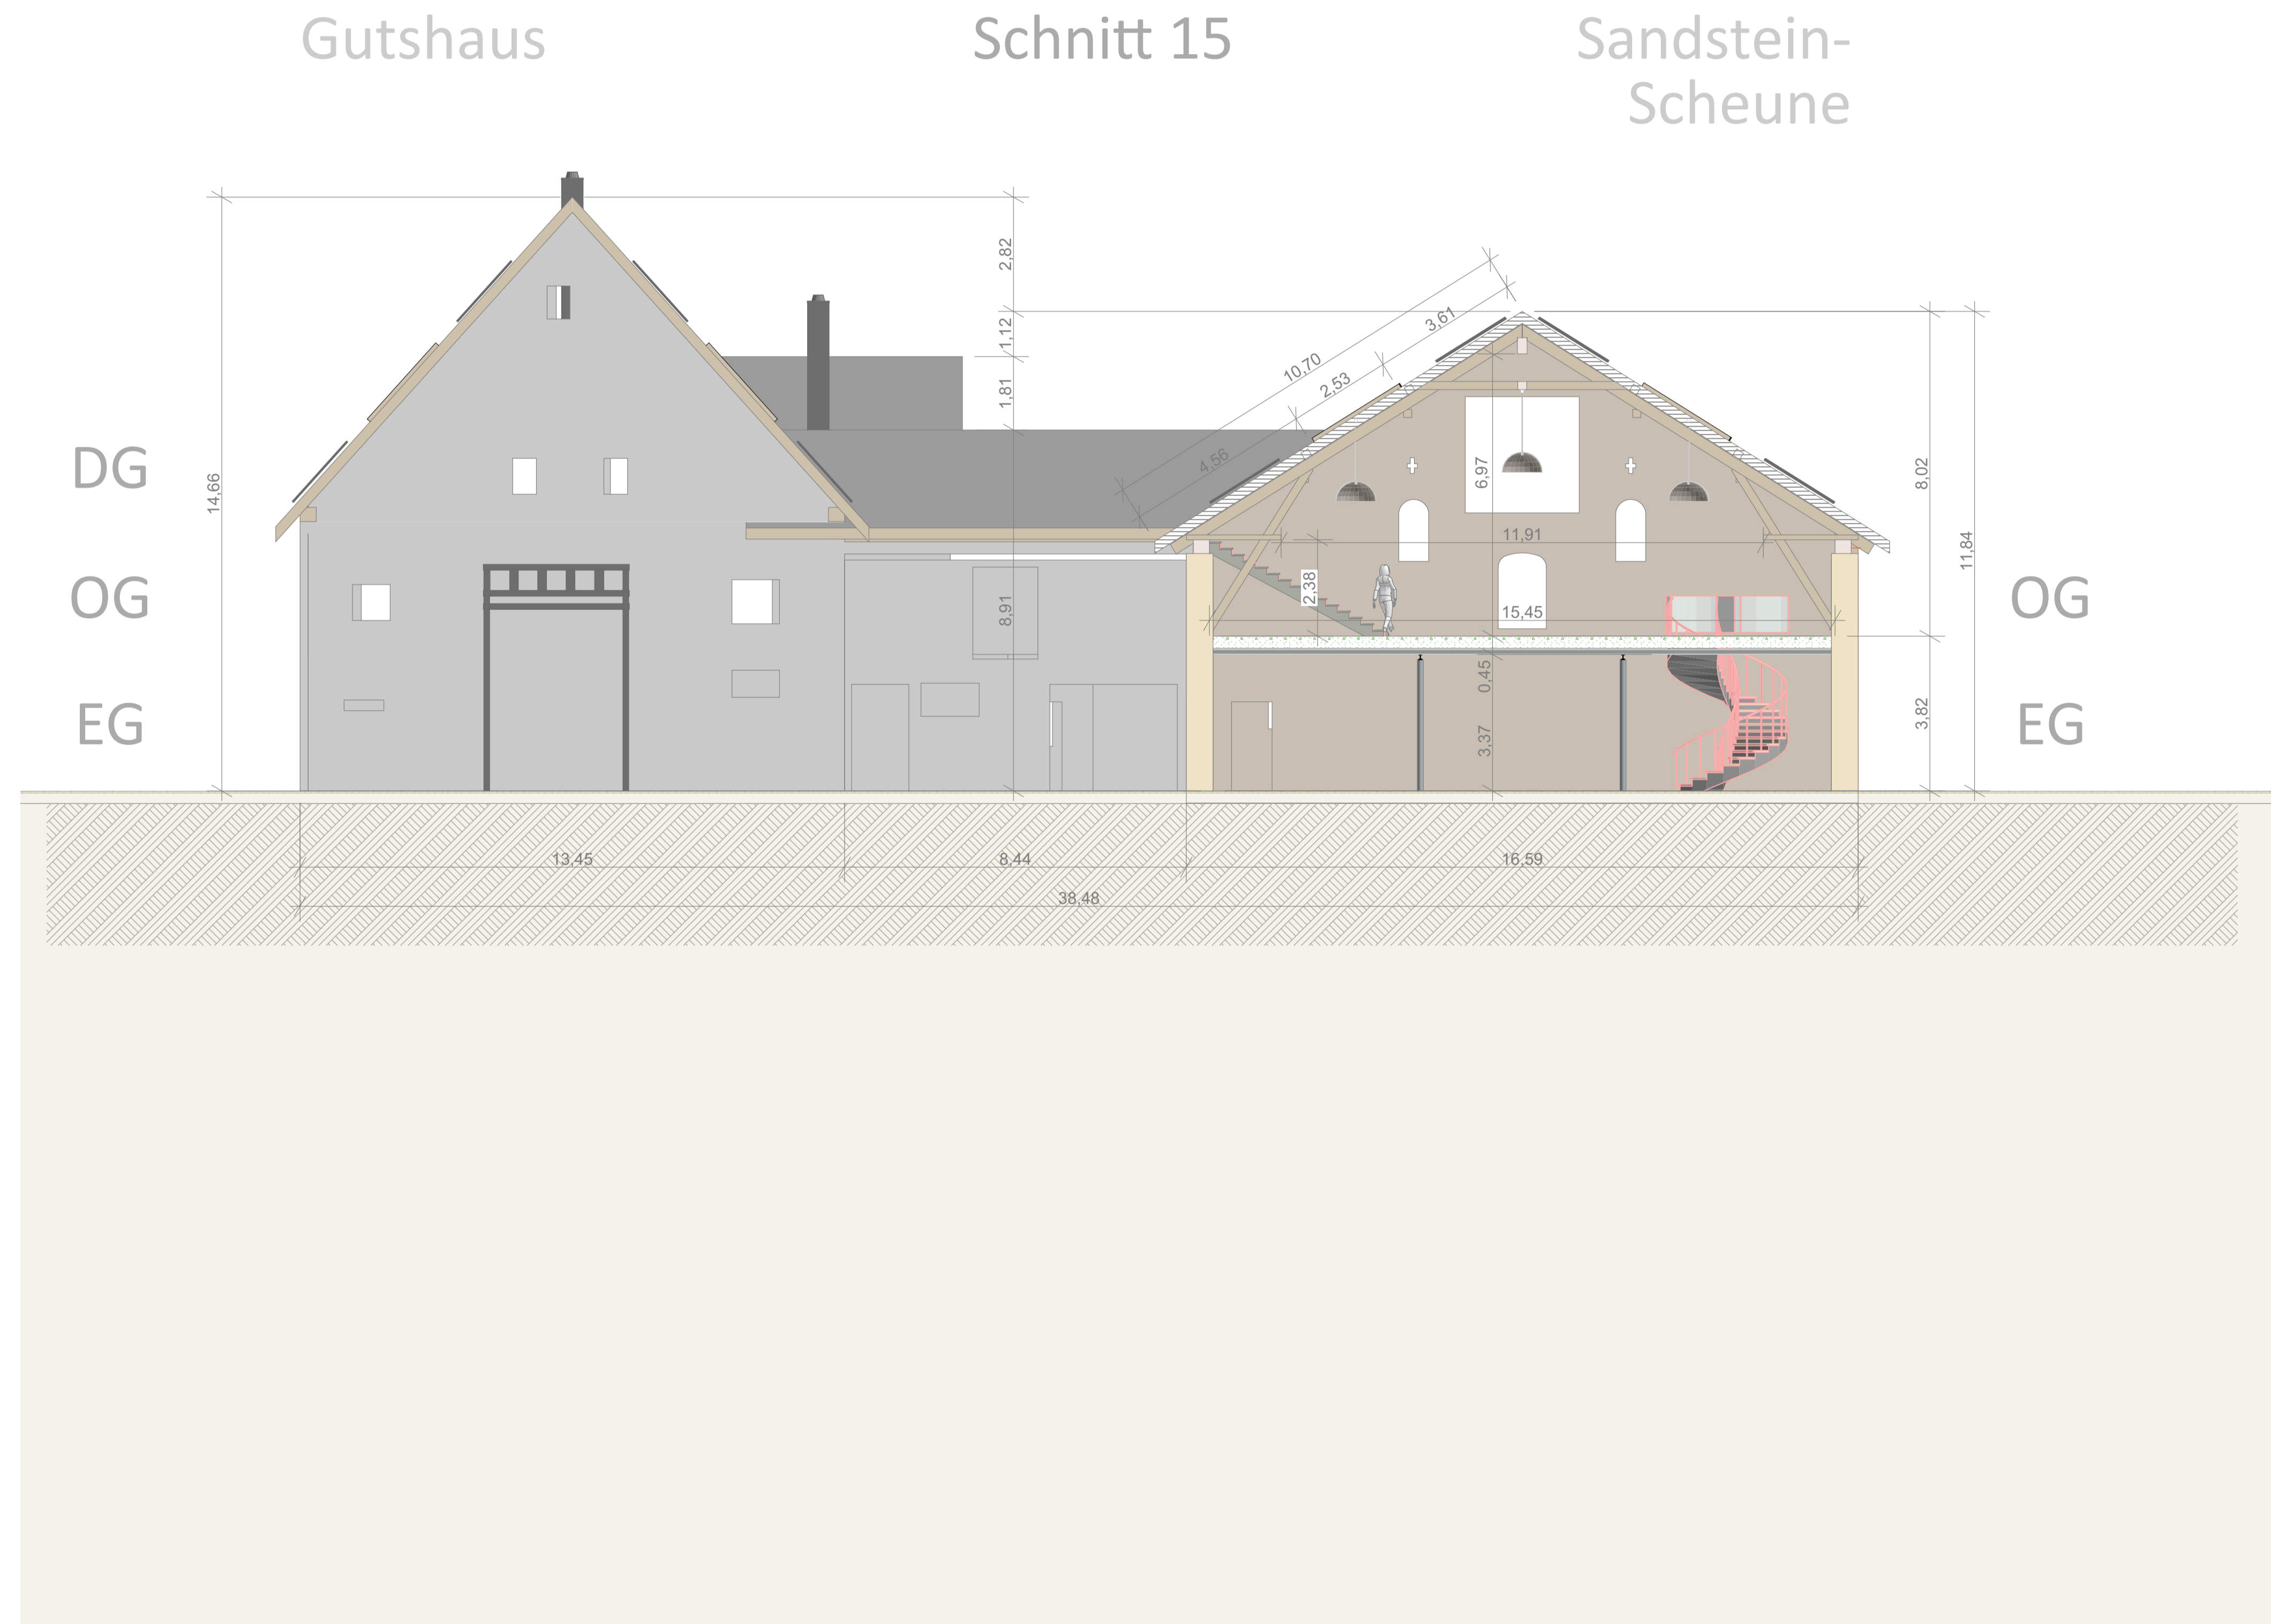

SHG GROUP
 "Bestand durch Beständigkeit"

A.12.11

BAUVORHABEN :
 2x Neubau Adipositas REHA Zentrum
 2x Sanierung- und Nutzungs-Änderung Baudenkmal
 Gut Niederste Hülsberg, Weststr. 145, 58089 Hagen

Building Section

ARCHITEKT DES BAUANTRAGES :
 Bauvorlageberechtigter Entwurfsverfasser :
 Herr Dipl.-Ing. Wolfgang Willers / Architekt
 Fa. Willers Architekten, Ingenieure, Sachverständige
 Nöckestr. 37F / 44879 Bochum
 Tel.: 0234 - 93 76 70
 AKNW 16417

08.05.2023 gez. Dipl.-Ing. Wolfgang Willers

BAULEITUNG I GU **CAAD-Planung**
 SHG Ravita Projektbau GmbH Dipl.-Ing. Arch.
 Gerichtsstr. 25 Volker Goebel
 58097 Hagen

08.05.2023 gez. Herr Dr. Thomas Schmidt-Hansen

EIGENTÜMER:
 Gut Niederste Hülsberg GmbH
 Gerichtsstr. 25
 58097 Hagen
 Herr Dr. Thomas Schmidt-Hansen
 Telefon: +49 23 31 - 98 18 18 0

08.05.2023 gez. Herr Dr. Thomas Schmidt-Hansen


A.12.11

Maststab	Blattgröße	Datum	CAAD
1:100	890 x 630 mm	02.05.2023	Volker Goebel

© Ravita Sanierung und Projektbau / Gut Niederste Hülsberg
 Blatt 1: Neubau HOZ/Neubau/Adipositas REHA-Zentrum/ArchCAD-Digital

Schnitt 16

Schnitt 16

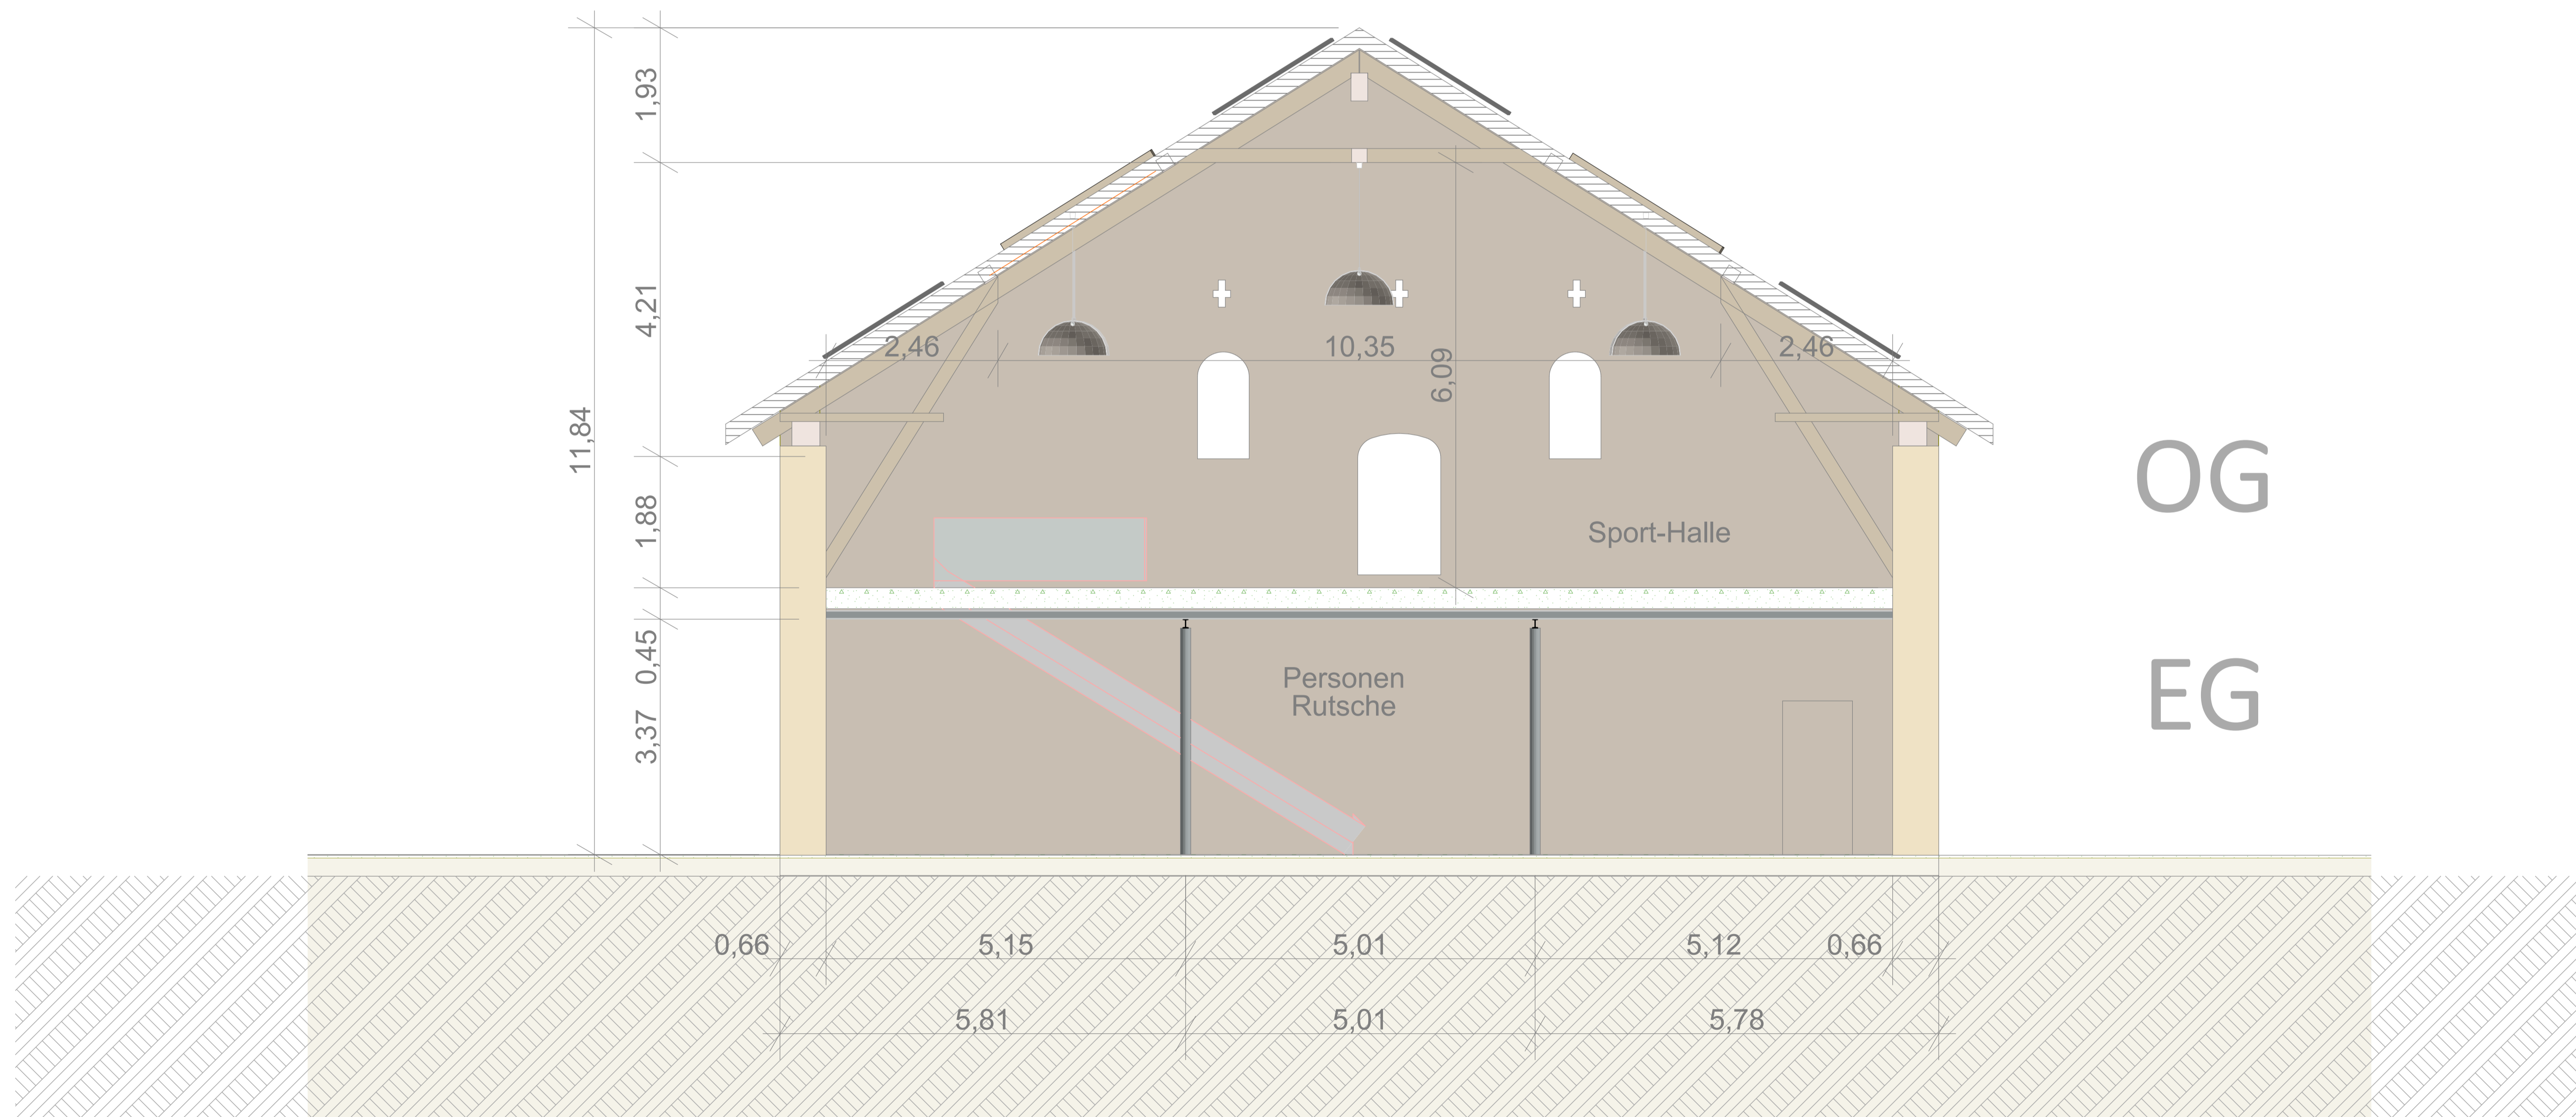

OG

EG



A.12.13

BAUVORHABEN :

2x Neubau Adipostas REHA Zentrum
2x Sanierungs- und Nutzungs-Änderung Baudenkmal
Gut Niederste Hülsberg, Weststr. 145, 58089 Hagen

Building Section

ARCHITEKT DES BAUANTRAGES :

Bauvorlageberechtigter Entwurfsverfasser :
Herr Dipl.-Ing. Wolfgang Willers / Architekt
Fa. Willers Architekten, Ingenieure, Sachverständige
Nöckestr. 37F / 44879 Bochum
Tel.: 0234 - 93 76 70

AKNW 16417

08.05.2023 gez. Dipl.-Ing. Wolfgang Willers

BAULEITUNG I GU

SHG Revita Projektbau GmbH
Gerichtsstr. 25
58097 Hagen

CAAD-Planung

Dipl.-Ing. Arch.
Volker Goebel

08.05.2023 gez. Herr Dr. Thomas Schmidt-Hansen

EIGENTÜMER:

Gut Niederste Hülsberg GmbH
Gerichtsstr. 25
58097 Hagen

Herr Dr. Thomas Schmidt-Hansen

Telefon: +49 23 31 - 98 18 10


08.05.2023 gez. Herr Dr. Thomas Schmidt-Hansen

A.12.12

Mastab	Blattgröße	Datum	CAAD
1:50	890 x 630 mm	02.05.2023	Volker Goebel
<small> Änderungen: REHA Sanierung und Neubau Gut Niederste Hülsberg Blatt 1: Neubau Adipostas/Adipostas REHA Zentrum/CAAD/Dringel </small>			

Schnitt 17

Schnitt 17

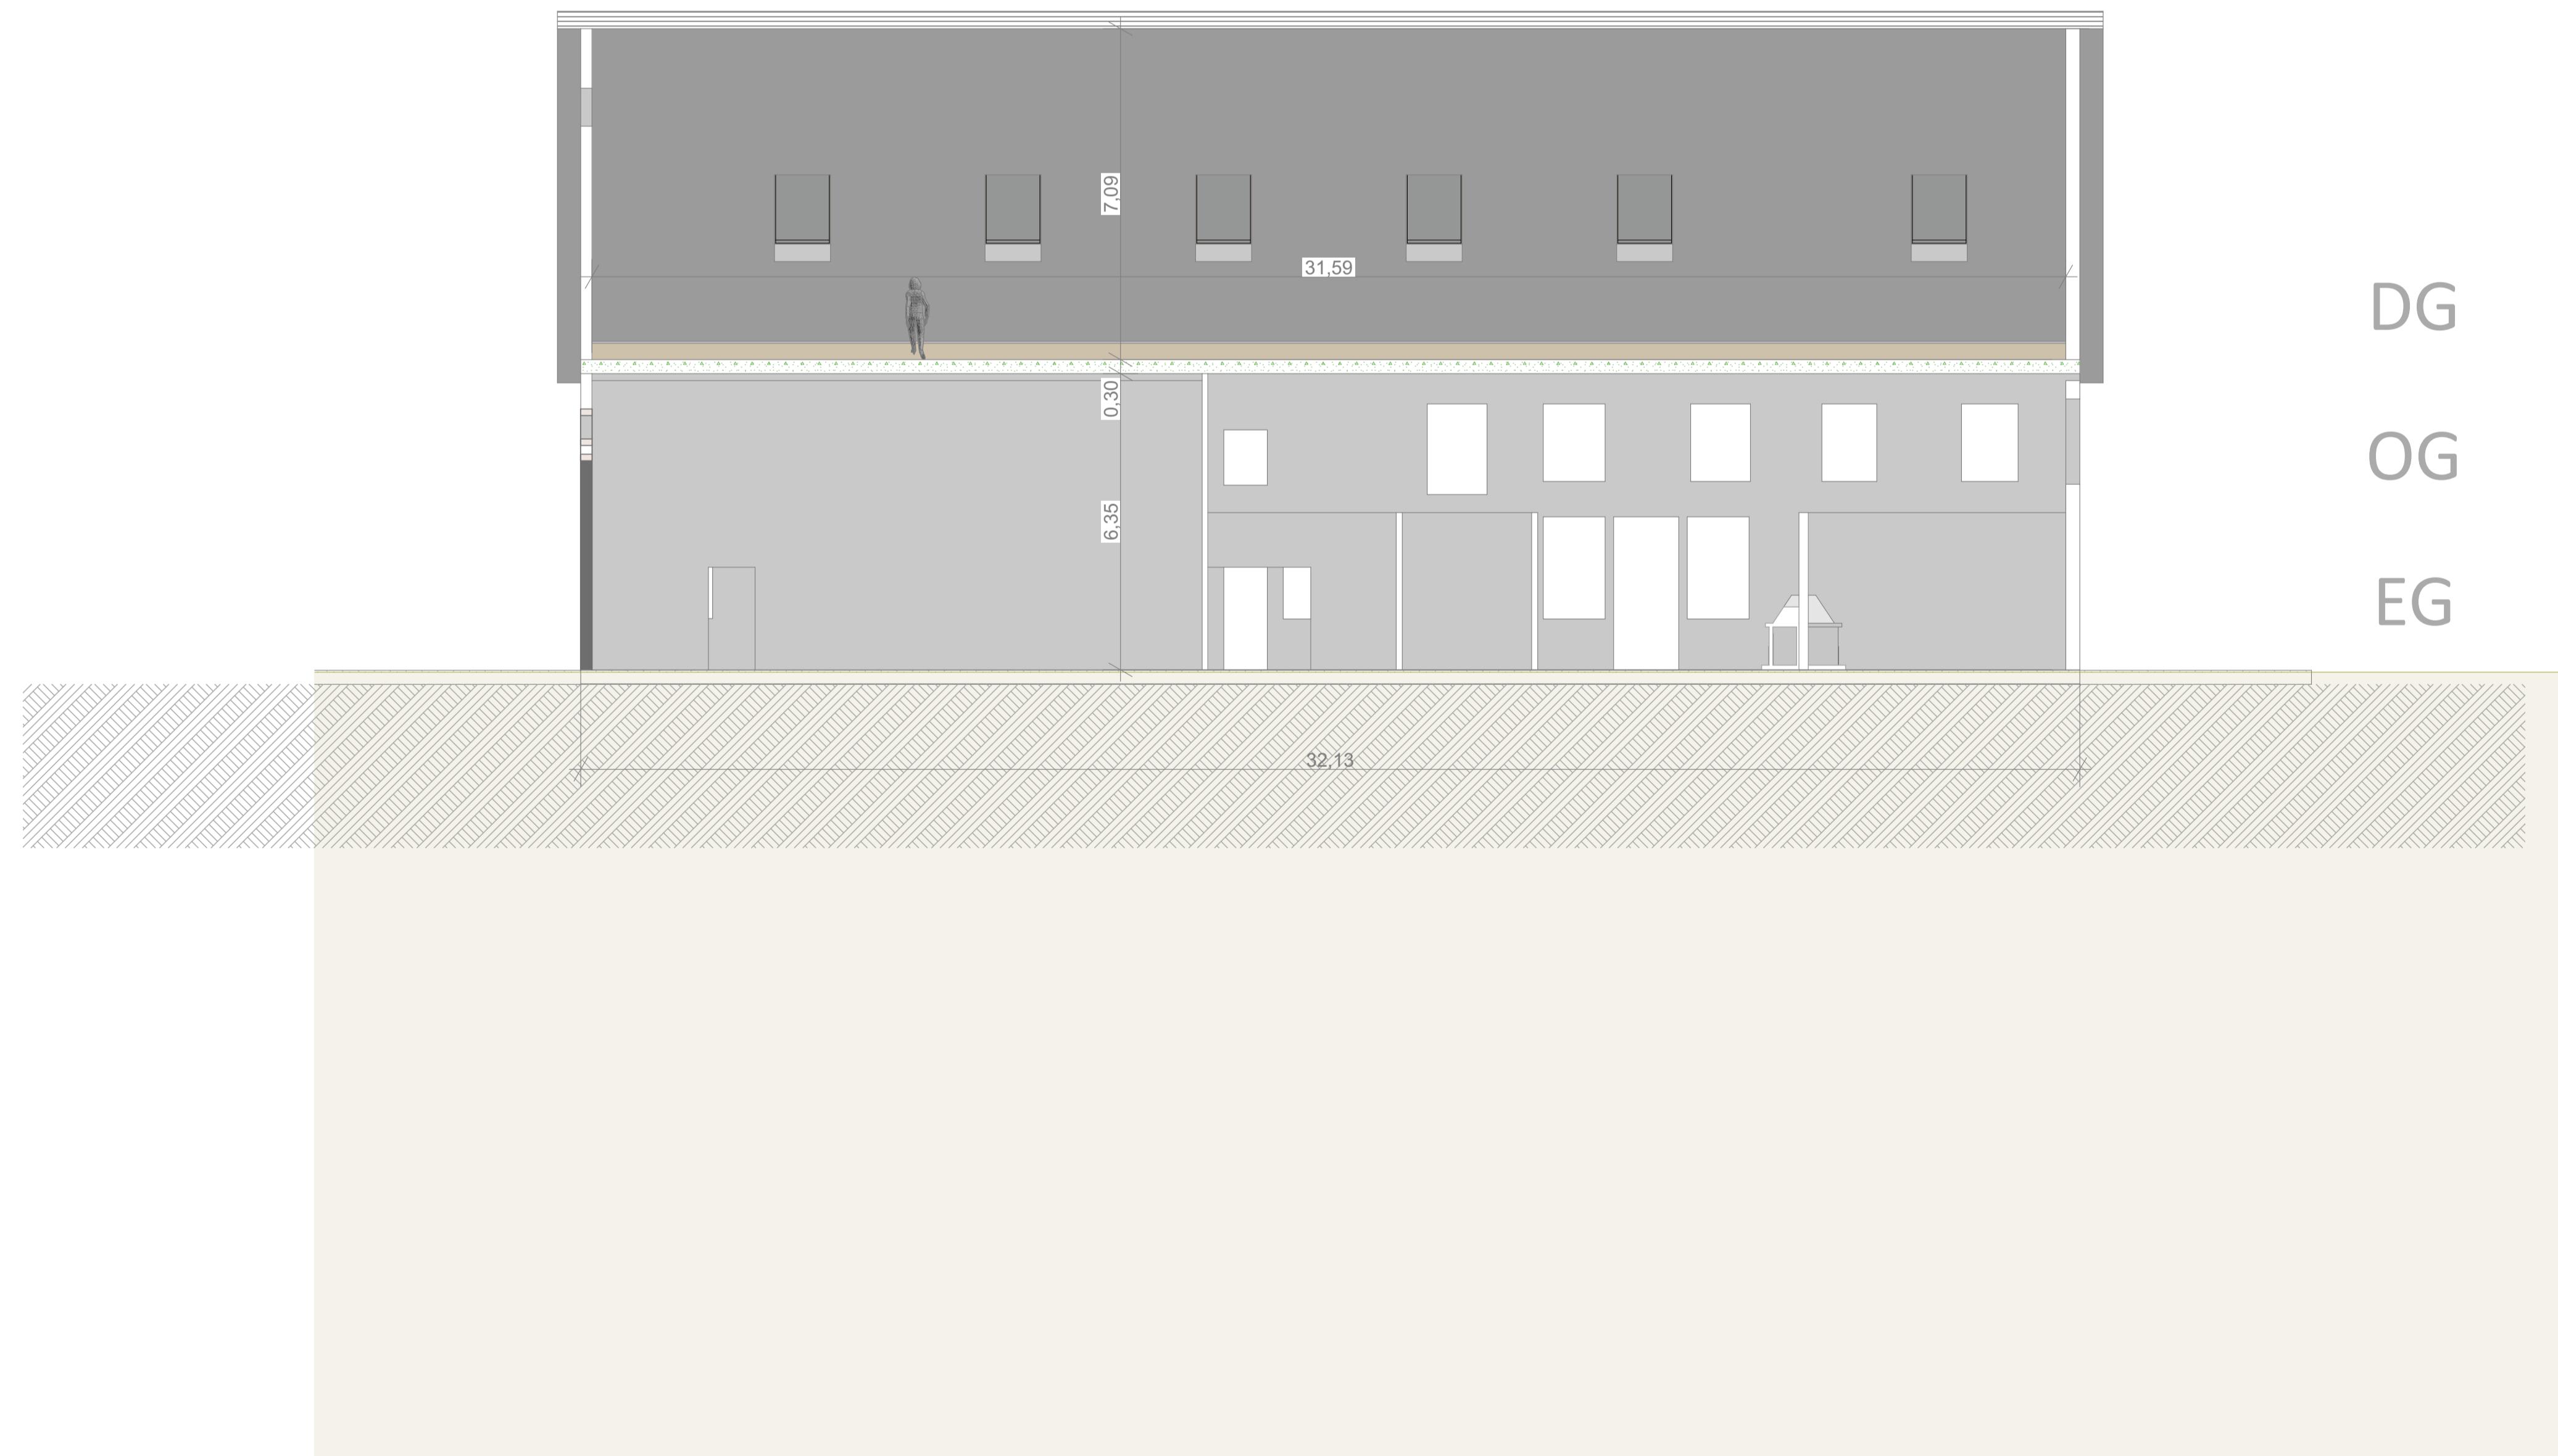

DG
OG
EG



A.12.13
BAUVORHABEN :
 2x Neubau Adipositas REHA Zentrum
 2x Sanierung- und Nutzungs-Änderung Baudenkmal
 Gut Niederste Hülsberg, Weststr. 145, 58089 Hagen

Building Section

ARCHITEKT DES BAUANTRAGES :
Bauvorlageberechtigter Entwurfsverfasser :
 Herr Dipl.-Ing. Wolfgang Wiliers / Architekt
 Fa. Wiliers Architekten, Ingenieure, Sachverständige
 Nöckestr. 37F / 44879 Bochum
 Tel.: 0234 - 93 76 70
 AKNW 16417
 08.05.2023 gez. Dipl.-Ing. Wolfgang Wiliers

BAULEITUNG I GU **CAAD-Planung**
 SHG Ravita Projektbau GmbH Dipl.-Ing. Arch.
 Gerichtsstr. 25 Volker Goebel
 58097 Hagen


08.05.2023 gez. Herr Dr. Thomas Schmidt-Hansen
EIGENTÜMER:
 Gut Niederste Hülsberg GmbH
 Gerichtsstr. 25
 58097 Hagen
 Herr Dr. Thomas Schmidt-Hansen
 Telefon: +49 23 31 - 98 18 18 0
 08.05.2023 gez. Herr Dr. Thomas Schmidt-Hansen

A.12.13

Mastab	Blattgröße	Datum	CAAD
1:100	890 x 630 mm	02.05.2023	Volker Goebel
<small> Datum: 02.05.2023, 14:00:00 Projekt: 1_Ternbau_HOZ/Neubau/Adipositas_REHA_Zentrum/ArchCAD_Drigne </small>			

Schnitt 18

Schnitt 18

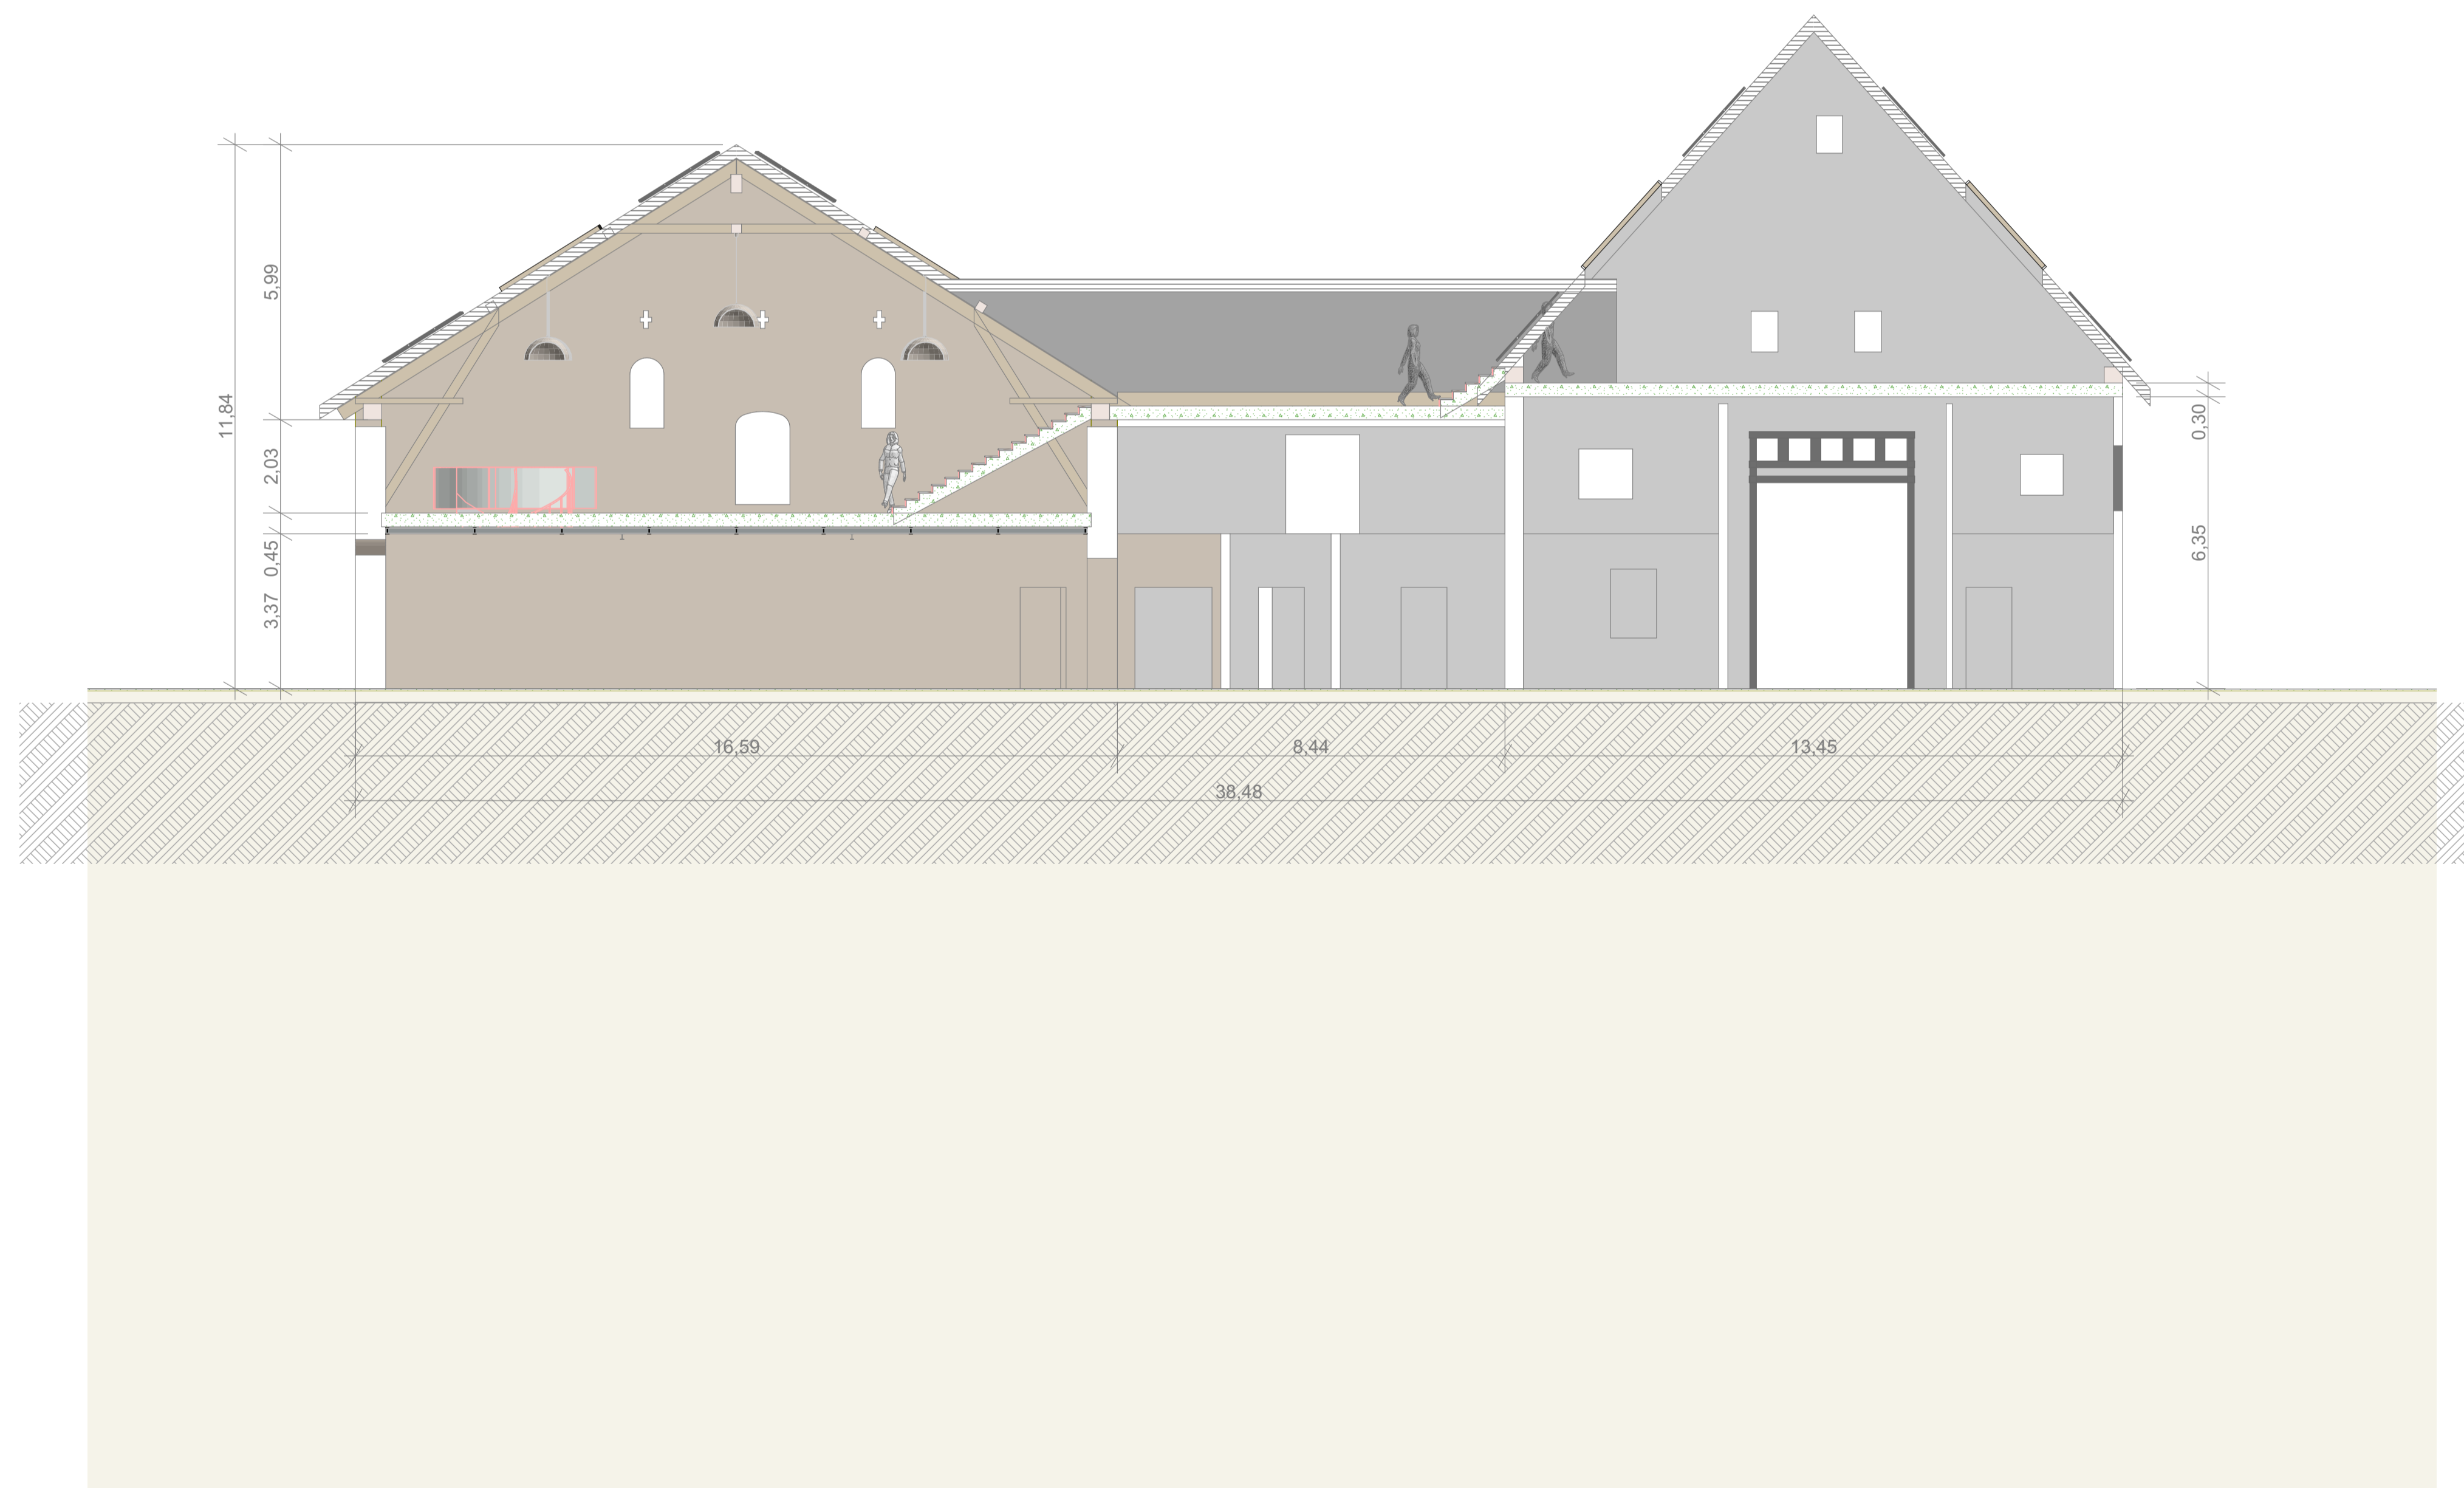

Building Section



A.12.14

BAUVORHABEN :

2x Neubau Adipositas REHA Zentrum
 2x Sanierungs- und Nutzungs-Änderung Baudenkmal
 Gut Niederste Hülsberg, Weststr. 145, 58089 Hagen

Building Section

ARCHITEKT DES BAUANTRAGES :

Baufvorlageberechtigter Entwurfsverfasser :
 Herr Dipl.-Ing. Wolfgang Wiliers / Architekt
 Fa. Wiliers Architekten, Ingenieure, Sachverständige
 Nöckestr. 37F / 44879 Bochum
 Tel.: 0234 - 93 76 70

AKNW 16417

08.05.2023 gez. Dipl.-Ing. Wolfgang Wiliers

BAULEITUNG I GU	CAAD-Planung
SHG Ravita Projektbau GmbH Gerichtsstr. 25 58097 Hagen	Dipl.-Ing. Arch. Volker Goebel

08.05.2023 gez. Herr Dr. Thomas Schmidt-Hansen

EIGENTÜMER:

Gut Niederste Hülsberg GmbH
 Gerichtsstr. 25
 58097 Hagen
 Herr Dr. Thomas Schmidt-Hansen
 Telefon: +49 23 31 - 98 18 18 0

08.05.2023 gez. Herr Dr. Thomas Schmidt-Hansen

A.12.14 1:10

Maßstab	Blattgröße	Datum	CAAD
1:100	890 x 630 mm	02.05.2023	Volker Goebel
<small> Datum: 02.05.2023, 10:00:00 Projekt: 1_Ternbau_H02Draussp/Adipositas_REHA_Zentrum/ArchCAD_Draussp </small>			