
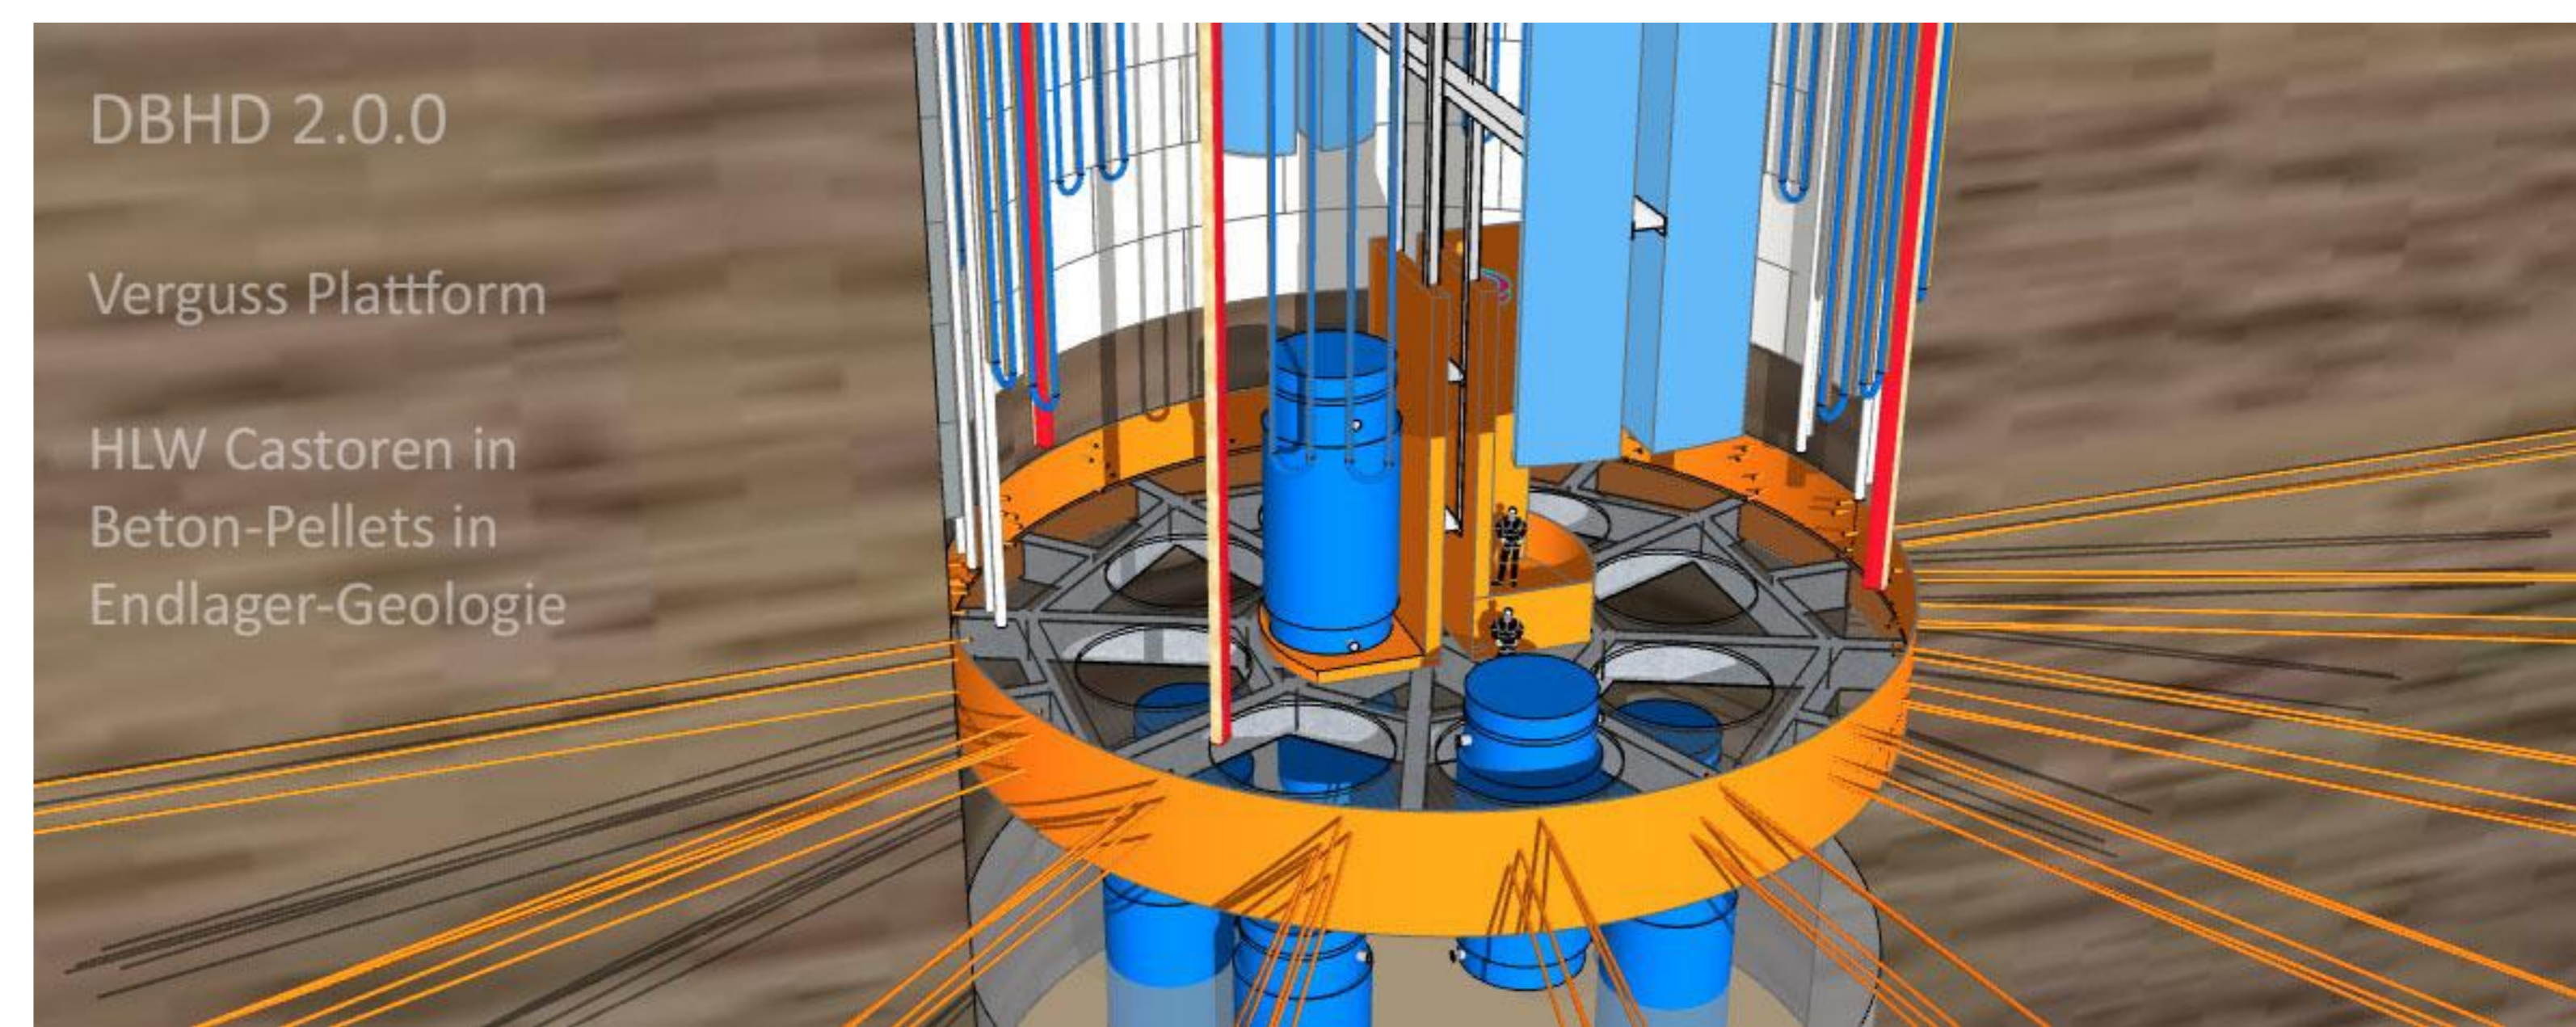
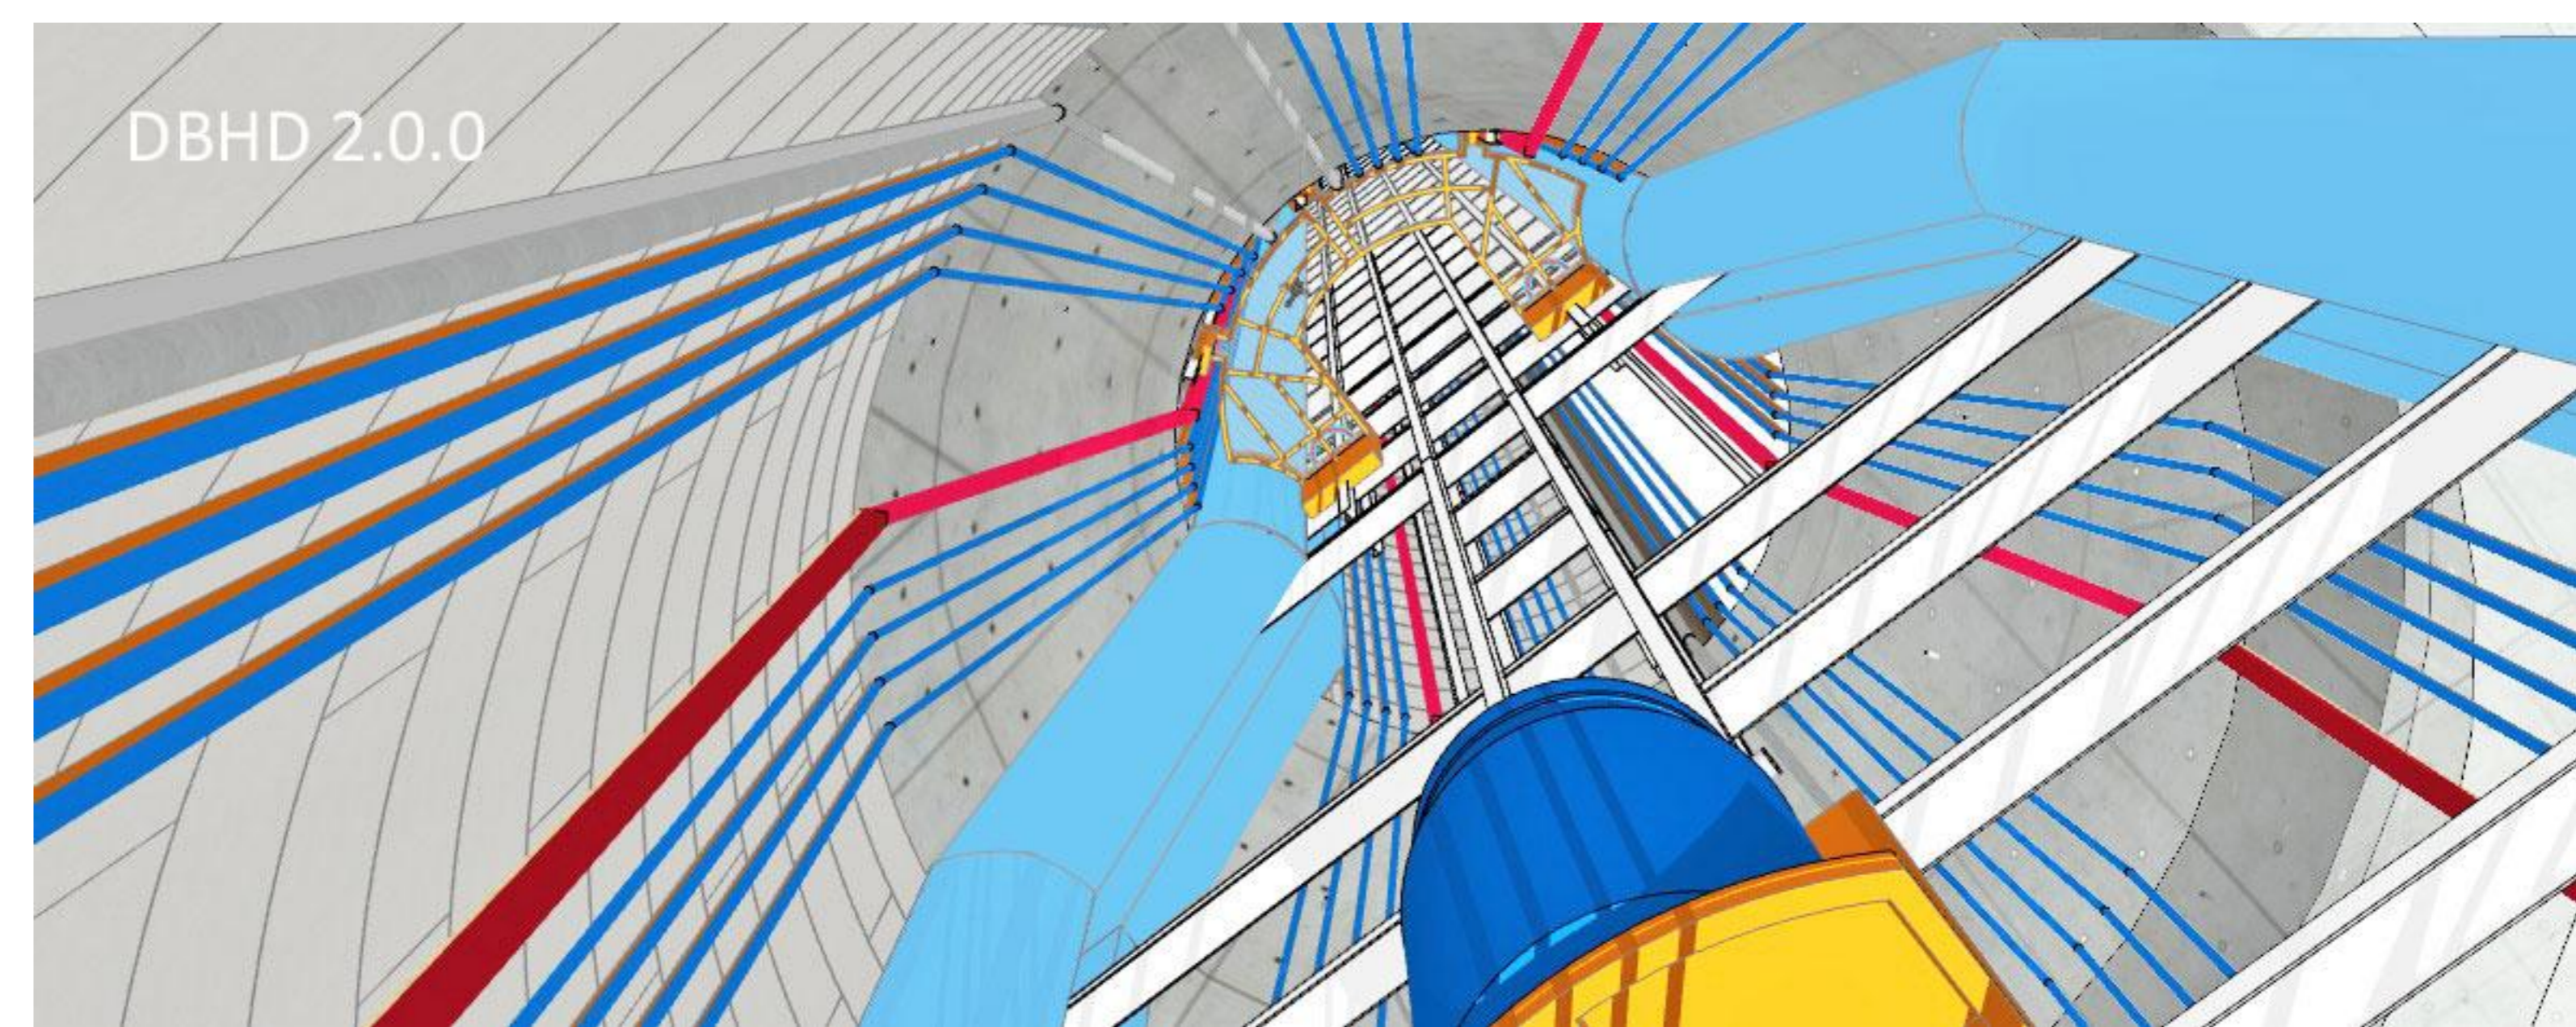
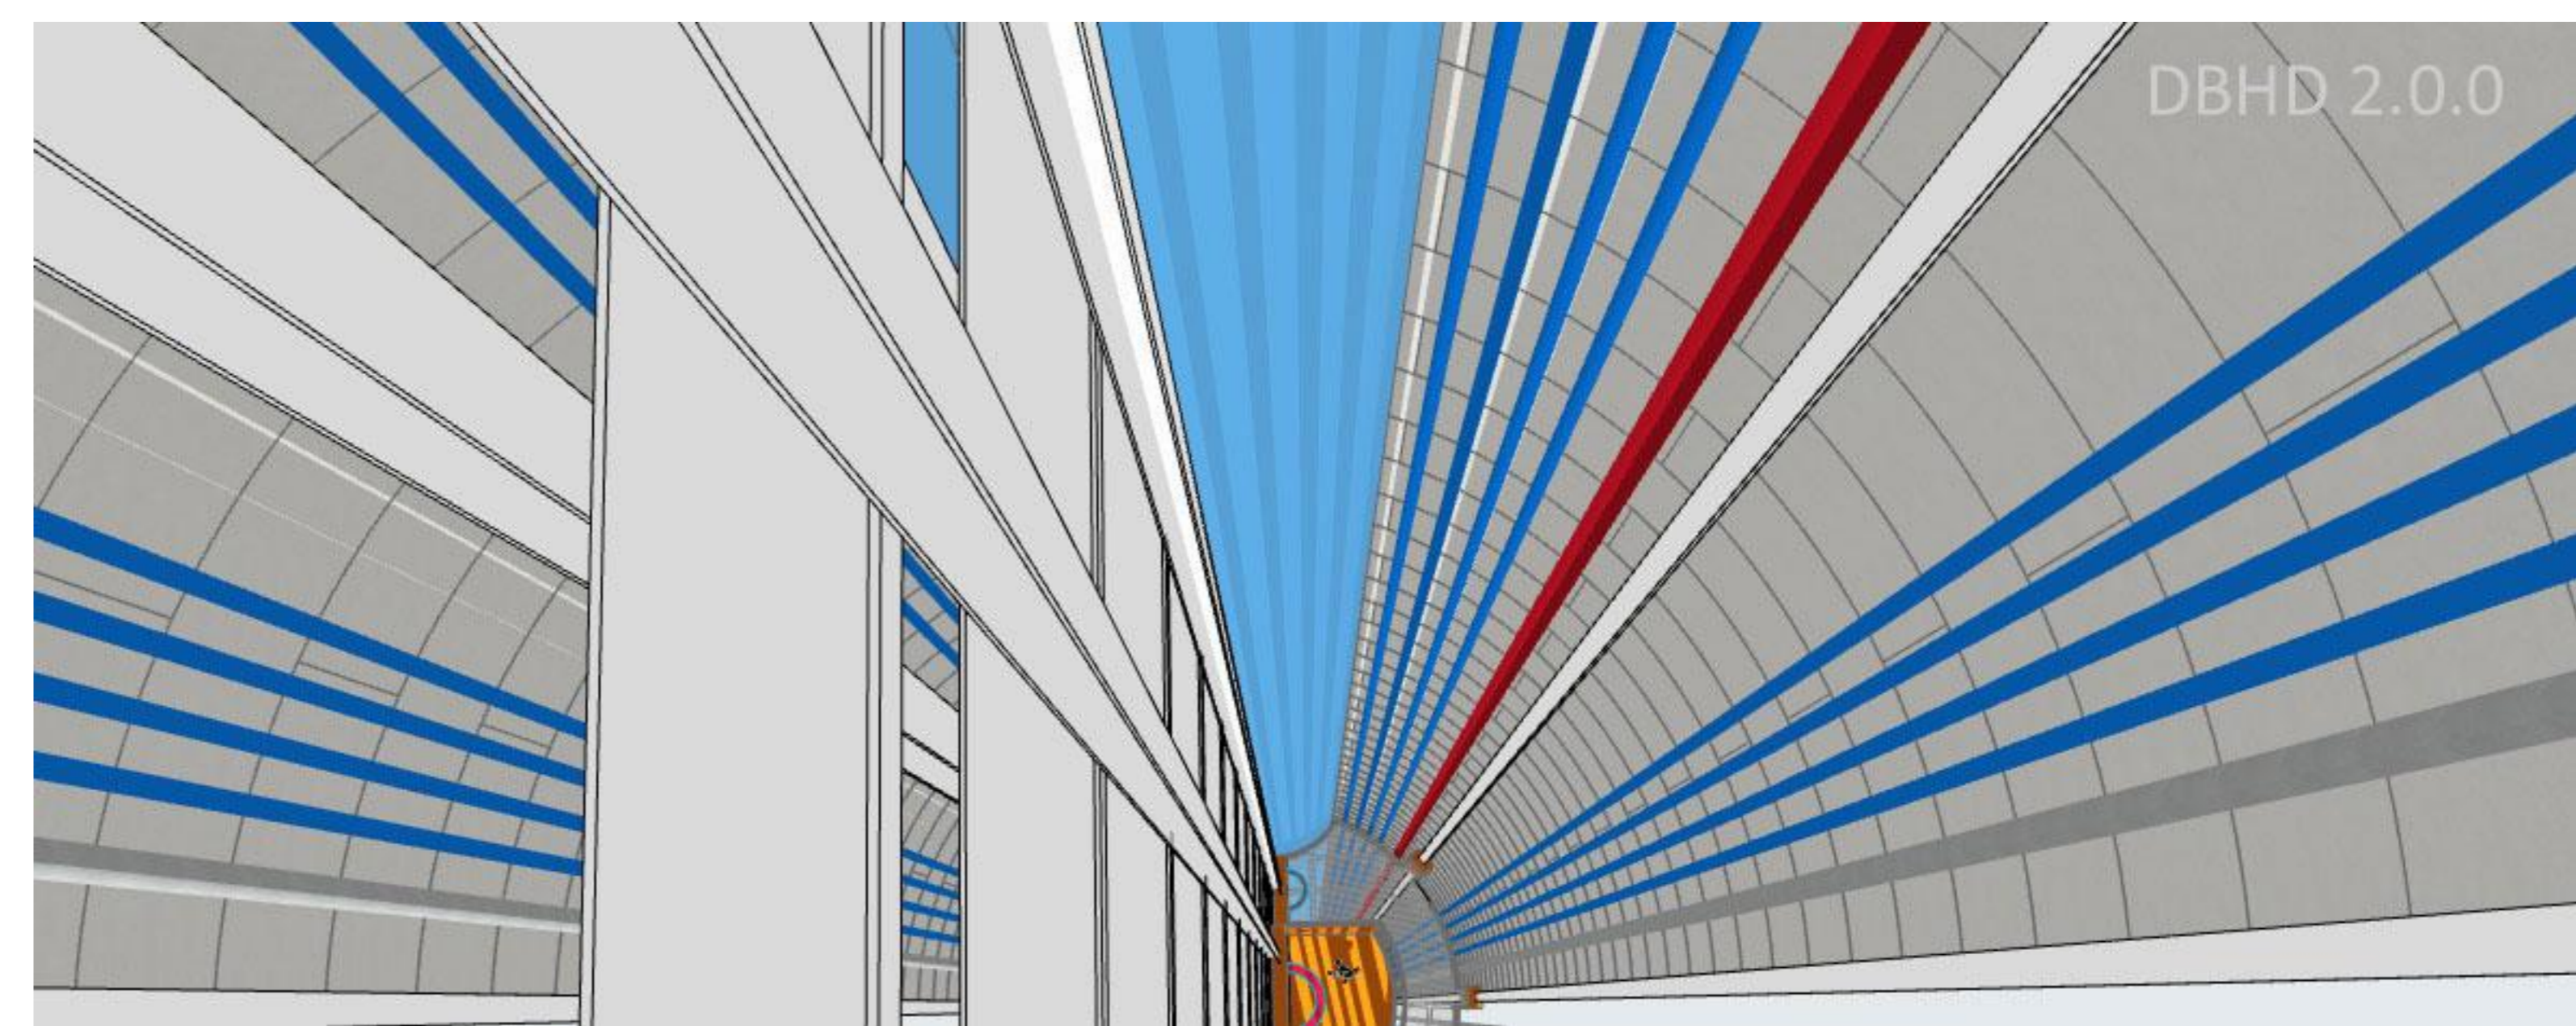
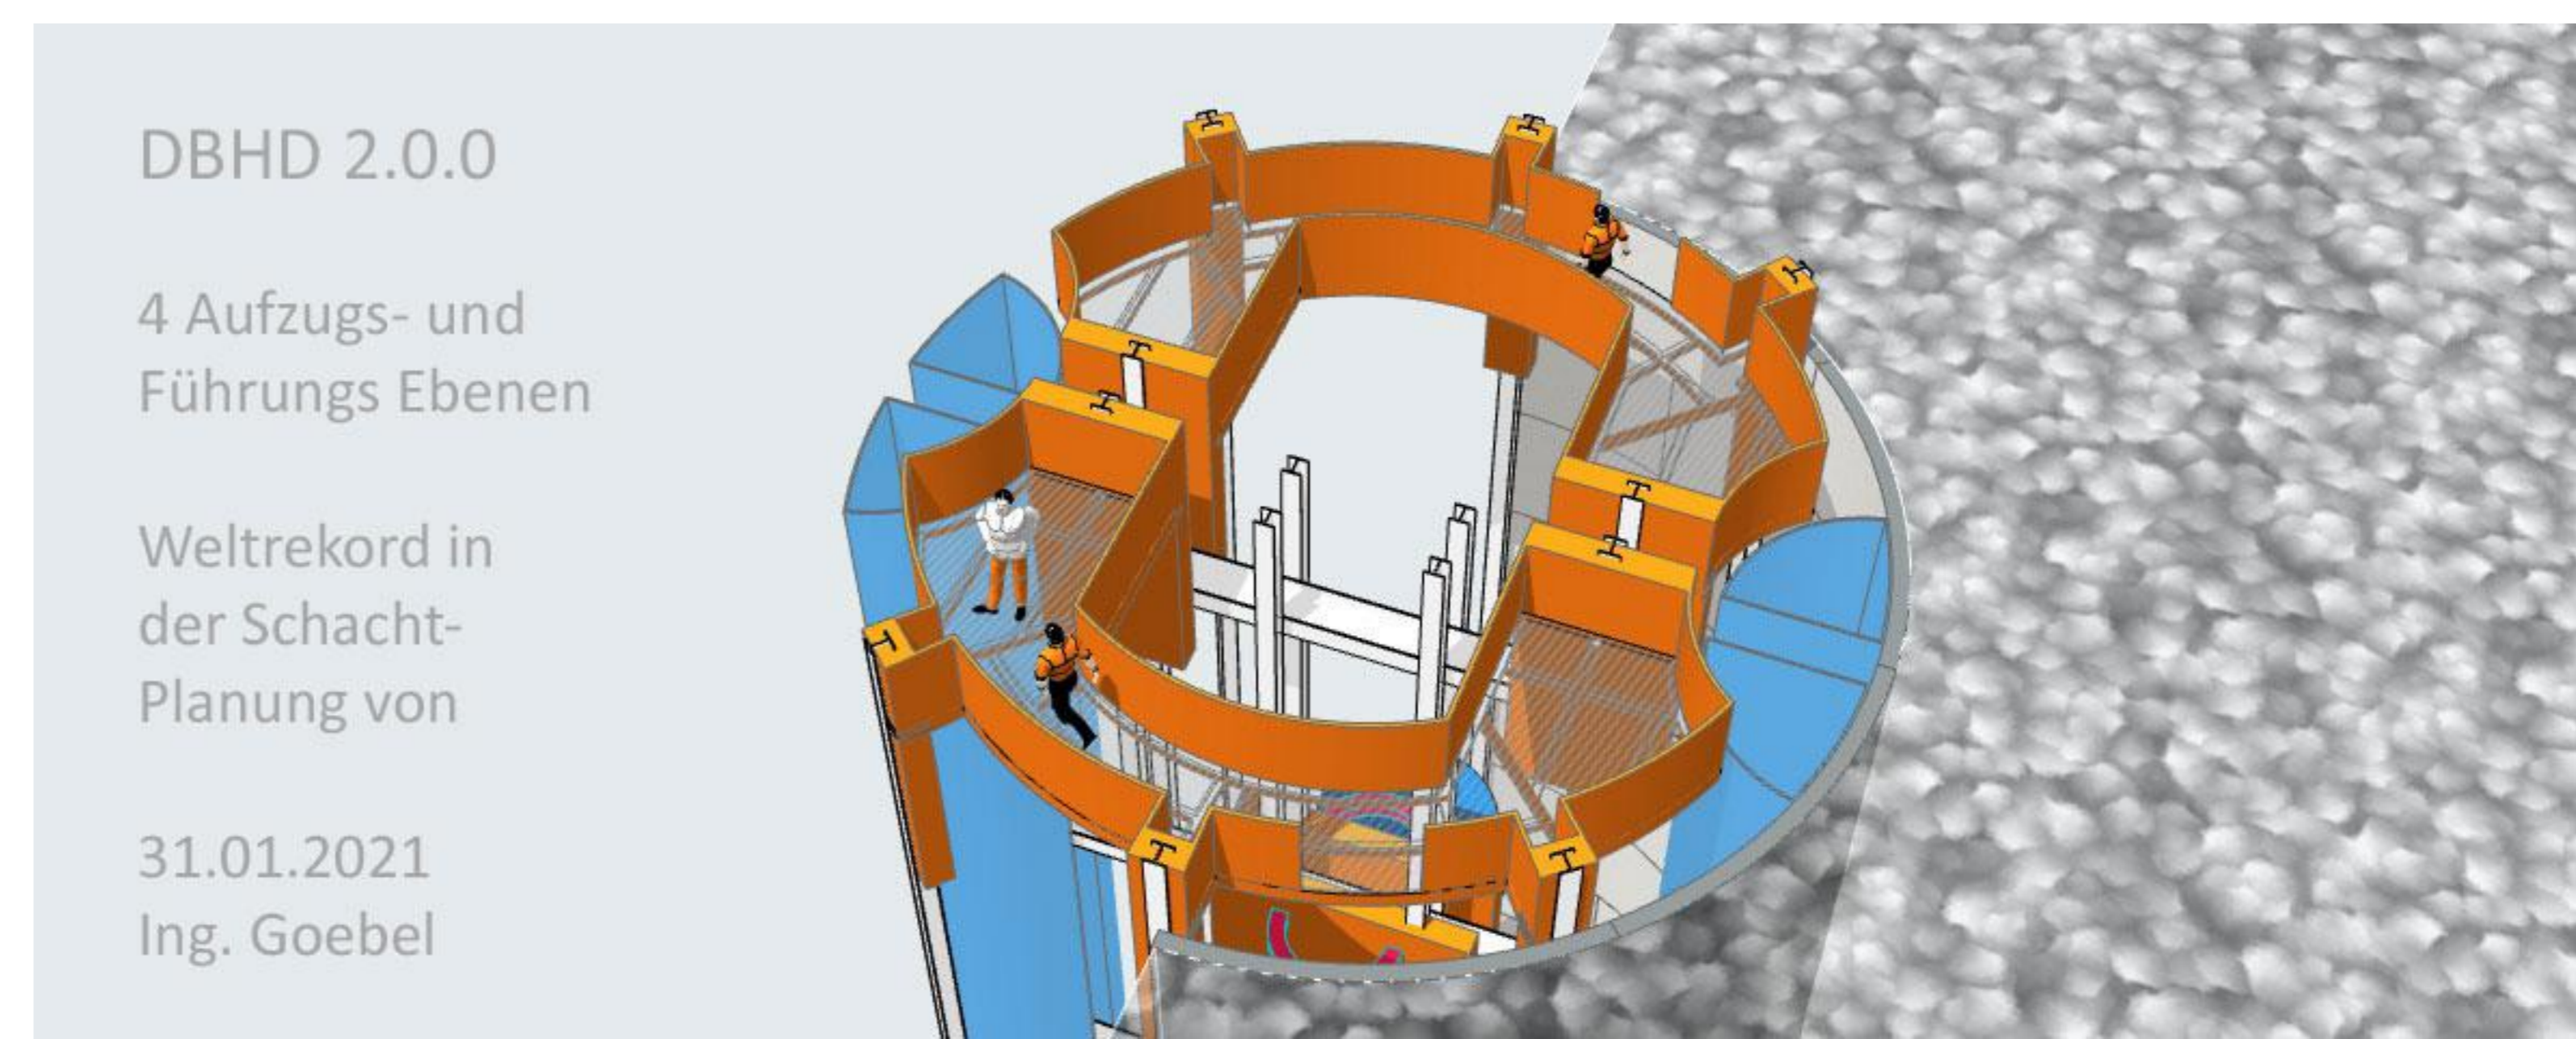
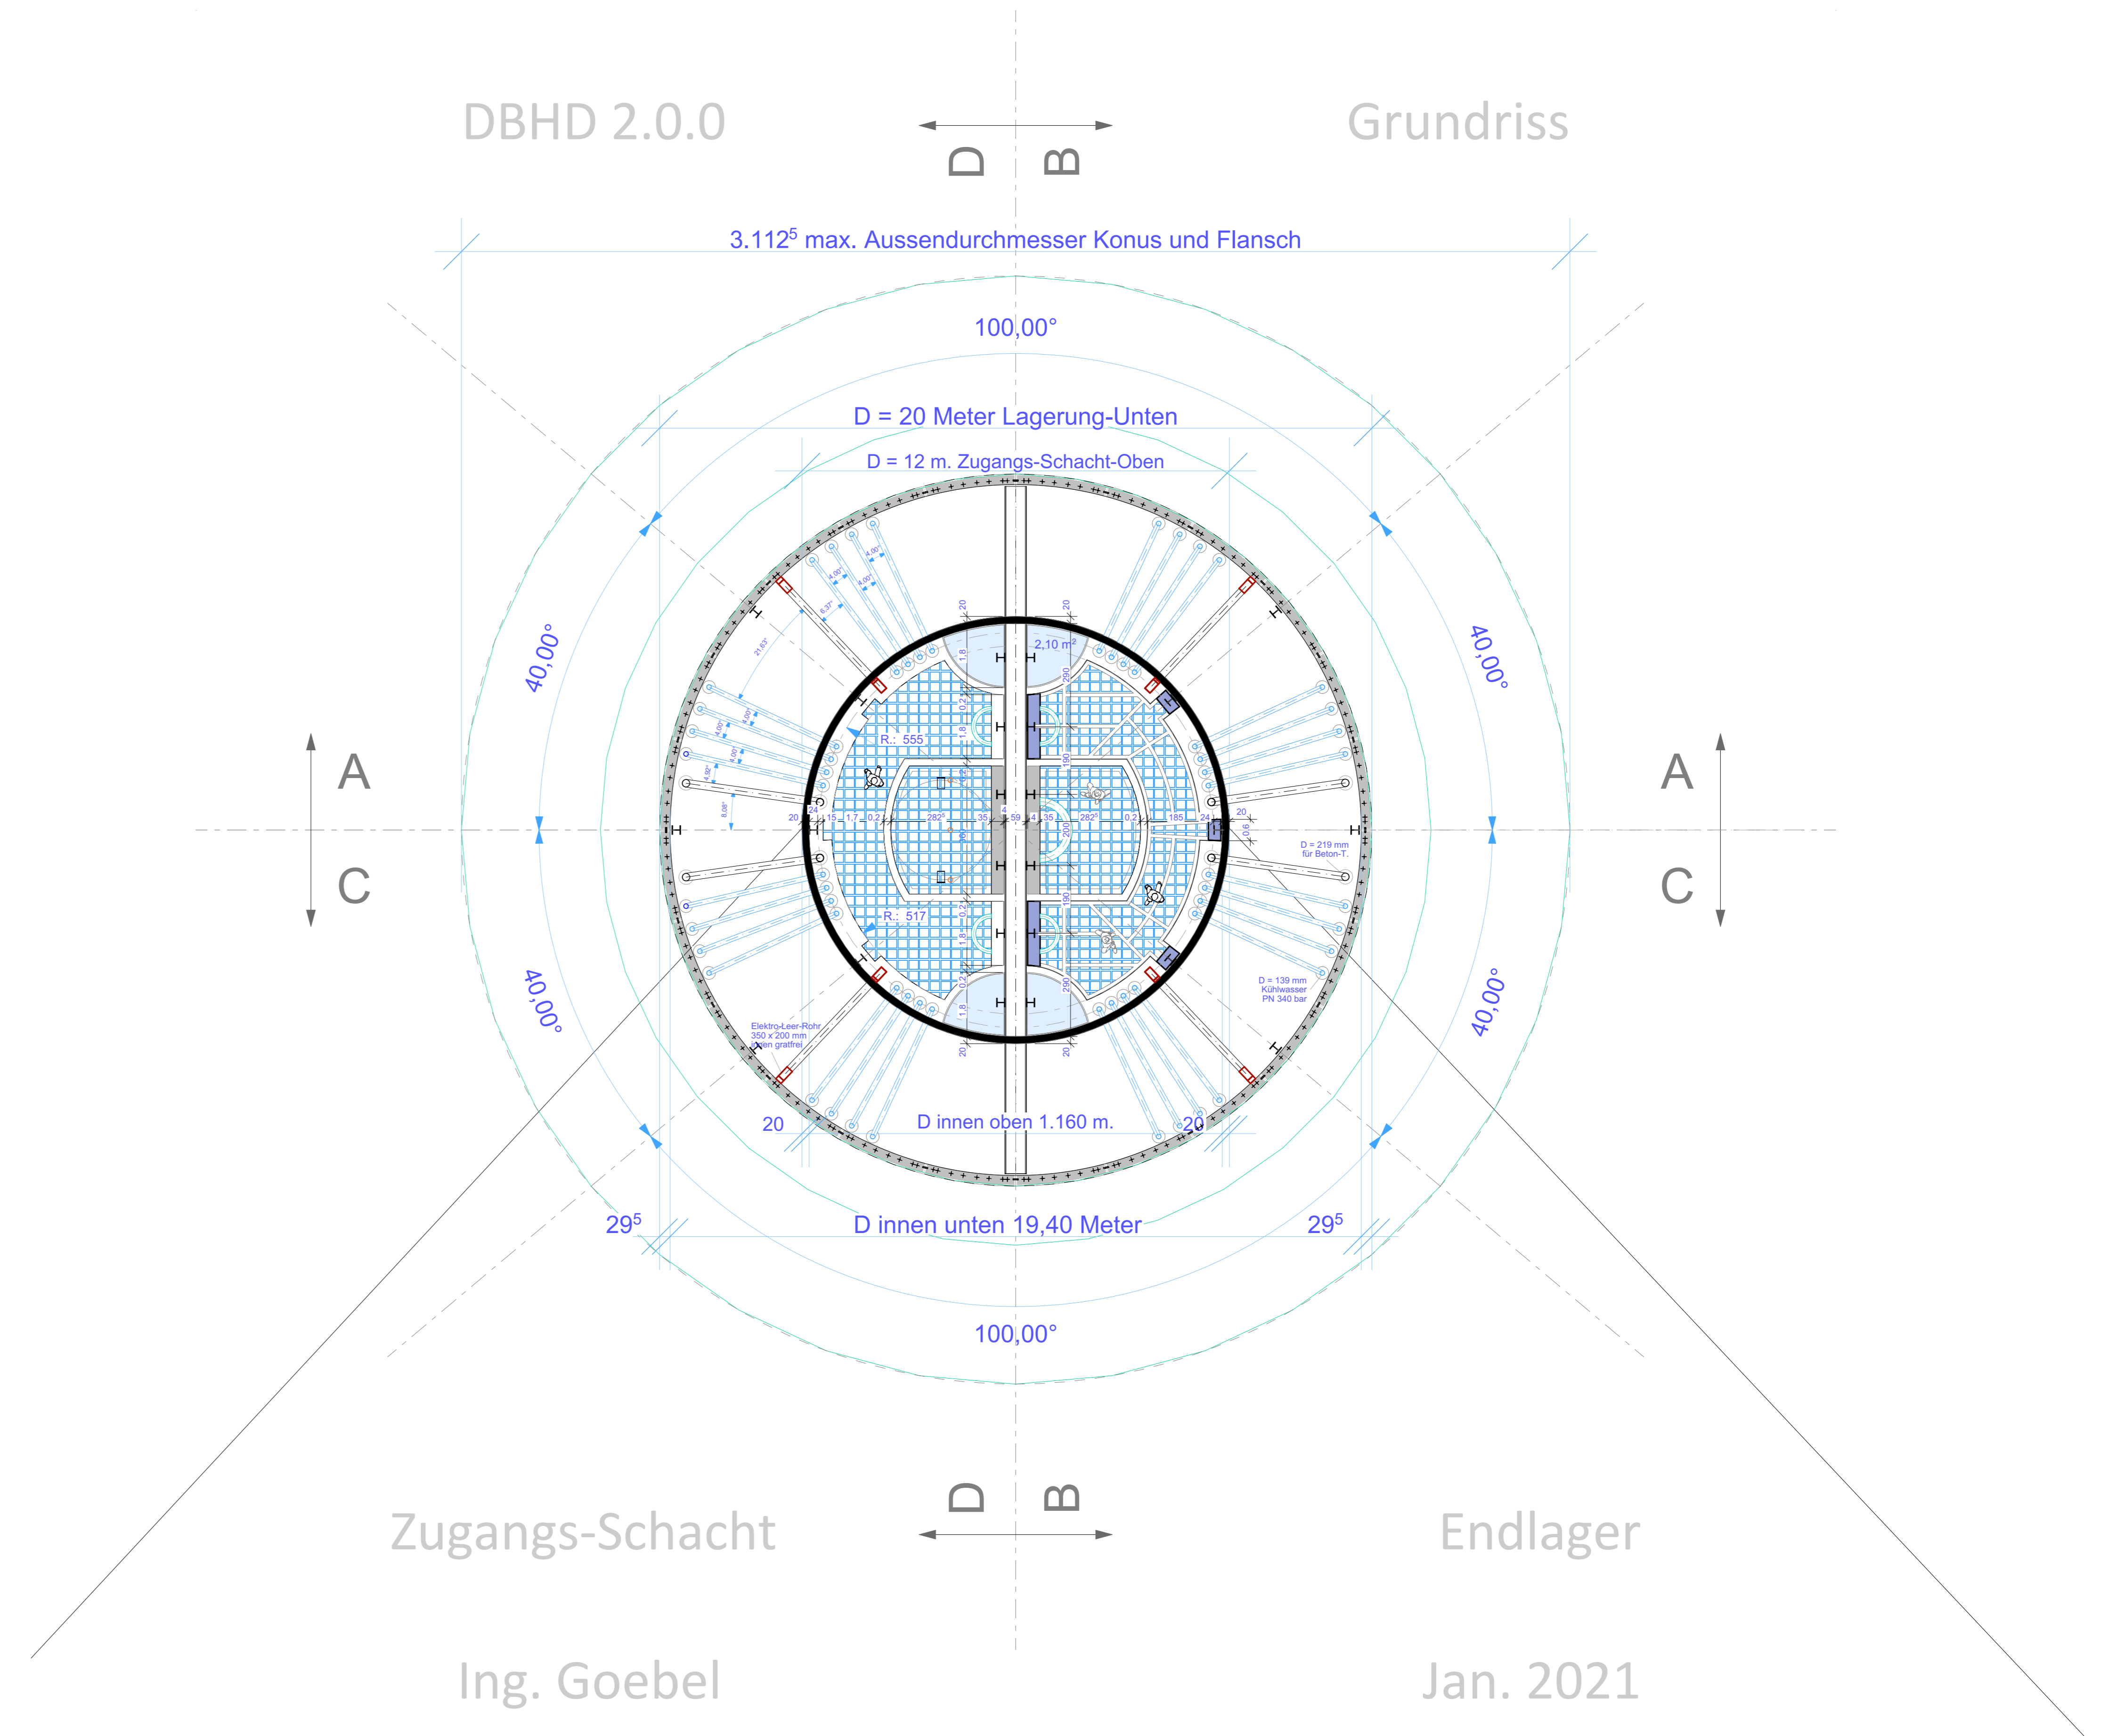


DBHD 2.0.0

open .pdf in Adobe Acrobat Reader
ZOOM IN and scroll down vertically
You see the GDF building site plan

 

6,00 → 30 Meter Mindestens	Entwurf
Siehe Planung Standort Probestörungen Tonstein und Bimsatz / DE und Welt-Welt	
Erkennungsgesellschaften, Staaten und Energie-Versorger DBHD Endlager-Baustelle - Geological Disposal-Facility-Site	DBHD 2.0.0 OF Baustelle
Ingenieur- und Architekturbüro Dipl.-Ing. Volker Goebel www.ing-goebel.com - www.ing-goebel.shop und über die Jahre viele Fachleute ihrer Disziplinen	DBHD 2.0.0 OF Baustelle
Entwurf DBHD mit Stahlbau-Schacht-Ausbau (Kaufmännische Beratung auf Anfrage)	DBHD 2.0.0 OF Baustelle
024 Schnitte DBHD 2.0.0 Endlager-Baustelle	DBHD 2.0.0 OF Baustelle