
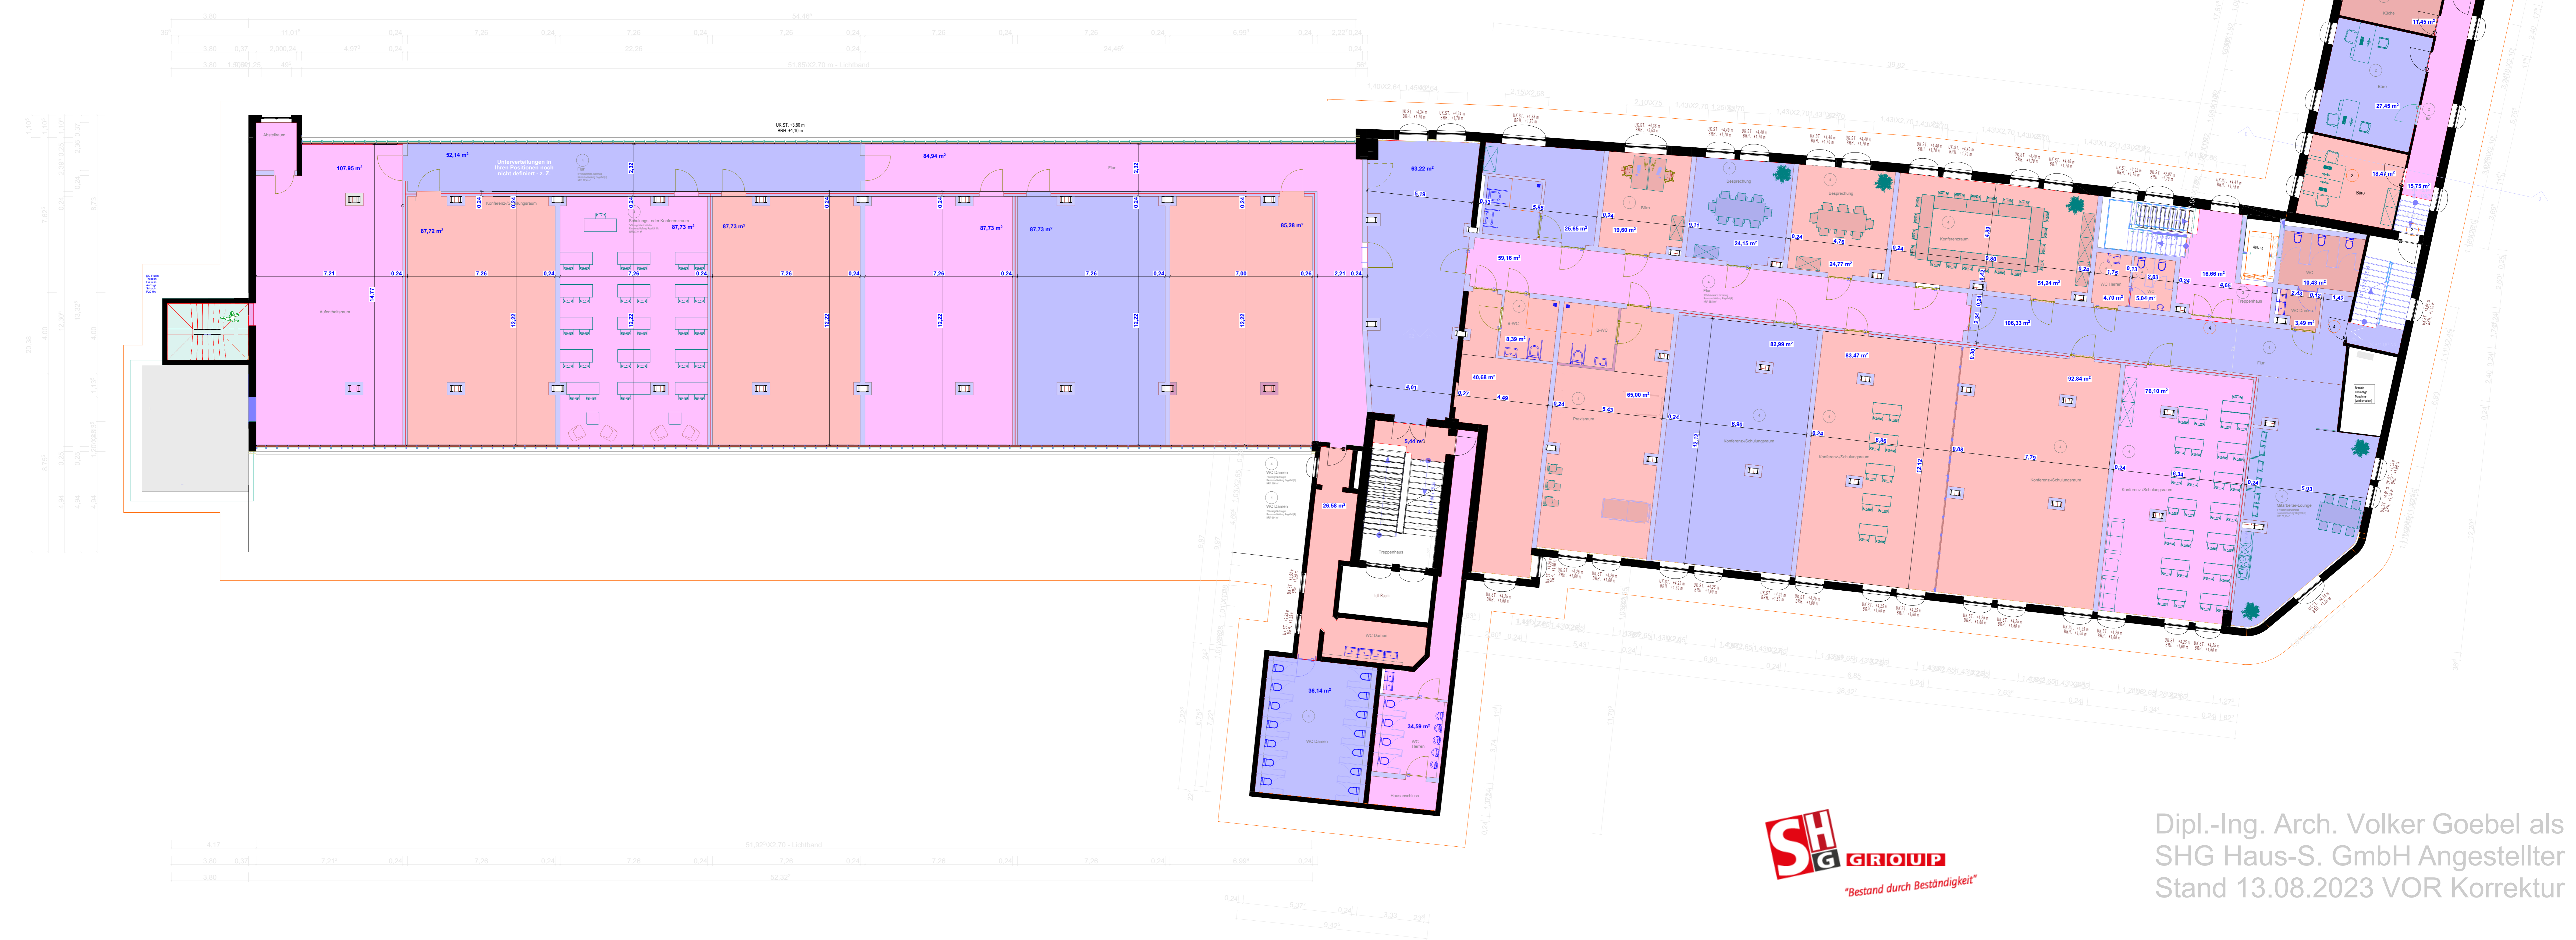


1. OG - Seminar-und Konferenz Geschoss P20 Hagen - Die Estrich-Abrechnungs-Grundlage
 Oberflächen-Qualität für Vinyl 5 mm Verlegung geeignet erarbeiten - Anhydrid-Estrich verw.
 Gesamt Fläche Estrich-Felder = 1.843 qm

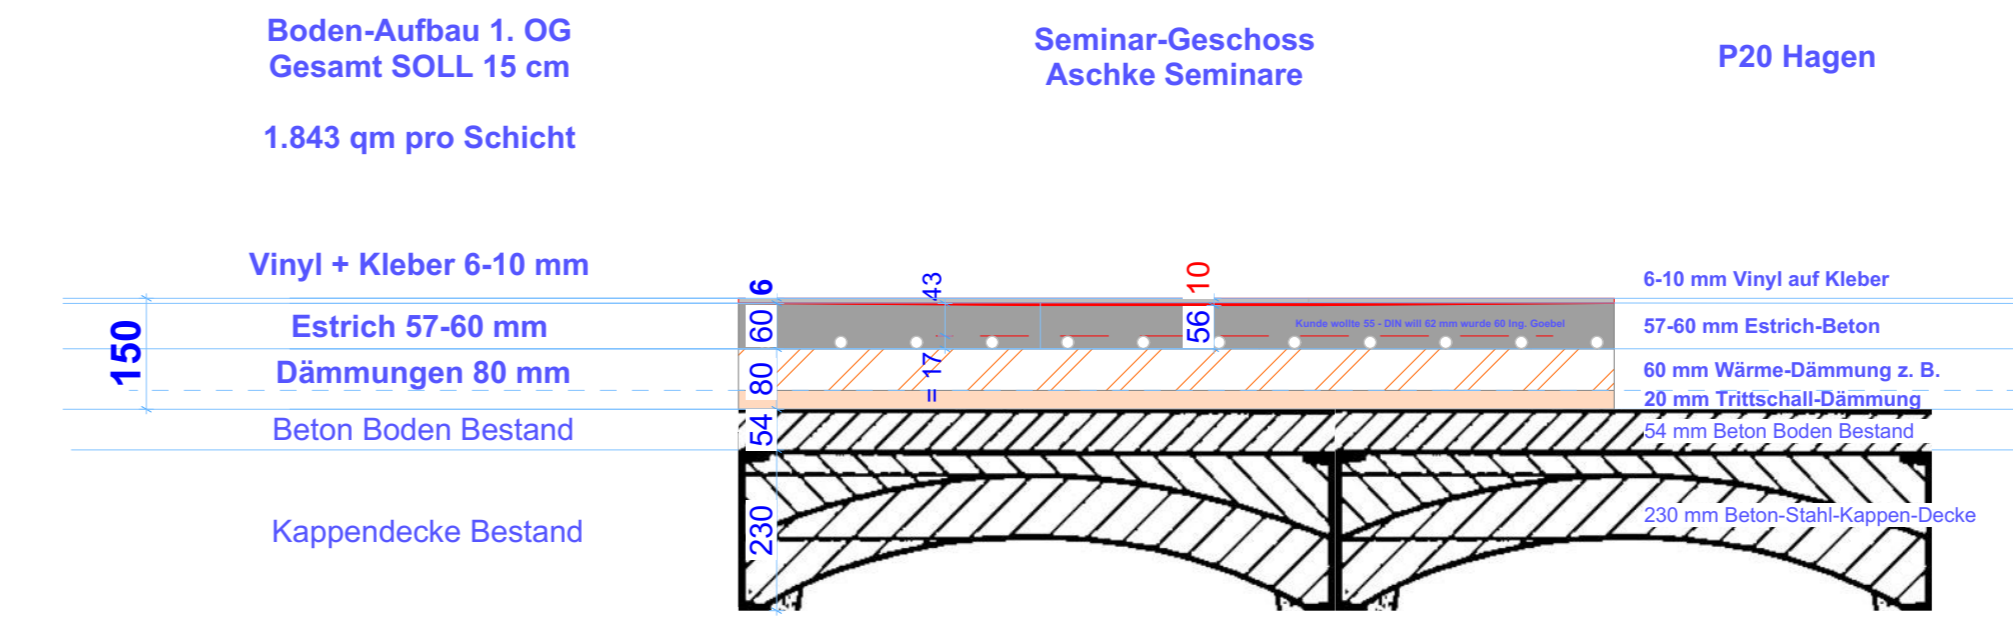

Dipl.-Ing. Arch. Volker Goebel als
 SHG Haus-S. GmbH Angestellter
 Stand 13.08.2023 VOR Korrektur