
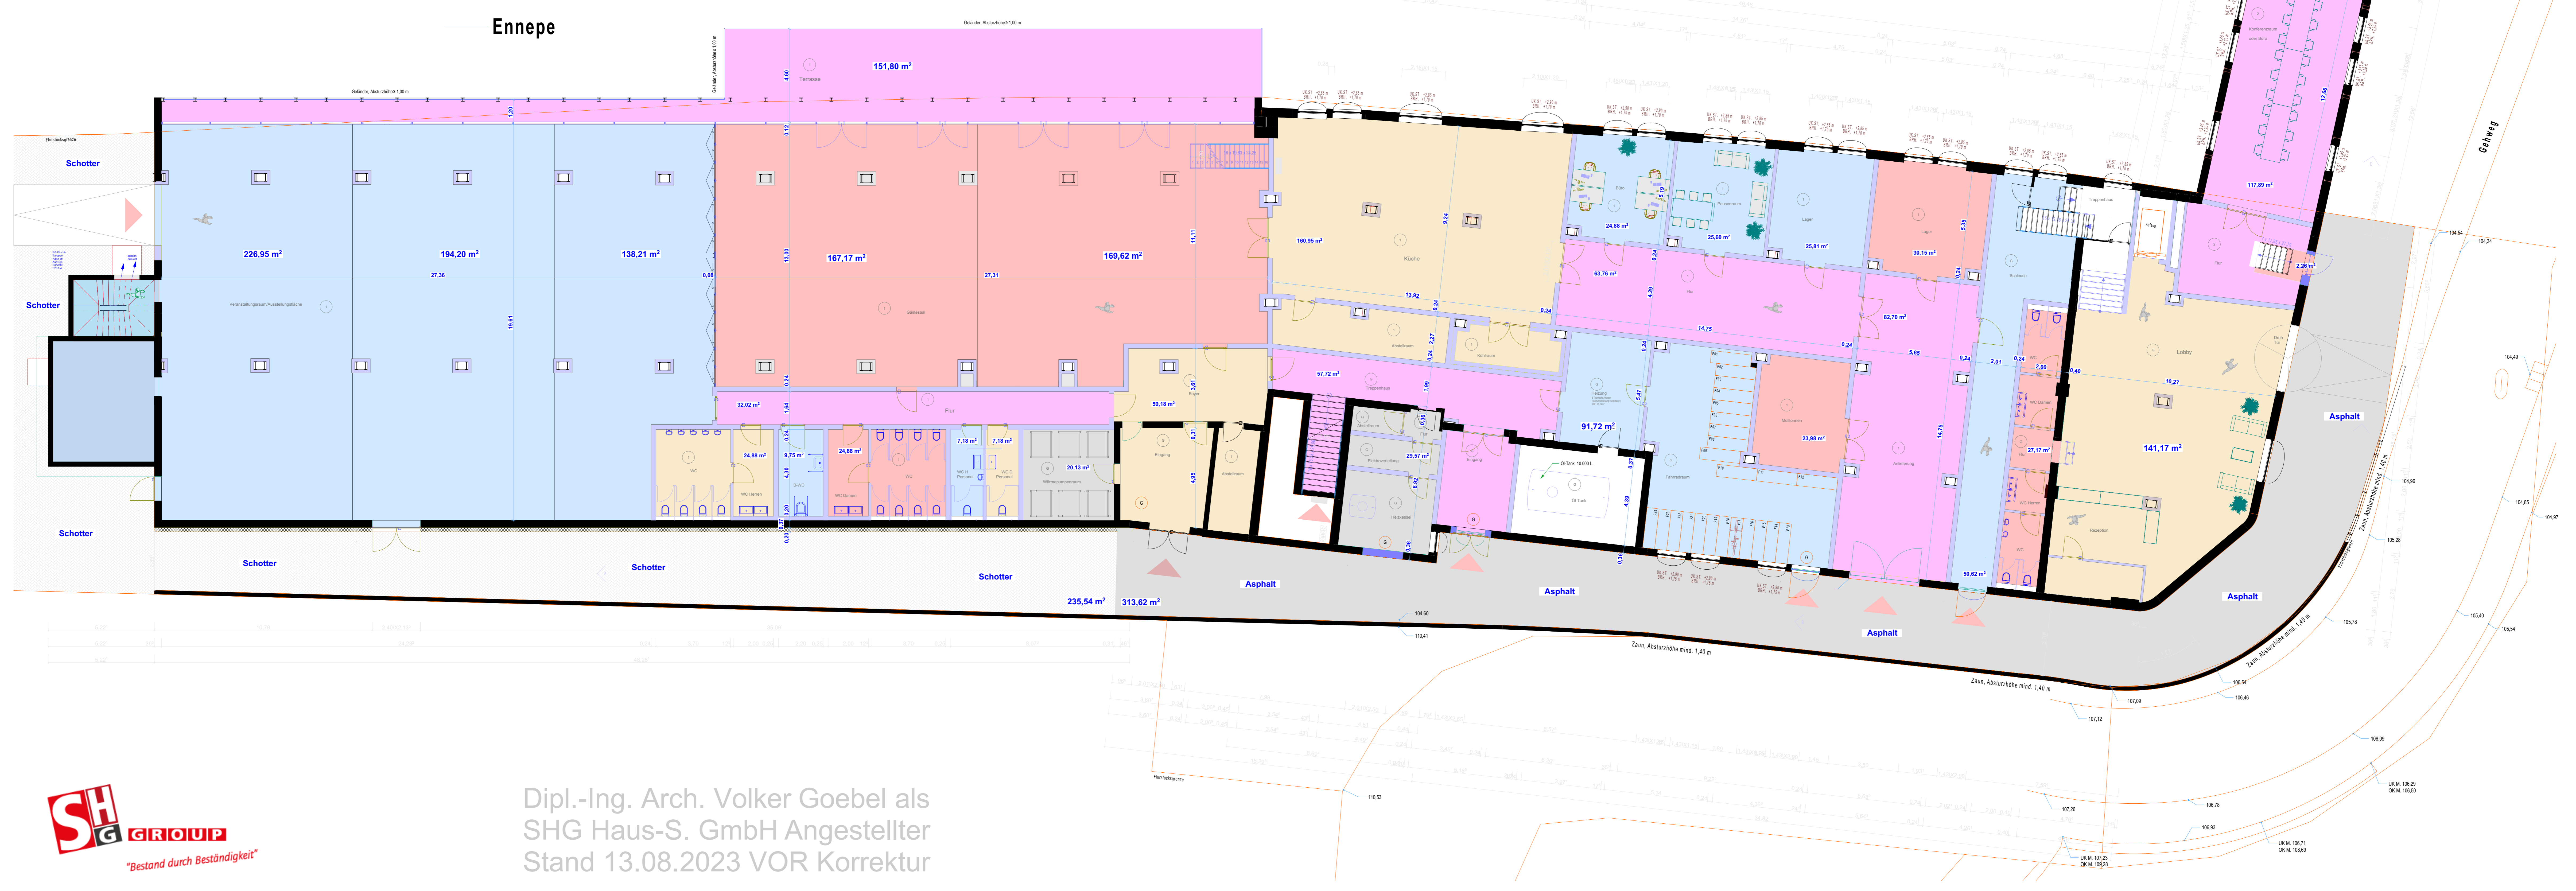


**EG - Gastro & Veranstaltungs-Geschoss P20 Hagen. Die Estrich-Abrechnungs-Grundlage Oberflächen-Qualität für K2 Epoxid 5 mm Verlegung geeignet erarbeiten - Zement-Estrich verwenden. Gross-Fächen in Anhydrid-Estrich. Gesamt.Fläche Estrich-Felder = 2.191 qm**

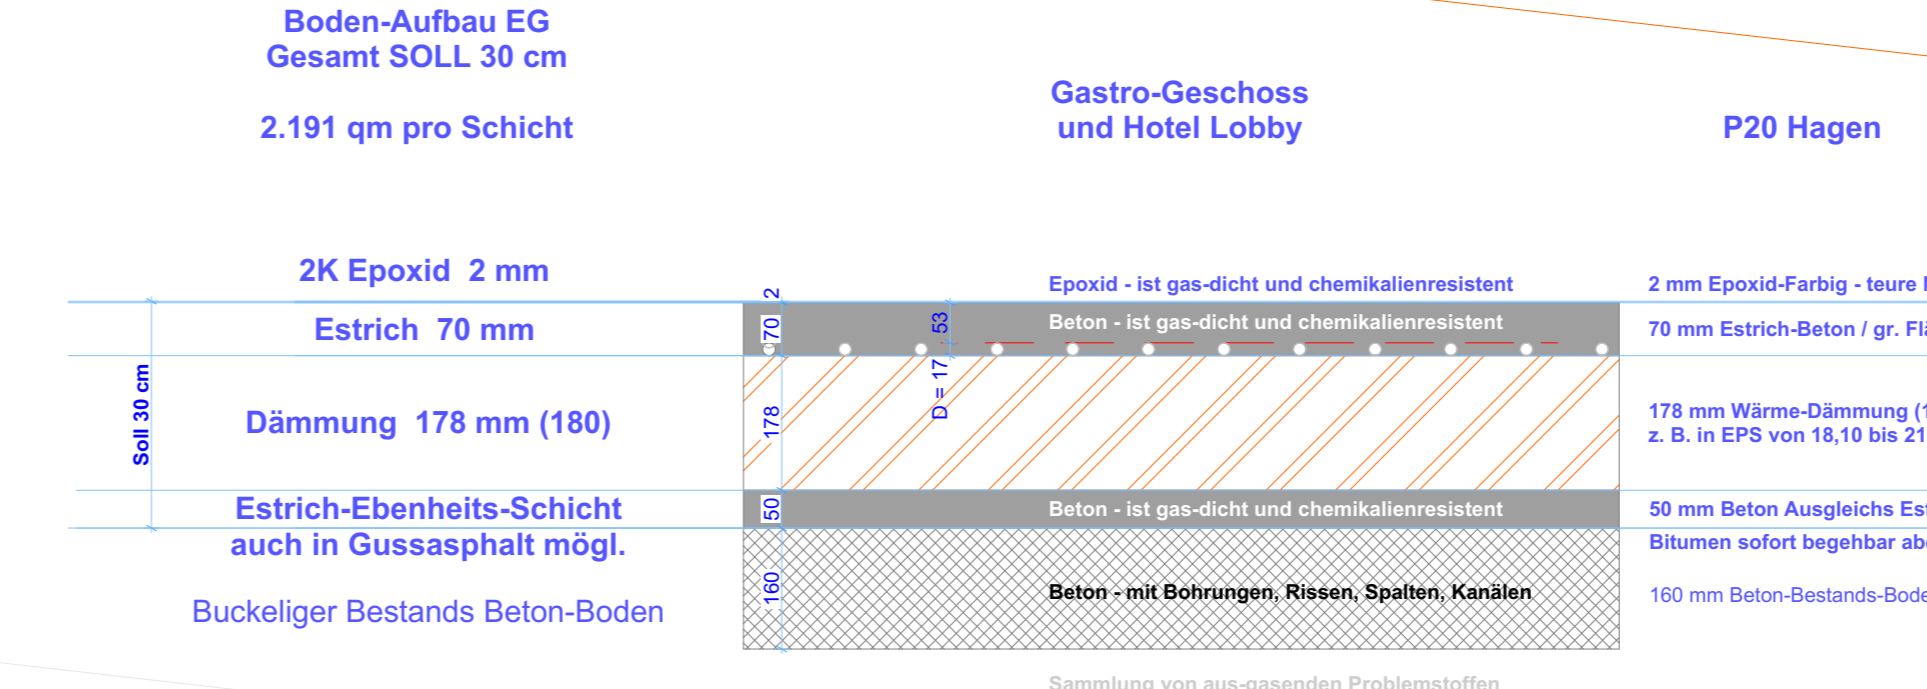

Dipl.-Ing. Arch. Volker Goebel als SHG Haus-S. GmbH Angestellter Stand 13.08.2023 VOR Korrektur