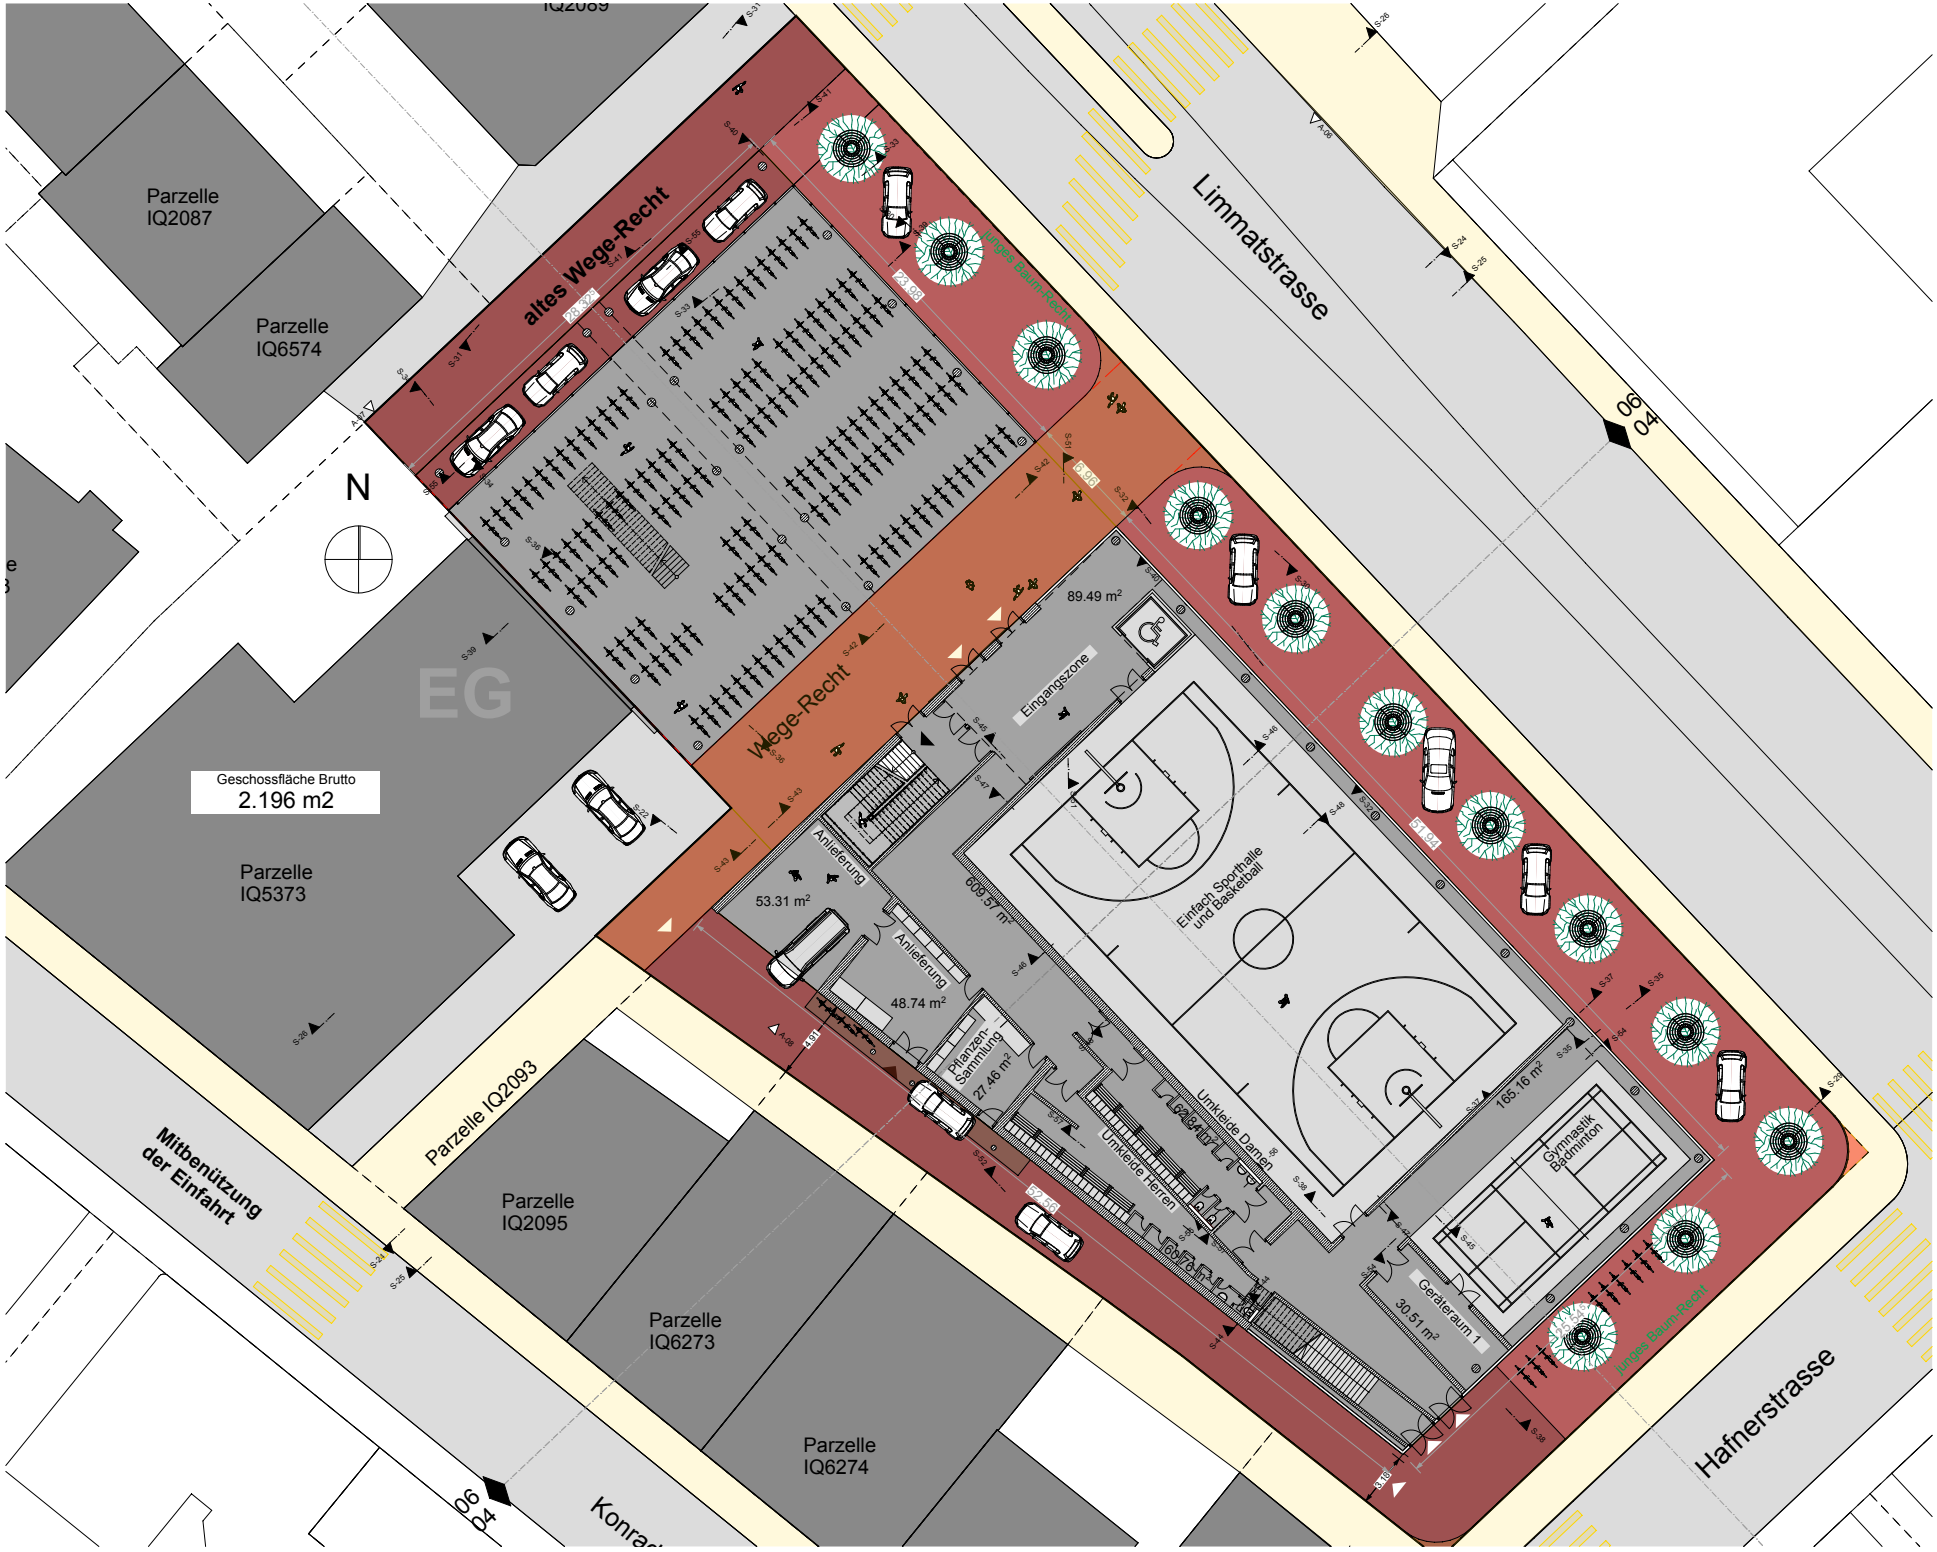
Parzelle IQ2087
Parzelle IQ6574
altes Wege-Recht
Limmatstrasse
N
EG
Geschossfläche Brutto
2.196 m2
Parzelle IQ5373
Wege-Recht
Jüngere Baum-Reihe
89.49 m²
Eingangszone
Anlieferung
53.31 m²
609.57 m²
Einfach Sporthalle und Basketball
Anlieferung
48.74 m²
Pflanzen-Sammlung
27.46 m²
Umkleide Damen
69.84 m²
Umkleide Herren
165.16 m²
Gymnastik Badminton
30.51 m²
Geräteraum 1
Parzelle IQ2093
Mitbenützung der Einfahrt
Parzelle IQ2095
Parzelle IQ6273
Parzelle IQ6274
Hafnerstrasse
Jüngere Baum-Reihe